




Città di Matelica

Provincia di Macerata

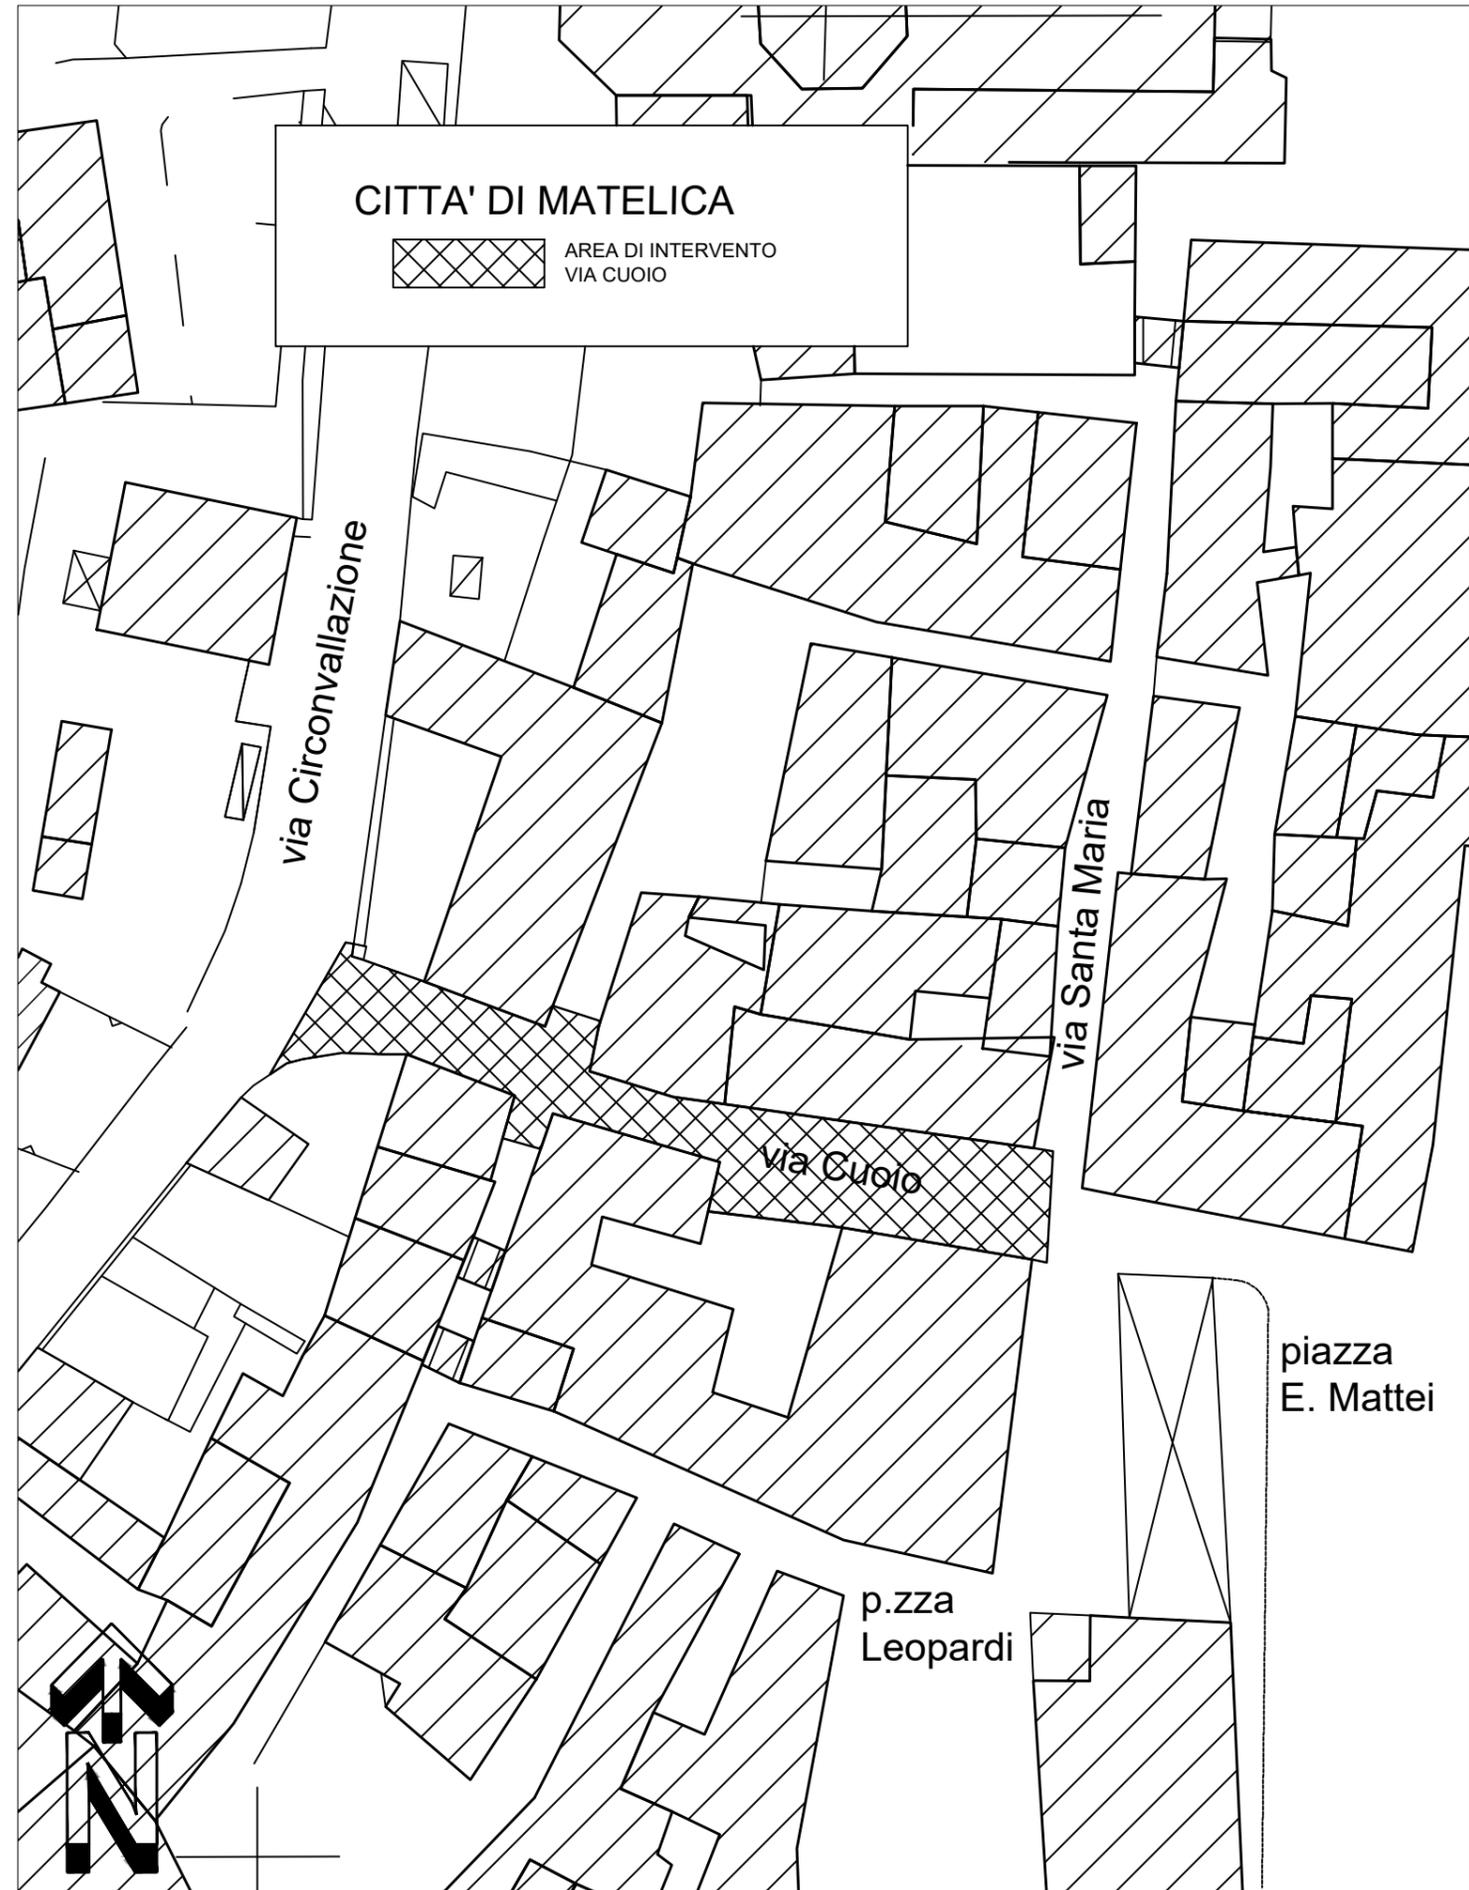

OGGETTO

RECUPERO OO.UU.
CENTRO STORICO
VIA CUOIO

ELABORATO

2

PROGETTO

UFFICIO TECNICO COMUNALE

data
gennaio 2021

disegnatore

TIMBRO

PLANIMETRIA
AREA DI INTERVENTO

scala:

1:500

PROGETTO
preliminare di fattibilità
tecnico-economica

IL DIRIGENTE SERVIZIO LL.PP.
Dott.Ing. Enrico Burzacca

IL COORDINATORE U.T.C.
Dott.Ing. Roberto Ronci

piazza
E. Mattei

p.zza
Leopardi