


Stralcio Carta Tecnica Regionale - Scala 1 : 10.000



Stralcio Carta Catastale - Scala 1 : 2.000



Stralcio Ortofoto - Scala 1 : 2.000

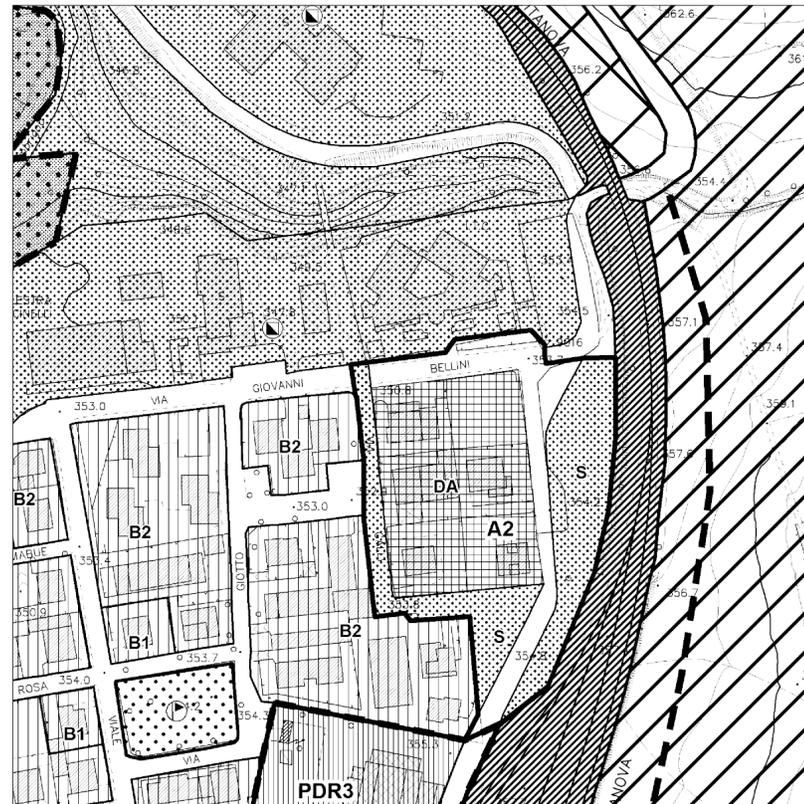


Stralcio P.R.G. Vigente - Scala 1 : 2.000

Comune di Matelica
 Provincia di Macerata
 Ufficio Tecnico



Variante Parziale del P.R.G. - Via Bellini

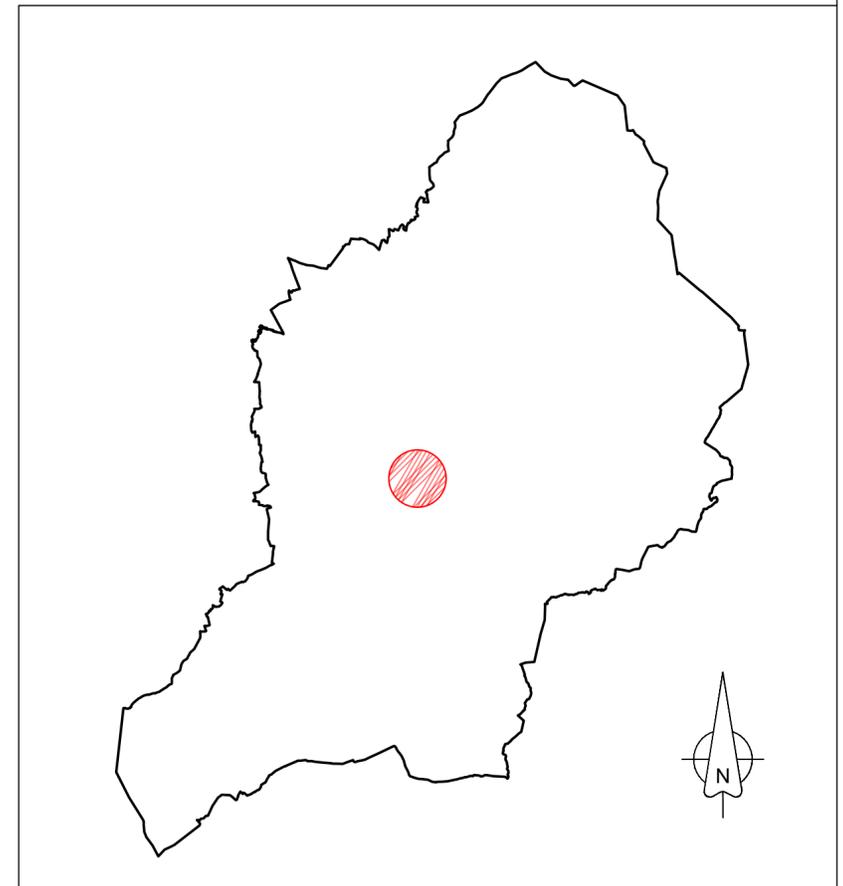

Previsione di una zona F - Sottozona FC4
 Realizzazione di un edificio pubblico da destinare a
 sede dell'Ufficio Tecnico Comunale e del C.O.C.

<i>INQUADRAMENTO GENERALE</i>		TV. 1
		data : Settembre 2020
Il Responsabile dei Servizi Tecnici dott. Ing. Roberto Ronci	Servizio Urbanistica: Arch. Daniela Medori P. T. Angelo L'Abbate	Collaboratori: Ufficio S.I.T. Ufficio Tecnico Comunale