


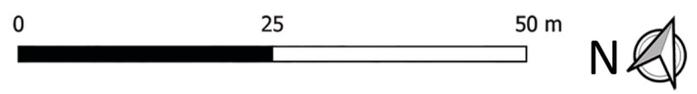

LEGENDA

- Albero esistente
- Nuovo impianto
- Limiti area parco
- Limiti area spiazzo



<p>COMUNE DI MATELICA</p> <p>Committente: Comune di Matelica</p>	 <p>Comune di Matelica</p>
<p>PIANO DI ABBATIMENTO ALBERI E REIMPIANTO DEI GIARDINI PUBBLICI IN VIALE MARCONI E DELLO SPIAZZO MATTIA BEATA</p>	 <p>Il Paesaggista di Andrea Raparo</p>
<p>PIANO DI REIMPIANTO AREA SPIAZZO MATTIA BEATA</p>	<p>TAV-R-02</p>
<p>PROGETTISTA: Paesaggista Raparo Andrea</p> <p>COLLABORATORE: Forestale Iunior Simonazzi Marco</p>	 
<p>Data: 30 ottobre 2019</p>	<p>Scala: 1:500</p>