


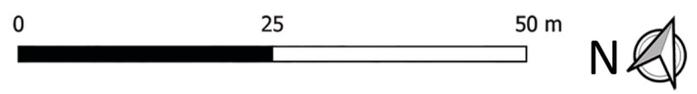

LEGENDA

- Nuovo impianto
- Limiti area parco
- Limiti area spazzo



COMUNE DI MATELICA		 Comune di Matelica
Committente: Comune di Matelica		
PIANO DI ABBATIMENTO ALBERI E REIMPIANTO DEI GIARDINI PUBBLICI IN VIALE MARCONI E DEL SPIAZZO MATTIA BEATA		
PIANO DI REIMPIANTO AREA GIARDINI PUBBLICI		TAV-R-01
PROGETTISTA: Paesaggista Raparo Andrea		
COLLABORATORE: Forestale Iunior Simonazzi Marco		
Data: 30 ottobre 2019		Scala: 1:500