


LEGENDA

- Ceppaie
- Abbattimento urgenza 1
- Abbattimento urgenza 2
- Abbattimento urgenza 3
- Limiti area parco
- Limiti area spazzo

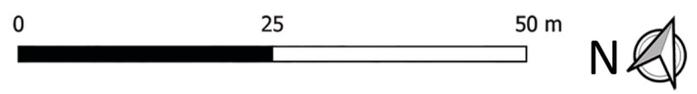

COMUNE DI MATELICA		
Committente: Comune di Matelica		
PIANO DI ABBATTIMENTO ALBERI E REIMPIANTO DEI GIARDINI PUBBLICI IN VIALE MARCONI E DELLO SPIAZZO MATTIA BEATA		
PIANO DI ABBATTIMENTO AREA PARCO		TAV-A-01
PROGETTISTA: Paesaggista Raparo Andrea		
COLLABORATORE: Forestale Iunior Simonazzi Marco		
Data: 30 ottobre 2019		Scala: 1:500