

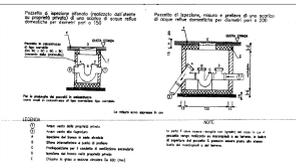


**PARTICOLARE CADITOIE E POZZETTI 1:20**

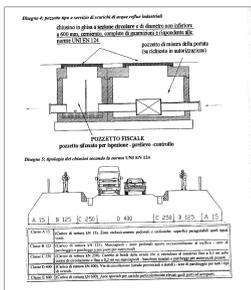

**SCHEMA IMPIANTI  
SCALA 1 : 300**

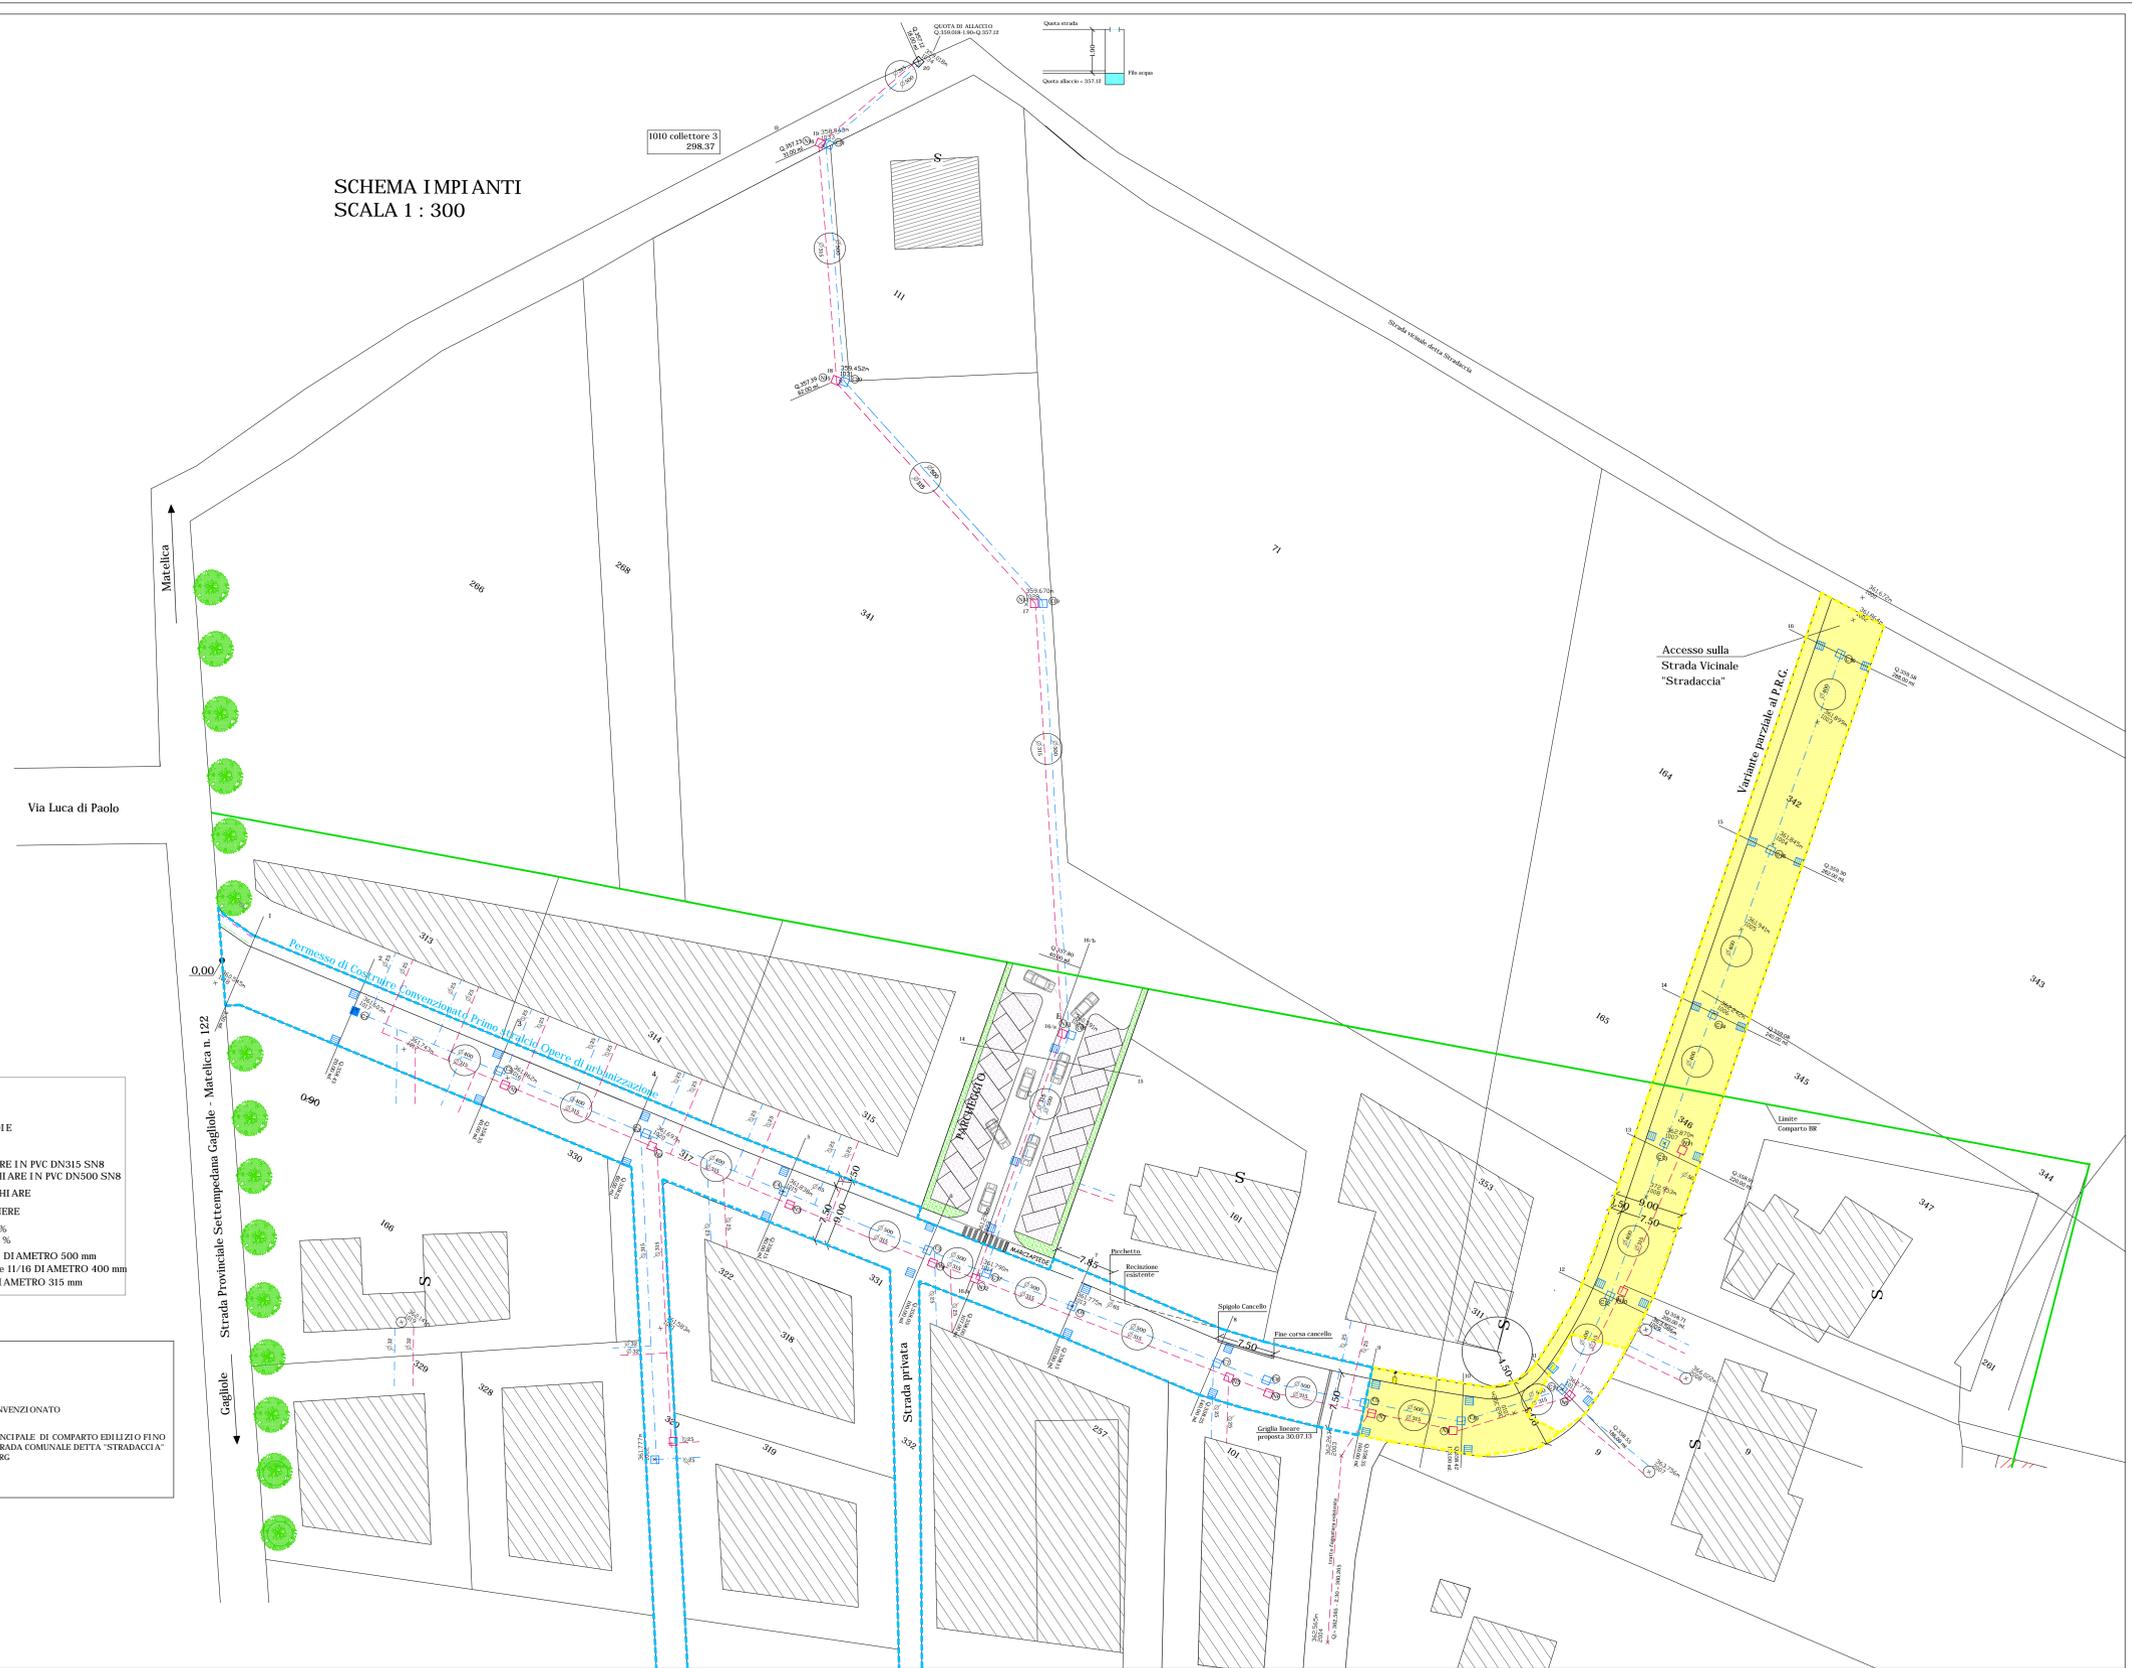

LEGENDA	
	POZZETTO I SPEZIONABILE
	POZZETTO CIECO ALLACCI CADITOIE
	CADITOIA IN GHISA
	FOGNATURA ACQUE NERE IN PVC DN315 SN8
	FOGNATURA A CQUE CHIARE IN PVC DN500 SN8
	NUMERAZIONE POZZETTI ACQUE CHIARE
	NUMERAZIONE POZZETTI ACQUE NERE
	FOGNATURA TRATTO 1/10 PENDENZA 0.5 %
	FOGNATURA TRATTO 10/16 PENDENZA 1.0 %
	FOGNATURA ACQUE CHIARE TRATTO 1/4 e 1/16 DIAMETRO 500 mm
	FOGNATURA ACQUE CHIARE TRATTO 1/4 e 1/16 DIAMETRO 400 mm
	FOGNATURA ACQUE NERE TRATTO 1/13 DIAMETRO 315 mm

LEGENDA	
	STRADA OGGETTO DEL P.R.C. CONVENZIONATO
	PROLUNGAMENTO STRADA PRINCIPALE DI COMPARTO EDILIZIO FINO ALL'INTERSEZIONE DELLA STRADA COMUNALE DETTA "STRADACCIA" CON VARIANTE PARZIALE AL P.R.C.

**COMUNE DI MATELICA**  
Provincia di Macerata

Variante Parziale al Prg per prolungamento della strada di comparto edilizio fino all'intersezione della strada Comunale detta "Stradaccia" di cui al Pdc Convenzionato per l'esecuzione di opere di Urbanizzazione primaria alla località denominata "San Rocchetto".

<b>PROPRIETARI:</b> CESARI COSTRUZIONI SRL con sede legale in Via Kennedy n. 1 (Cap 62024) Matelica (Mc) Partita Iva 00417570439	SAN ROCCO COSTRUZIONI SRL con sede legale in Via De Gasperi n. 50 (Cap 62024) Matelica (Mc) Partita Iva 01443480437
VACCARO FABRIZIO residente in Vocabolo San Rocchetto n. 39 (Cap 62024) Matelica (Mc) Cod. Fisc. VCC FRZ 63M25 F051N	BOLDRINI VINCENZO residente in Via Bramente n. 3/4 (Cap 62024) Matelica (Mc) Cod. Fisc. BLD VCN 57E24 D451K
BARTOCCI GIOVANNI FALZETTI ADELE residenti in Vocabolo San Rocchetto n. 38 (Cap 62024) Matelica (Mc) Cod. Fisc. BRT GNN 27T22 F051K Cod. Fisc. FLZ DLA 32B58 F051U	MONTANARI GASPARE MONTANARI MAURO residenti in Vocabolo San Rocchetto n. 41 (Cap 62024) Matelica (Mc) Cod. Fisc. MNT GPR 46R31 C251F Cod. Fisc. MNT MEA 74C27 F051R
CARDARELLI LUCIANO curatore dell' inabilitando LAZZARI ANGELA residente in Vocabolo S. Rocchetto n. 47 (Cap 62024) Matelica (Mc) Cod. Fisc. CRD LCN 67E17 F051I	MONTANARI FABIO residente in Lucernoni n. 4 (Cap 62024) Matelica (Mc) Cod. Fisc. MNT FBA 05E28 F051K
	MONTANARI LOLITA residente in Via San Paterniano n. 6 (Cap 60043) Cerreto di Esi (An) Cod. Fisc. MNT LLT 65P68 F051I

**TITOLO :**

**SCHEMA FOGNATURE ACQUE NERE E ACQUE CHIARE**

**PROGETTISTI:**  
(ciascuno per le proprie competenze)

Geometra Alessia Antonelli iscritta al Collegio Circondariale Geometri e Geometri Laureati di Camerino al n. 305 con sede legale in Piazza E. Mattei n. 7 (Cap 62024) Matelica (Mc) Cod. Fisc. NTN LSS 79M49 F051Y	<b>Tavola n.</b> <b>08</b>
Ingegnere Alessandra Antonelli iscritta all' Ordine degli Ingegneri di Macerata al n. A1185 con sede legale in Piazza E. Mattei n. 7 (Cap 62024) Matelica (Mc) Cod. Fisc. NTN LSS 79P58 F051A	<b>Scala :</b> <b>1 : 300</b>

e-mail : studiotecnicoantonelli@virtek.it