


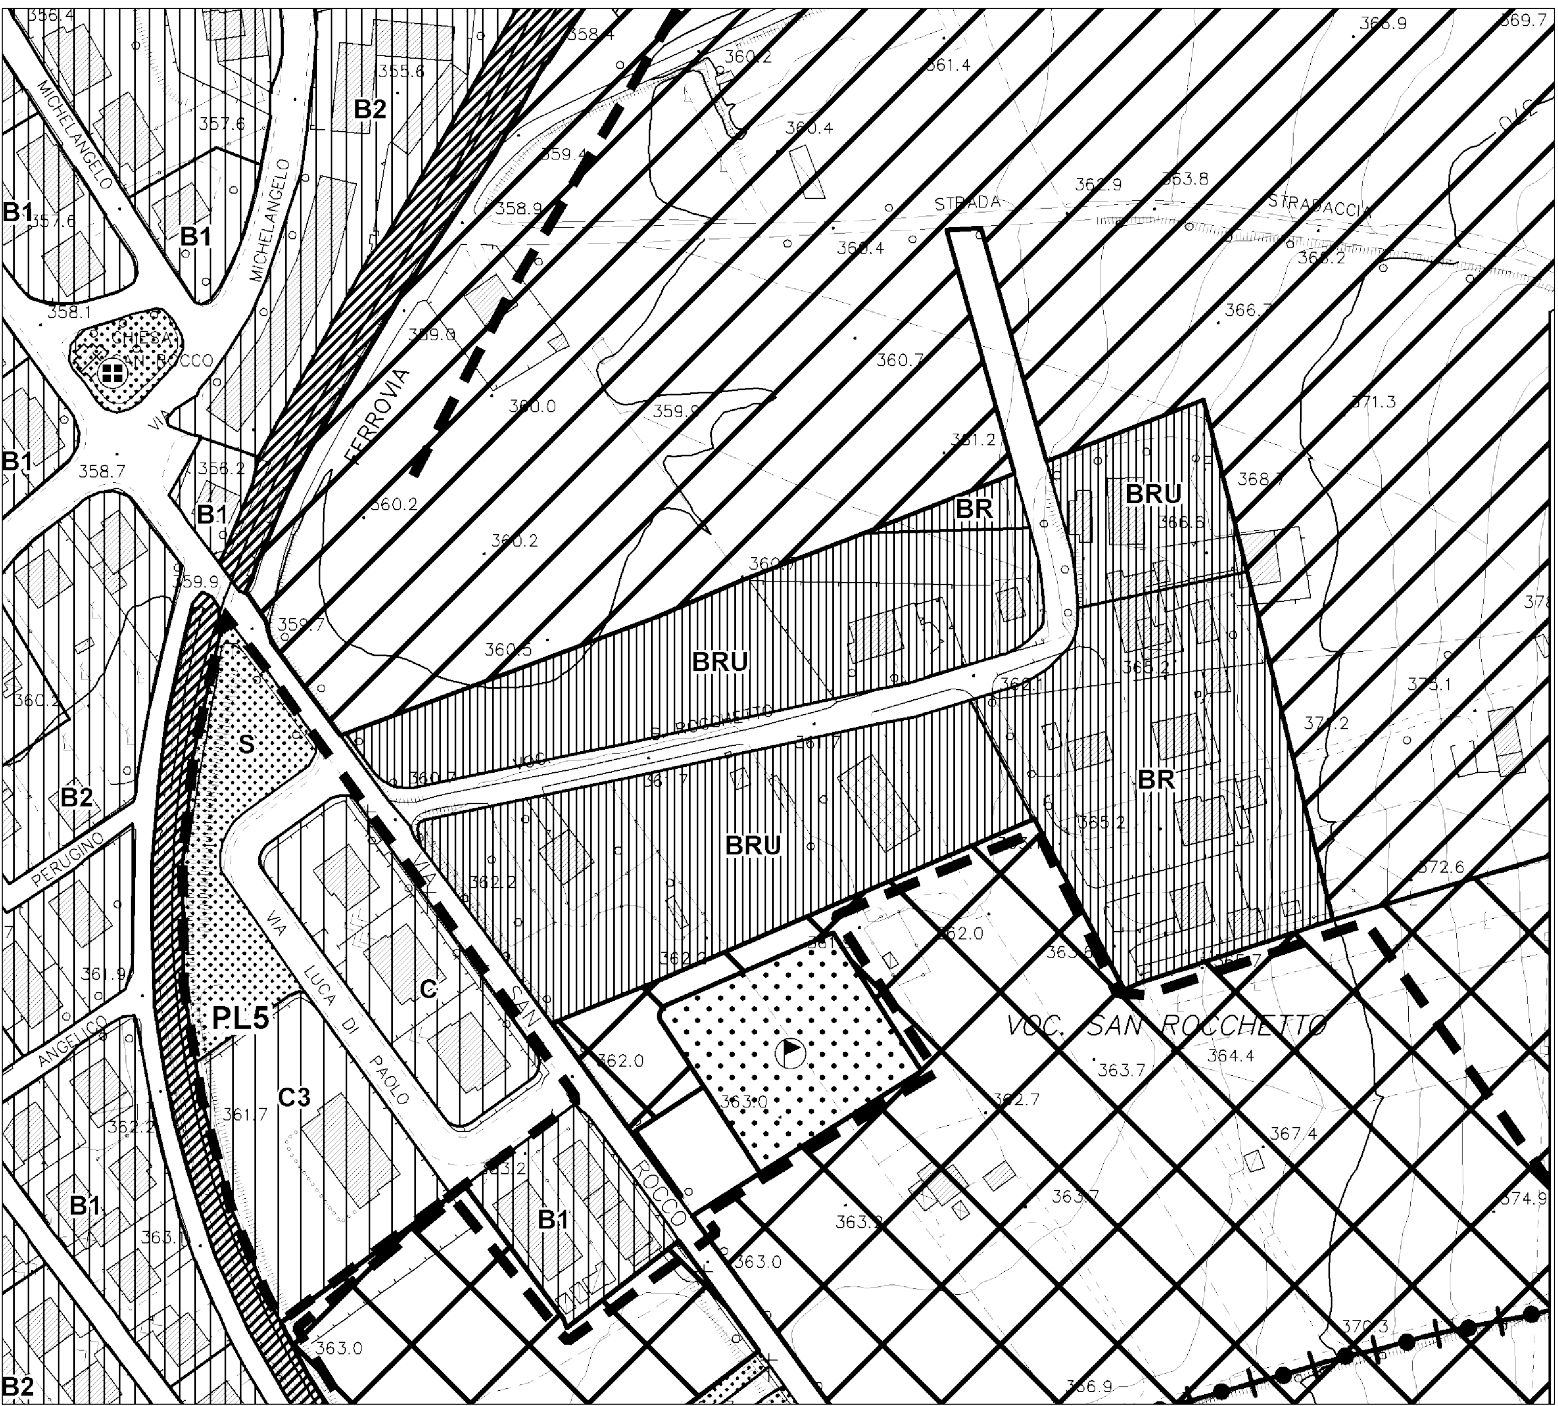

Stralcio P.R.G. VIGENTE
Scala 1 : 2.000



Stralcio P.R.G. DI VARIANTE
Scala 1 : 2.000



Variante Parziale del P.R.G. - Q.re S. Rocchetto

P.R.G._Previsione ATTUALE - Previsione FUTURA

Comune di Matelica

Provincia di Macerata

Ufficio Tecnico

Stralcio P.R.G. VIGENTE

Stralcio P.R.G. di VARIANTE

TAV. 1.B

data : Ottobre 2019

Il Responsabile
dei Servizi Tecnici
dott. Ing. Roberto Ronci

Servizio Urbanistica:
Arch. Daniela Medori
P. T. Angelo L'Abbate

Collaboratori:
Ufficio S.I.T.
Ufficio Tecnico Comunale

u:\prg_matelica\varianti parziali\variante san roccetto\variante parziale per previsione strada\tavole grafiche\san roccetto_rev_ottobre2019a.dwg