LEGENDA

- LIMITE B.R. SAN ROCCHETTO DA P.R.G.
- STRADA OGGETTO DEL PdC CONVENZIONATO
- PROLUNGAMENTO STRADA PRINCIPALE DI COMPARTO EDILIZIO FINO ALL' INTERSEZIONE DELLA STRADA COMUNALE DETTA "STRADACCIA" OGGETTO DELLA VARIANTE PARZIALE AL PRG di cui:

1) ALL'INTERNO DEL COMPARTO BR:
FOGLIO N.64 PART.9 sub.9/10/5/14/4/6/15/12/16/18/19/20/21 PORZIONE di MQ.70
FOGLIO 64 PART.346 PORZIONE MQ.287
FOGLIO 64 PART.348 MQ.78
FOGLIO 64 PART.354 MQ.13
FOGLIO 64 PART.355 MQ.117

TOTALE MQ.565.00 ALL'INTERNO DEL PERIMETRO DEL COMPARTO BR

2) FUORI DEL COMPARTO BR:
FOGLIO N.64 PART.346 PORZIONE MQ.103
FOGLIO 64 PART.342 MQ.480

TOTALE MQ.583.00 FUORI DEL PERIMETRO DEL COMPARTO BR IN ZONA EP

PLANIMETRIA D'INSIEME
Scala 1:1000

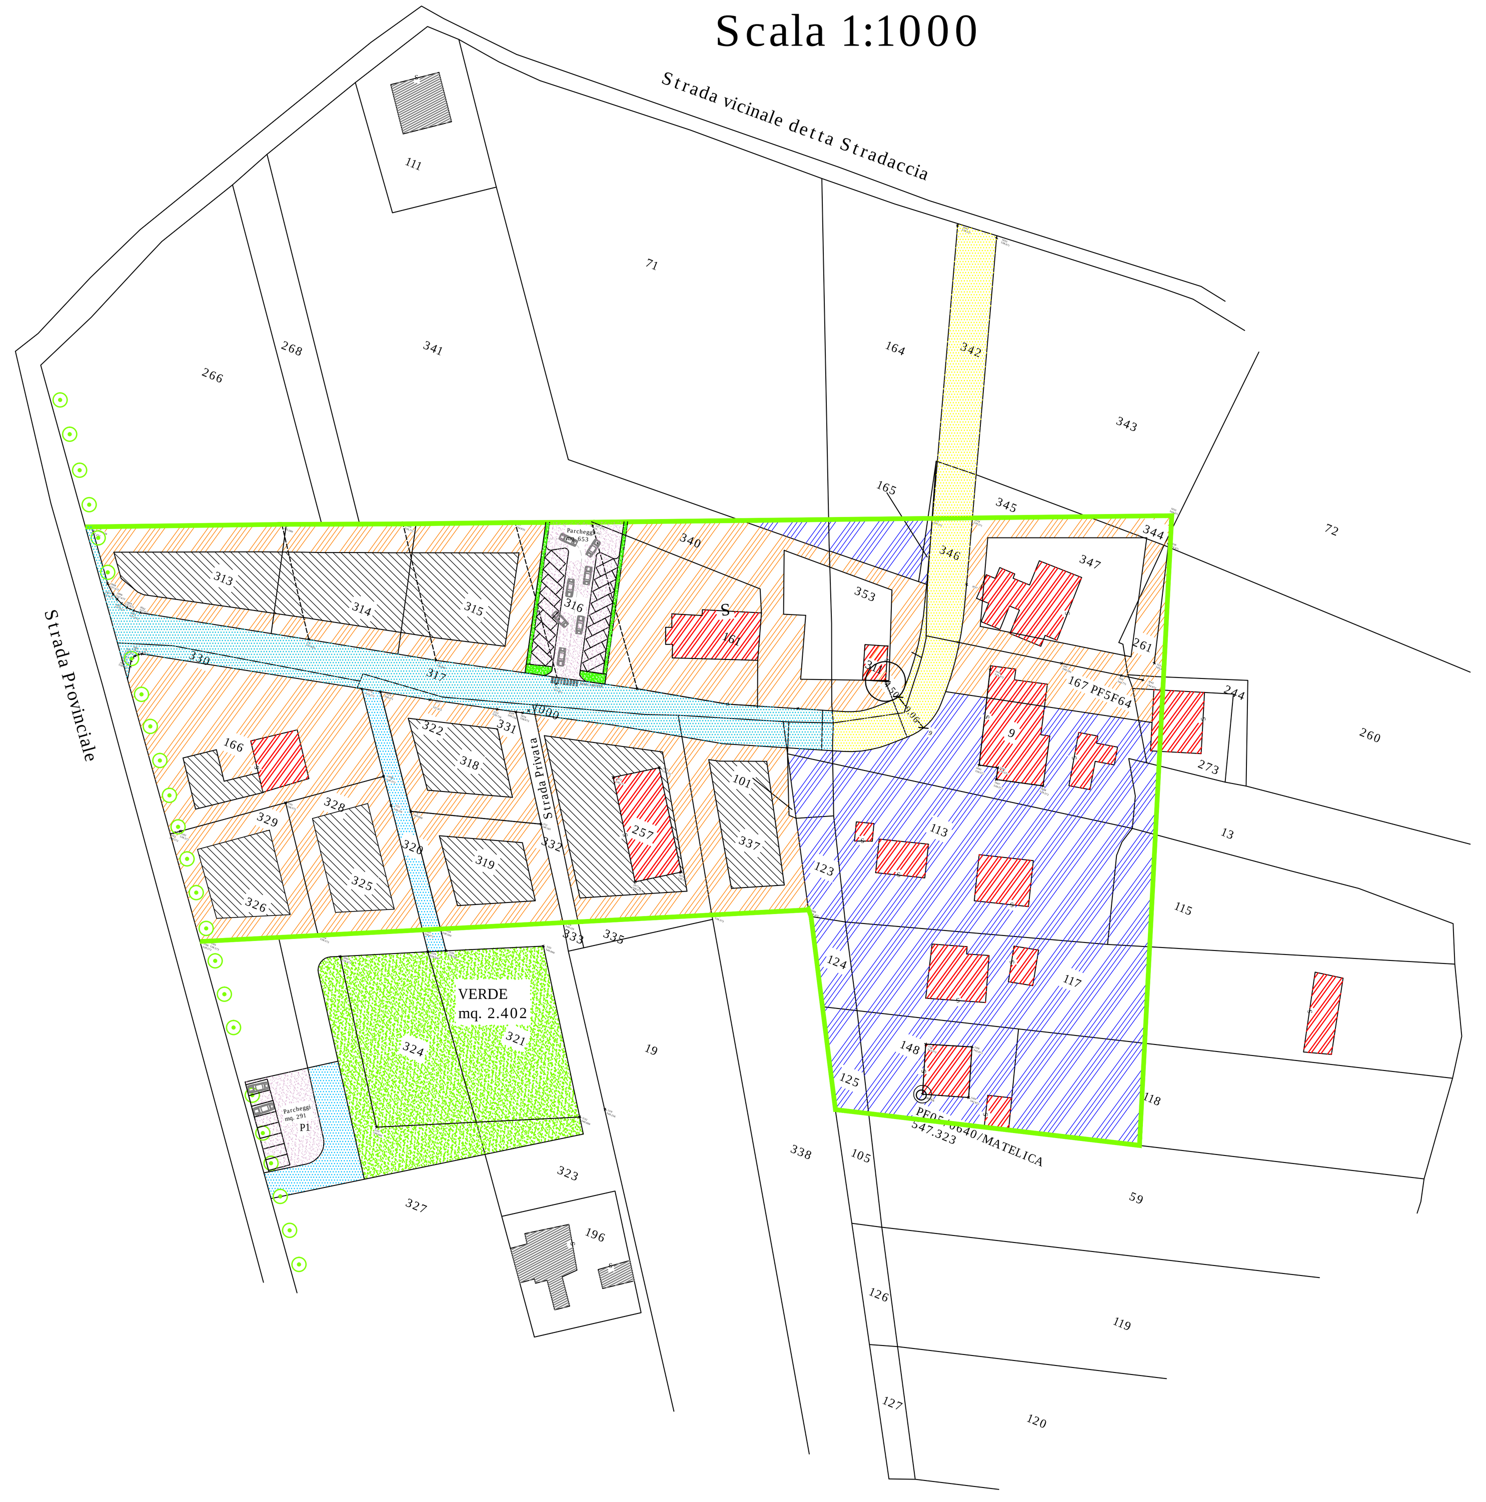

PLANIMETRIA CATASTALE
Scala 1:500

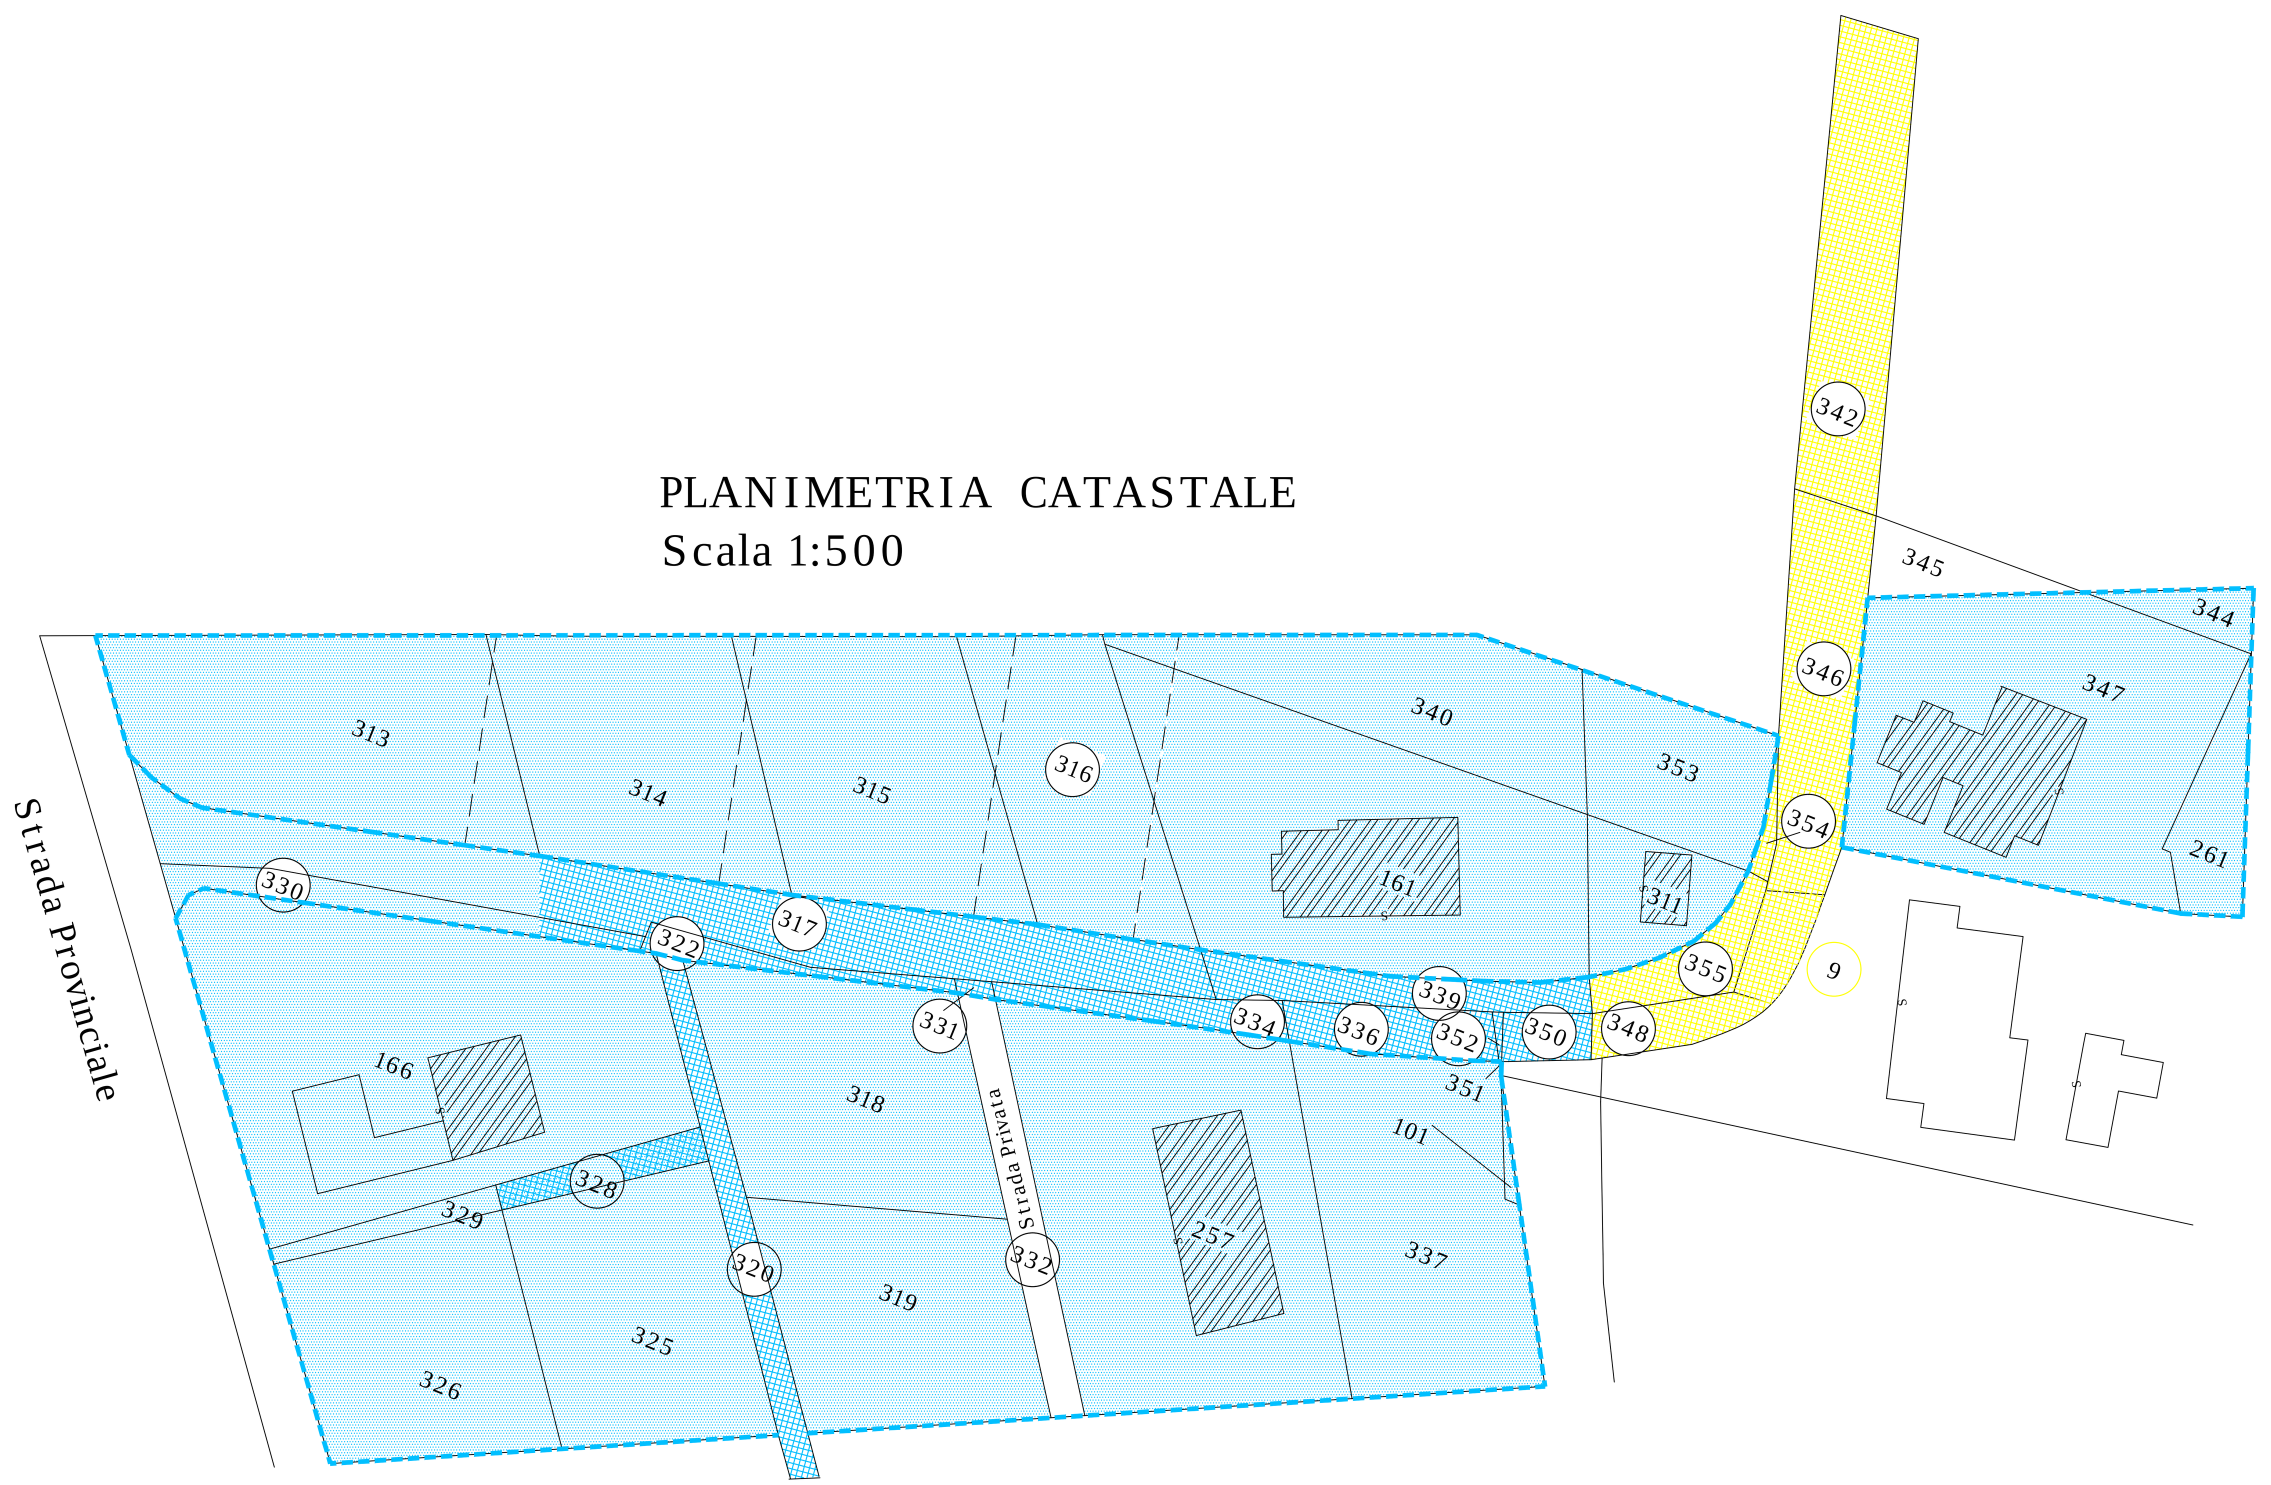

LEGENDA

- COMPARTO EDILIZIO DA URBANIZZARE CON PdC CONVENZIONATO
- PROLUNGAMENTO STRADA PRINCIPALE DI COMPARTO EDILIZIO FINO ALL' INTERSEZIONE DELLA STRADA COMUNALE DETTA "STRADACCIA" CON VARIANTE PARZIALE AL PRG

PLANIMETRIA di PROGETTO
Scala 1:500

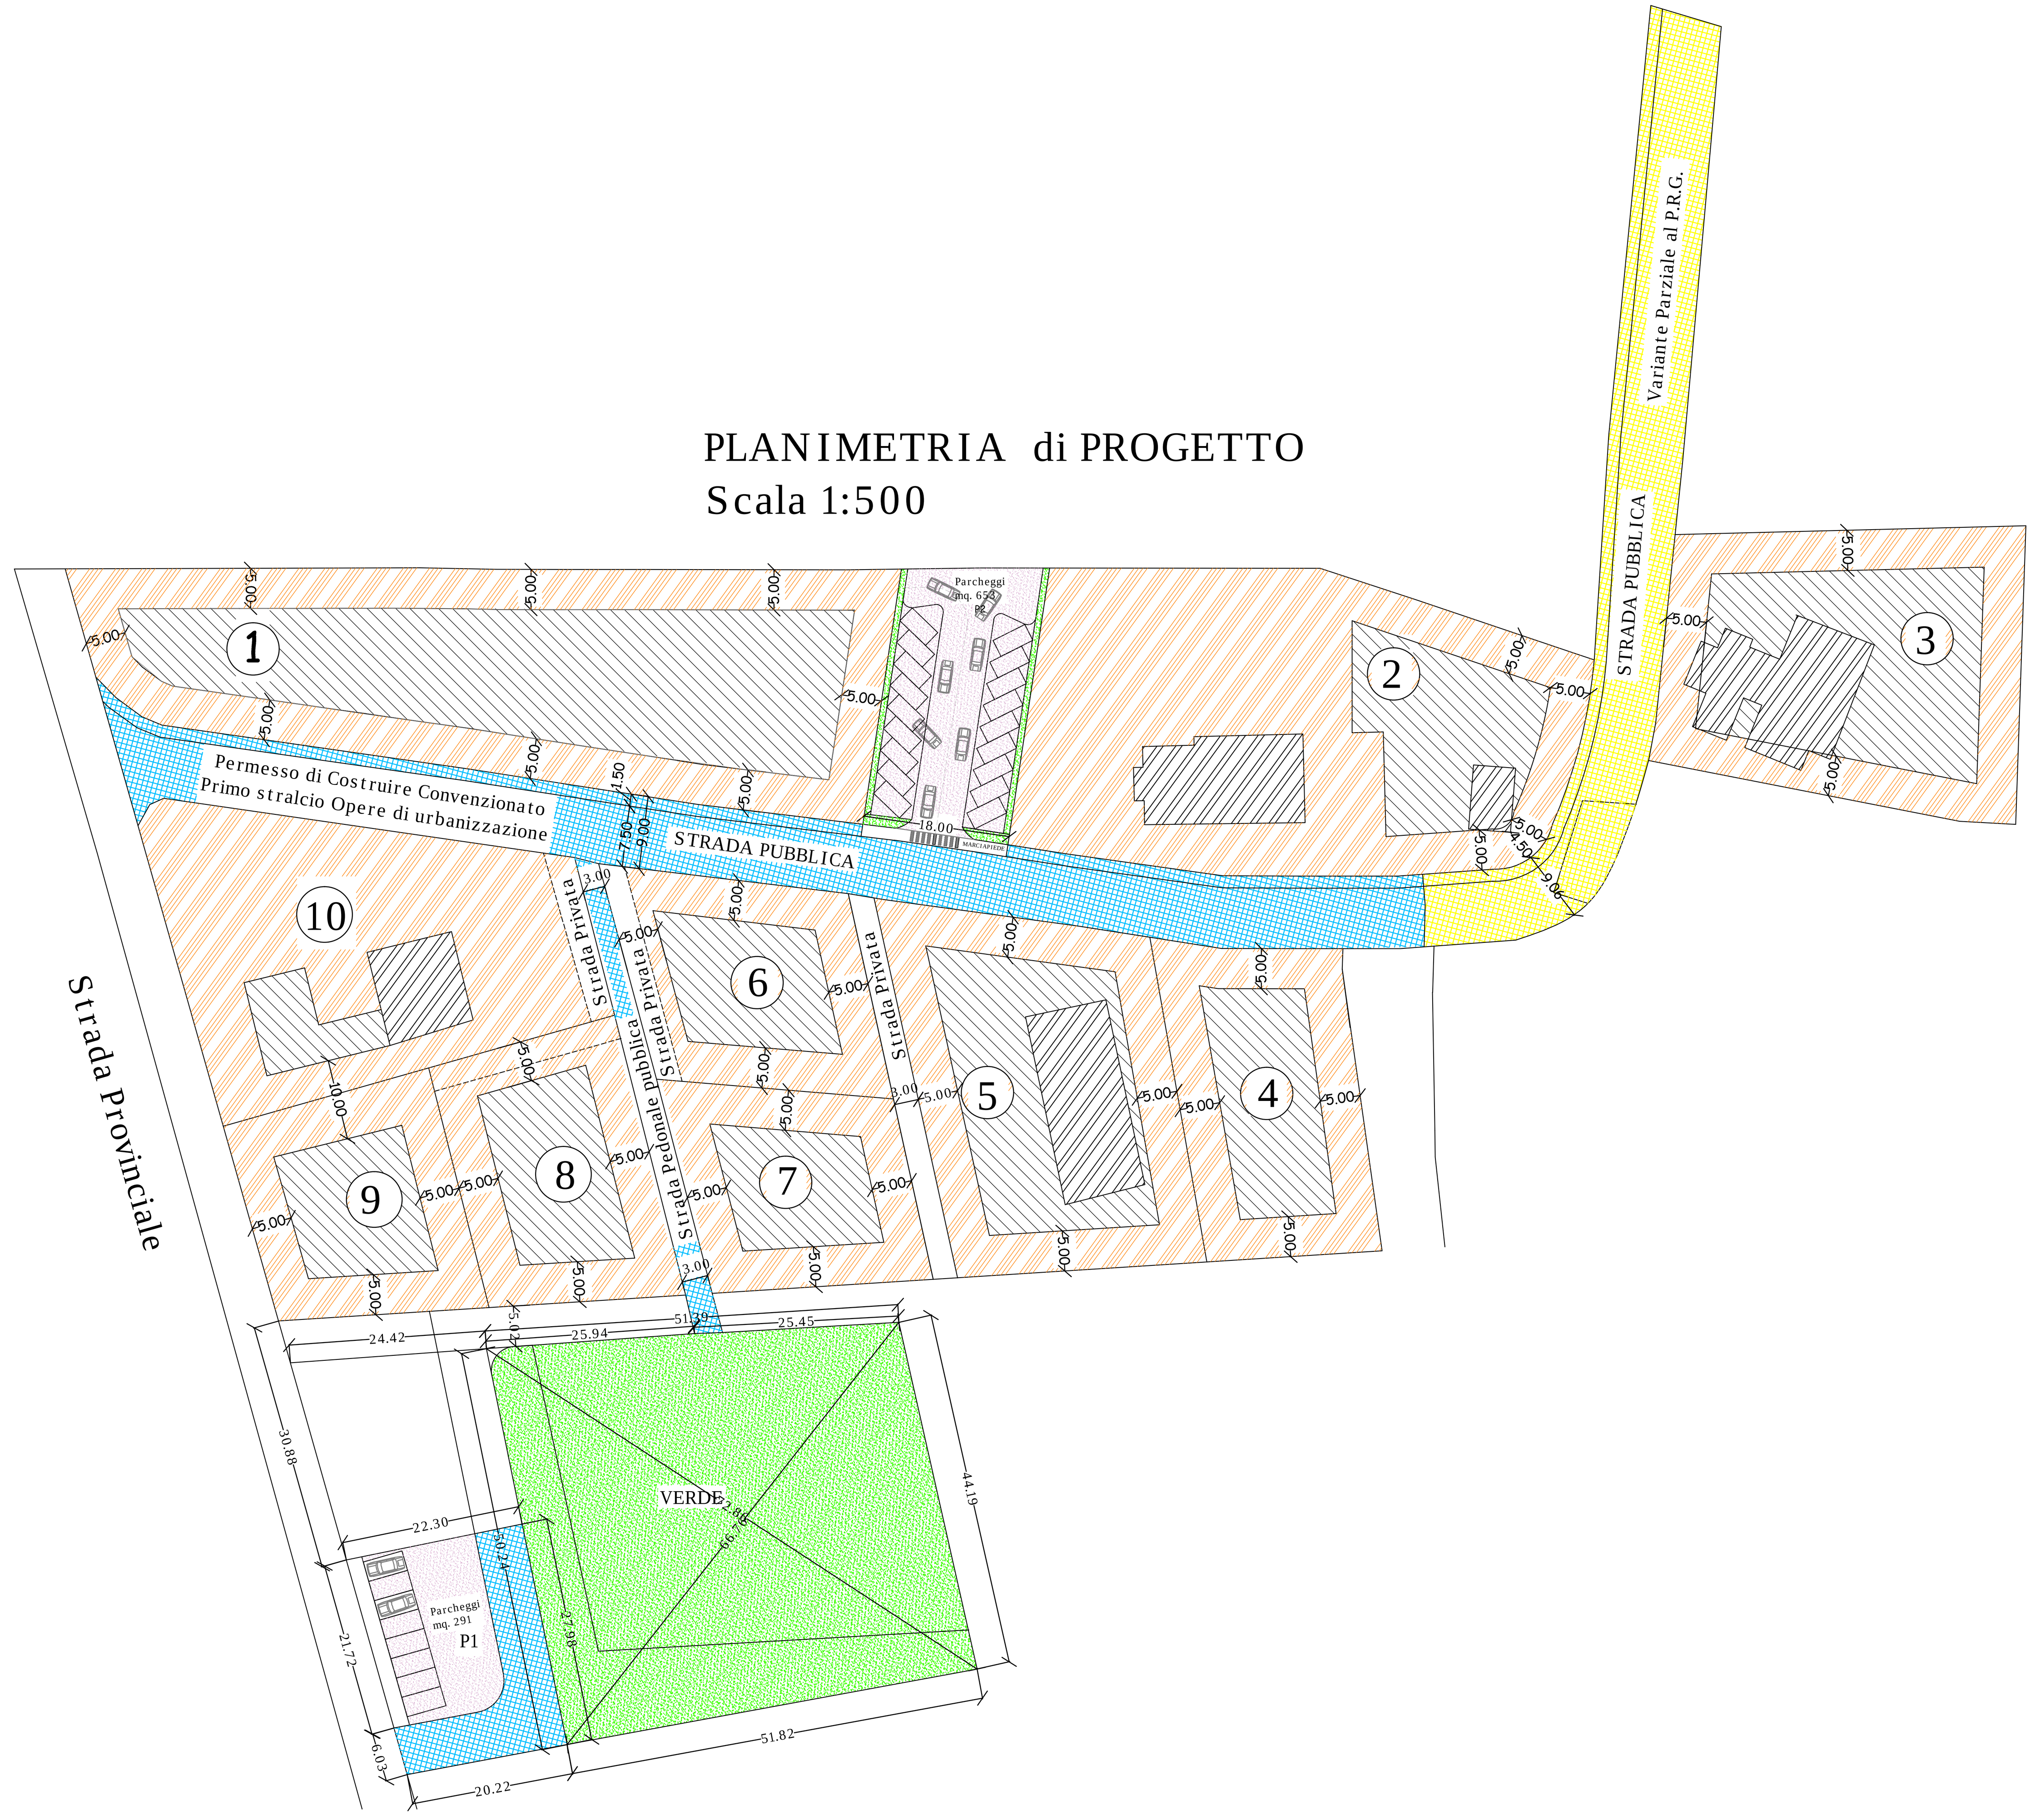

COMUNE DI MATELICA
Provincia di Macerata
Variante Parziale al Prg per prolungamento della strada di comparto edilizio fino all'intersezione della strada Comunale detta "Stradaccia" di cui al Pdc Convezionato per l'esecuzione di opere di Urbanizzazione primaria della località denominata "San Rocchetto".

PROPRIETARI :

CESARI COSTRUZIONI SRL con sede legale in Via Kennedy n. 1 (Cap 62024) Matelica (Mc) Partita Iva 00417570439	SAN ROCCO COSTRUZIONI SRL con sede legale in Via De Gasperi n. 50 (Cap 62024) Matelica (Mc) Partita Iva 01443480437
VACCARO FABRIZIO residente in Vocabolo San Rocchetto n. 39 (Cap 62024) Matelica (Mc) Cod. Fisc. VCC FRZ 63M25 F051N	BOLDRINI VINCENZO residente in Via Bramente n. 3/4 (Cap 62024) Matelica (Mc) Cod. Fisc. BLD VCN 57E24 D451K
BARTOCCI GIOVANNI FALZETTI ADELE residenti in Vocabolo San Rocchetto n. 38 (Cap 62024) Matelica (Mc) Cod. Fisc. BRT GNN 27T22 F051K Cod. Fisc. FLZ DLA 32B58 F051U CARDARELLI LUCIANO curatore dell' inabilitando LAZZARI ANGELA residente in Vocabolo S. Rocchetto n. 47 (Cap 62024) Matelica (Mc) Cod. Fisc. CRD LCN 67E17 F051I	MONTANARI GASPARE MONTANARI MAURO residente in Vocabolo San Rocchetto n. 41 (Cap 62024) Matelica (Mc) Cod. Fisc. MNT GPR 46R31 C251F Cod. Fisc. MNT MRA 74C27 F051R MONTANARI FABIO residente in Lucernoni n. 4 (Cap 62024) Matelica (Mc) Cod. Fisc. MNT FBA 68E28 F051K MONTANARI LOLITA residente in Via San Paterniano n. 6 (Cap 60043) Cerreto d'Esi (An) Cod. Fisc. MNT LLT 65P68 F051I

TITOLO :

INDIVIDUAZIONE AREA DI INTERVENTO
PLANIMETRIA GENERALE

PROGETTISTI:
(ciascuno per le proprie competenze)

Geometra Alessia Antonelli
iscritto al Collegio Circondariale Geometri e Geometri Laureati di Camerino al n. 305
con sede legale in Piazza E. Mattei n. 7 (Cap 62024) Matelica (Mc)
Cod. Fisc. NTN LSS 79M49 F051Y

Ingegnere Alessandra Antonelli
iscritto all' Ordine degli Ingegneri di Macerata al n. A1165
con sede legale in Piazza E. Mattei n. 7 (Cap 62024) Matelica (Mc)
Cod. Fisc. NTN LSN 76P58 F051A

Tavola n. 03

Scala :
1: 1000
1: 500

e-mail : studiotecnicoantonelli@wirtek.it