


Variante Parziale del P.R.G. - Q.re S. Rocchetto

Comune di Matelica
Provincia di Macerata
Ufficio Tecnico

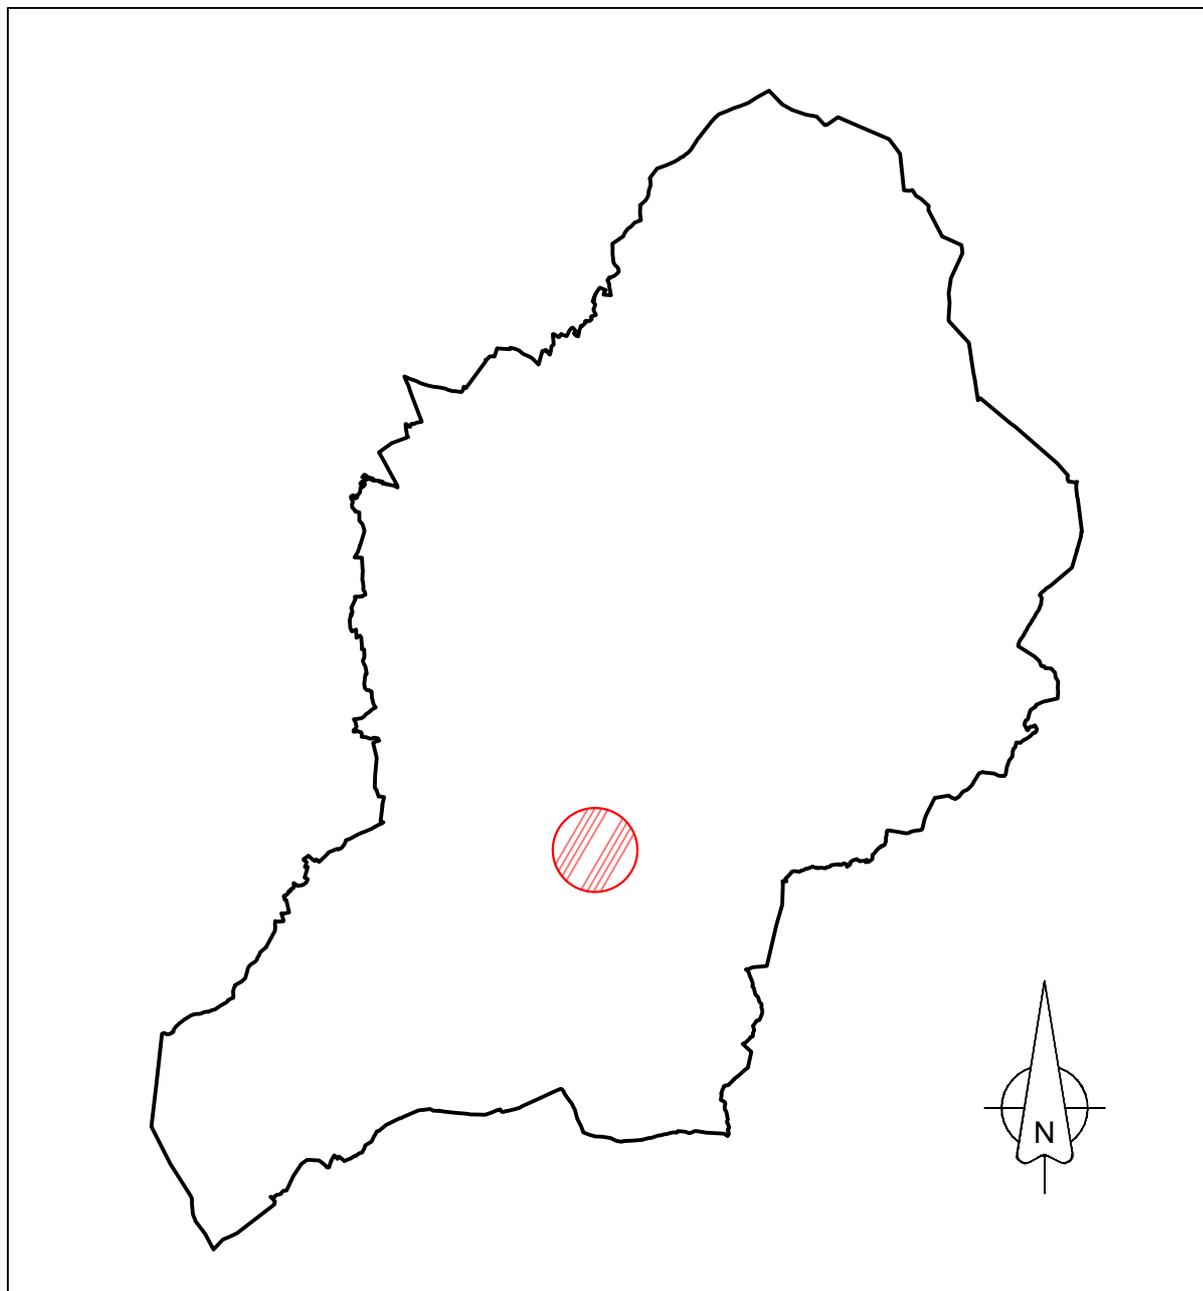


VERIFICA CONFORMITA' AL P.P.A.R

data : Ottobre 2019

Il Responsabile
dei Servizi Tecnici
dott. Ing. Roberto Ronci

Servizio Urbanistica:
Arch. Daniela Medori
P. T. Angelo L'Abbate

Collaboratori:
Ufficio S.I.T.
Ufficio Tecnico Comunale

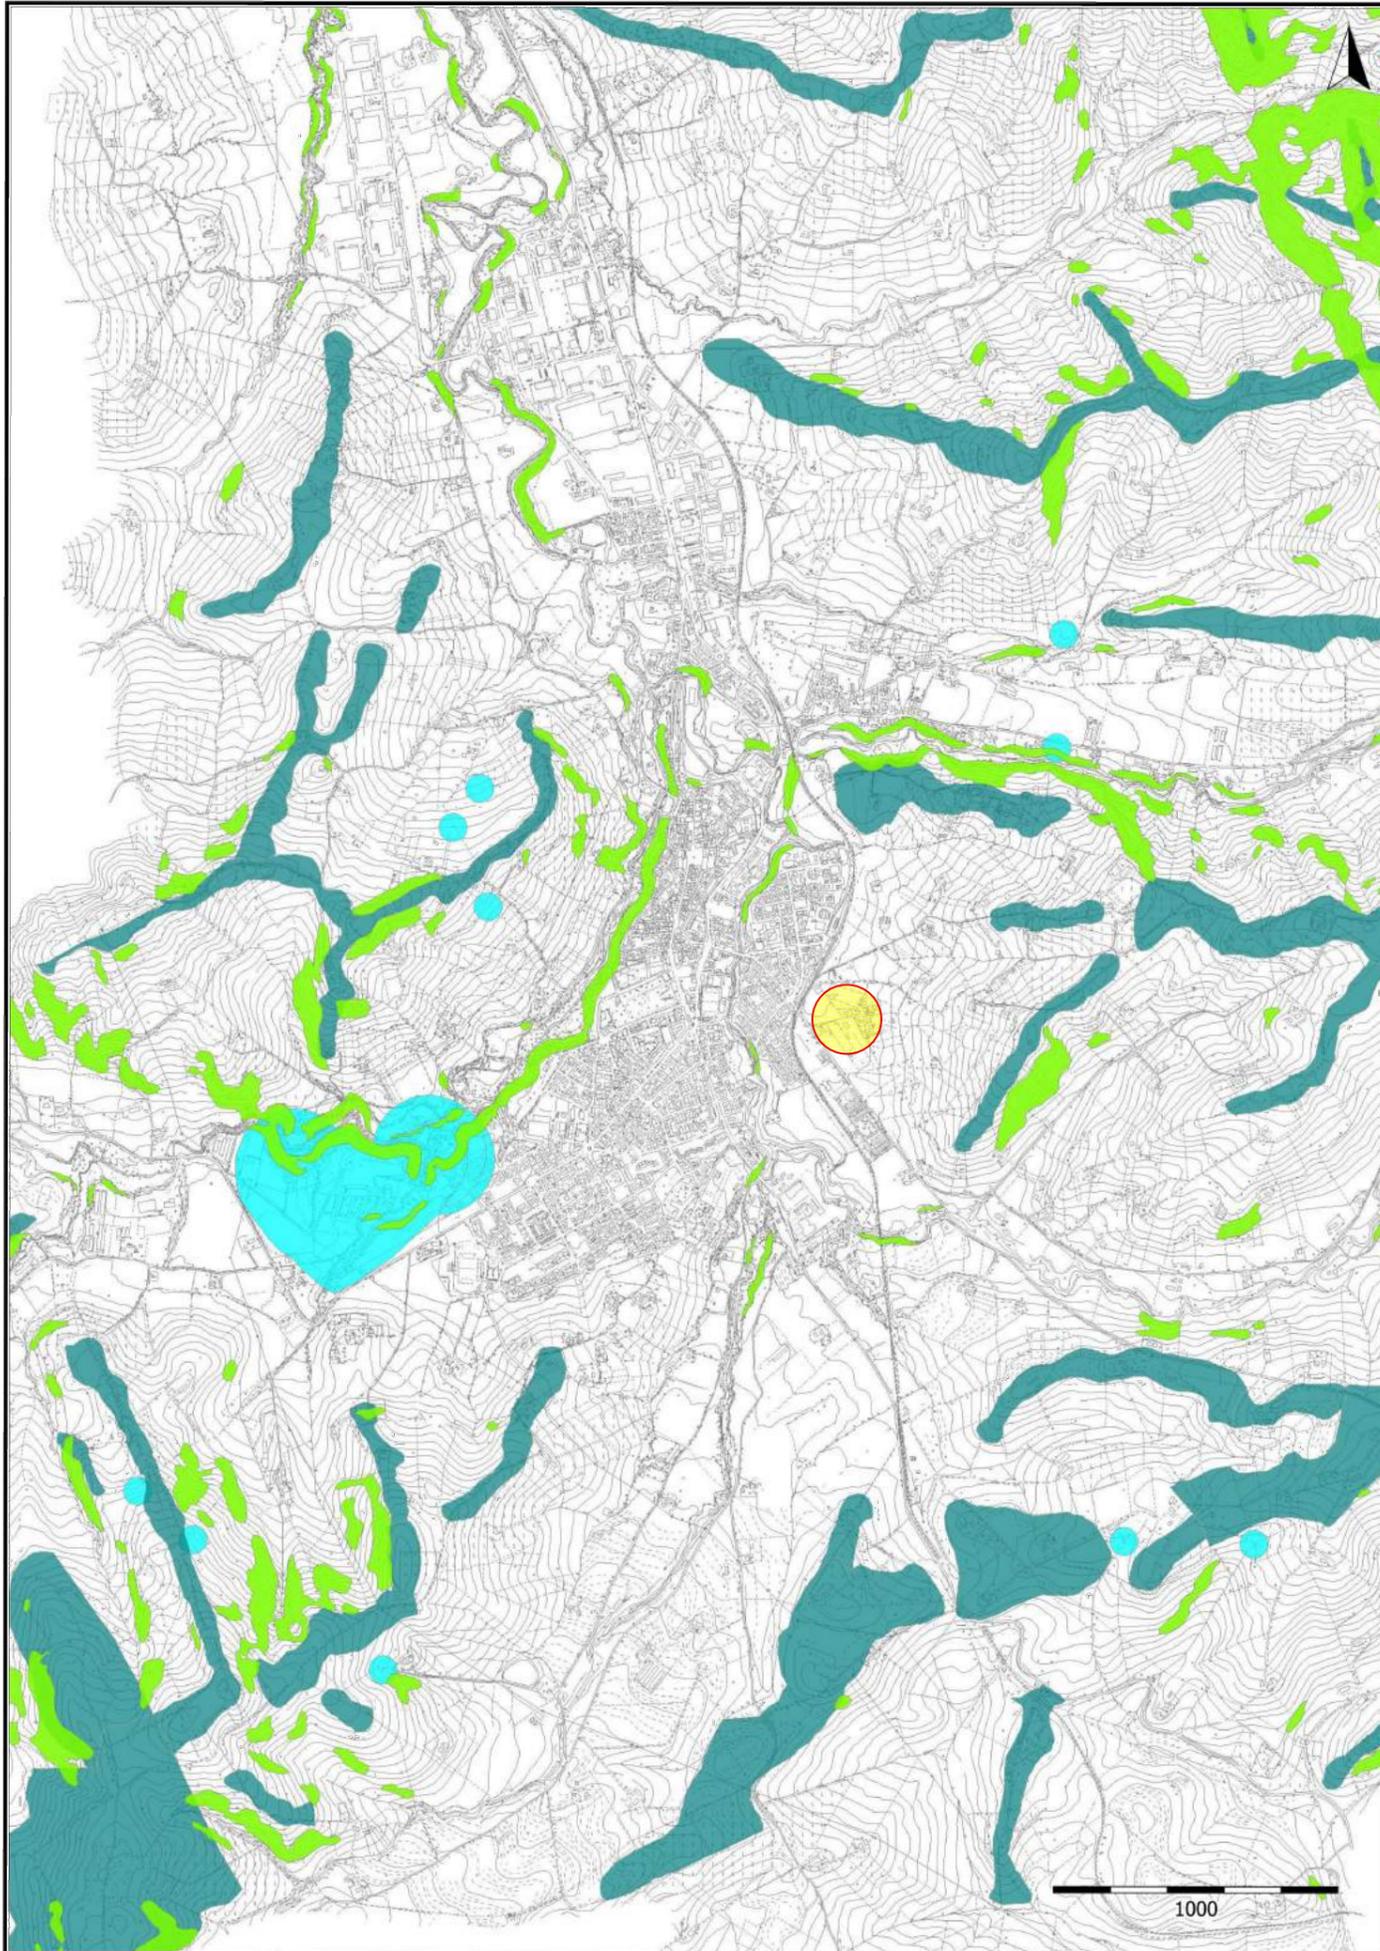

 Crinali_Ambito_Tutela_Permanente

 Ambito_Tutela_Sorgenti

 S.L.O.P._30

 **INDIVIDUAZIONE AREA**

Conformità al PPAR
Crinali, Sorgenti, S.L.O.P.


TAV. 21

COMUNE DI MATELICA

VARIANTE GENERALE

AL

P.R.G.

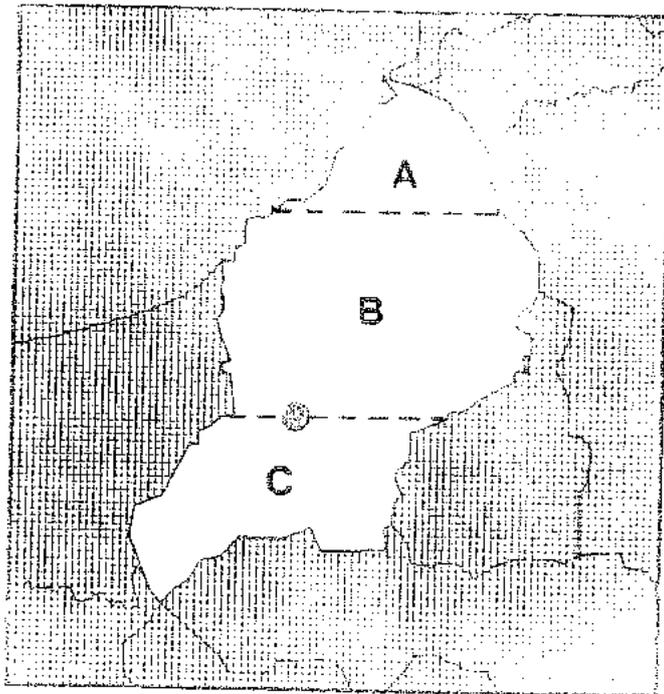


0.3.1.B

INDAGINI STORICHE

PRESCRIZIONI DI BASE P.P.A.R.


19
 1992, 1995
 Dott. Arch. *Fabio Grisogani*

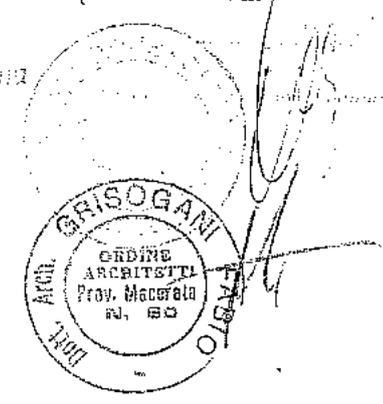

SCALA: 1 : 5.000

DATA: OTTOBRE 1992

PROGETTISTA: DOTT. ARCH. FABIO GRISOGANI


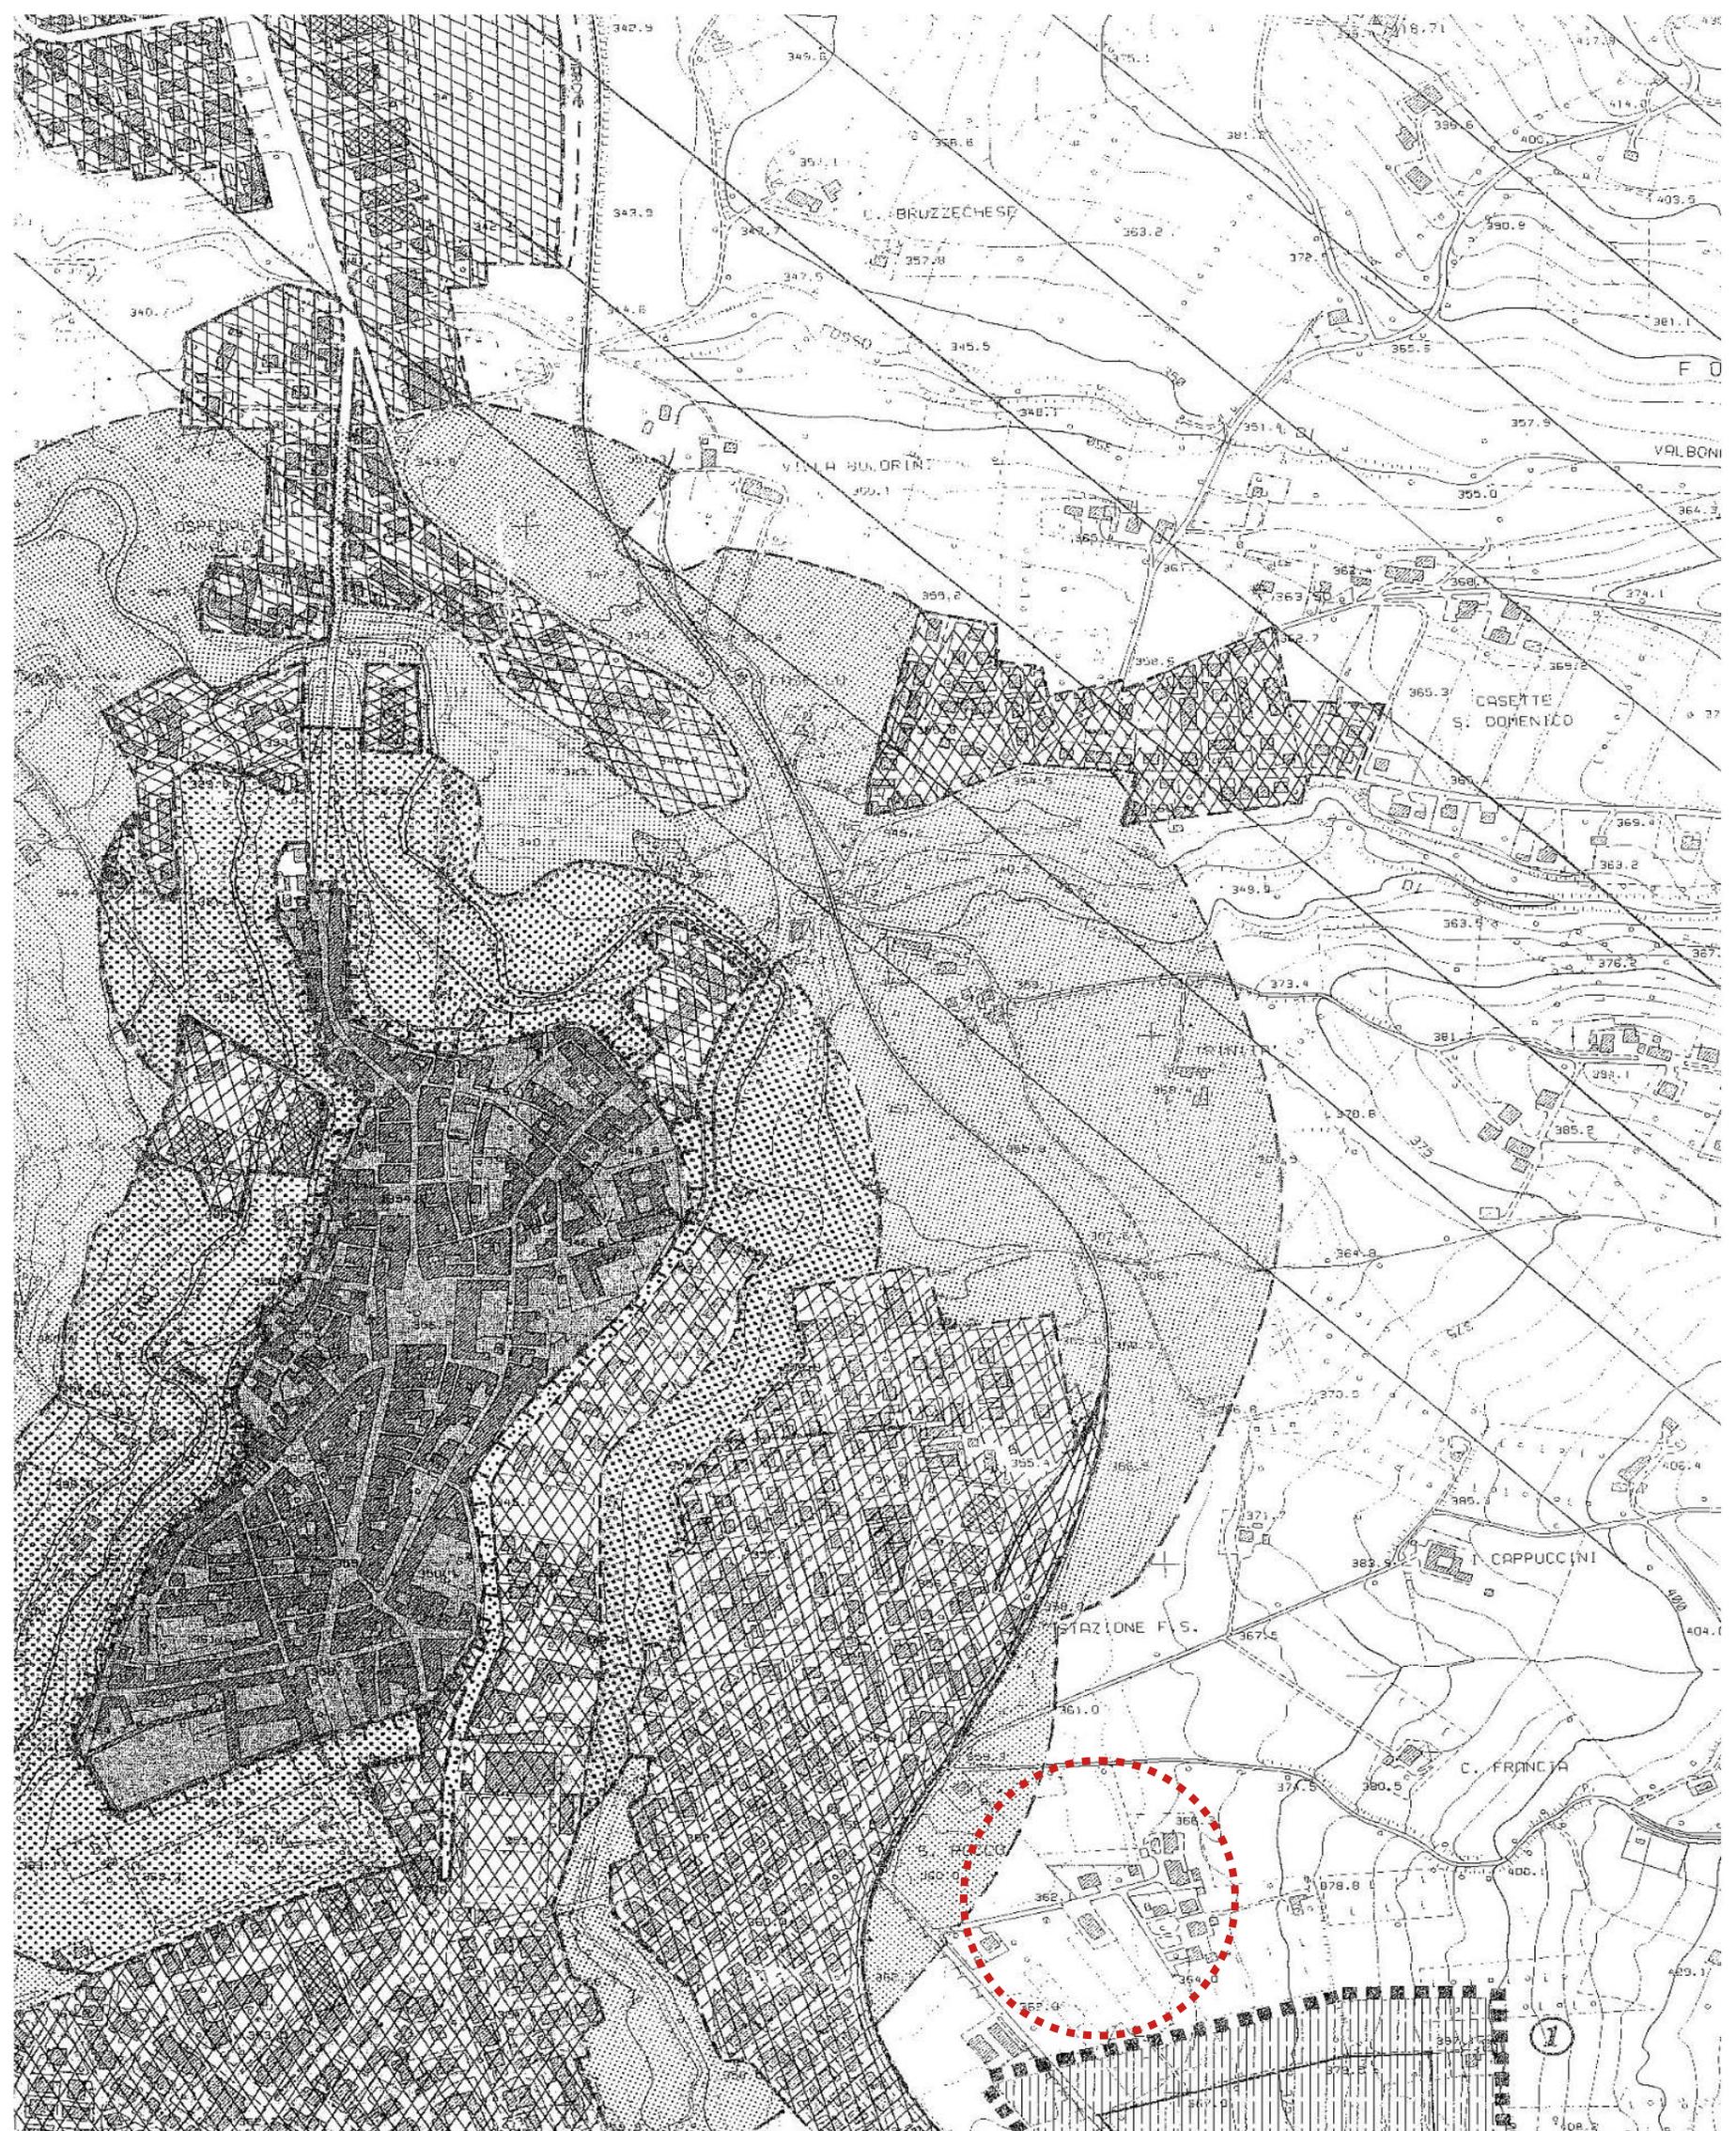


INDIVIDUAZIONE AREA

LEGENDA

PRESCRIZIONI DI BASE P.P.A.R.

	AREE URBANIZZATE (ART. 60) Comprende lottizzazioni e piani particolareggiati vigenti (punto b)
	PASSEGGIO AGRARIO (ART. 38) Ambito dove attuare politica di salvaguardia, qualificazione e valorizzazione (art. 23) (Area V)
	CENTRI STORICI (ART. 39) Linea Piano Particolareggiato Centro Storico Caprioglio
	Ambito provvisorio di tutela integrale
	Ambito provvisorio di tutela orientata
	EDIFICI E MANUFATTI (ART. 30) Ambito provvisorio di tutela integrale (500 mt.)
	Individualizzazione edifici e manufatti: 1) S. Maria di Salsola - Bocciano 2) S. Vincenz. a Fiescola 3) S. Michele a Resia 4) S. Giovanni Battista a Colferno 5) S. Fortunato di Poggio 6) S. Maria Assunta a Pano 7) S. Giovanni di Fiumi 8) S. Vincenzo Martire a Colli 9) Abbazia di Rola 10) La Rocchetta 11) Roccaia 12) Villa Macere
	ZONE ARCHEOLOGICHE (ART. 41) Ambito di tutela integrale 50 mt. Zone vincolate: 1) Caprioglio, D.M. 10. 11. 1988 2) C. Pozzo, D.M. 10. 11. 1988
	AREE DI PARTICOLARE INTERESSE Aree con vegetazione di rinnovamenti
	PARCHI E RISERVE NATURALI (ARTT. 53-54) Parchi naturali Riserve naturali

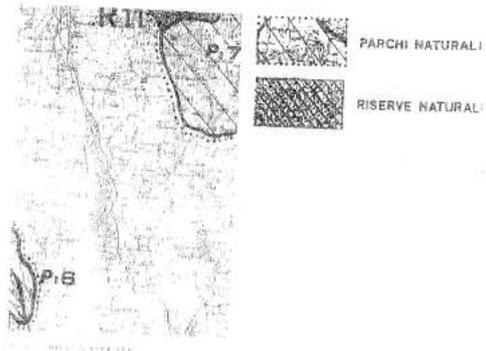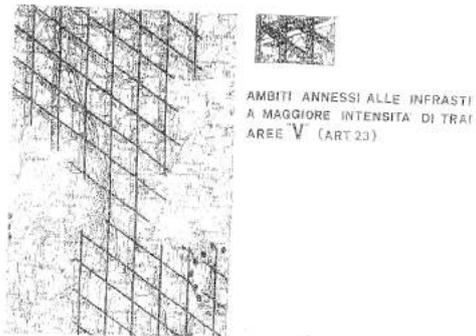



COMUNE DI MATELICA

VARIANTE GENERALE


AL

P.R.G.



PROVINCIA DI MACERATA
Settore Urbanistico Territoriale
Pianificazione Urbanistica
Allegato alla delibera

n. 209 del 23.6.11.1998

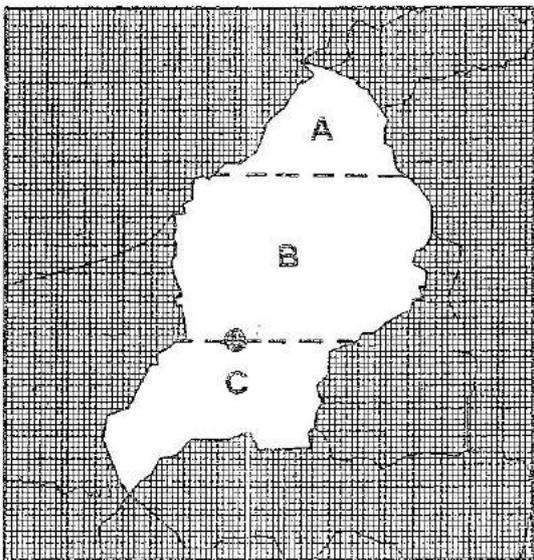

TAV. N.

0.3.2.f

INDAGINE

INDAGINI STORICHE

INDIVIDUAZIONE MANUFATTI ED AREE
DI PREGIO E RAFFRONTO CON IL
CATASTO GREGORIANO -1813

CITTÀ DI MATELICA

La presente copia, composta di
n. uno fogli, è conforme
all'originale esistente presso
questo Ufficio.
Matelica, il 25.6.1995

Adottata via deliberazione del Consiglio
n. 19 - 9 MAR. 1995

Il Sindaco
Costa Bruno Carovana

Fro

IL SEGRETARIO COMUNALE

(dott. Giuseppe Cruciani)

SCALA: 1:5.000

DATA: OTTOBRE 1992


PROGETTISTA: DOTT. ARCH. FABIO GRISOGANI





INDIVIDUAZIONE AREA

Terzina			
	TIPOLOGIA	ESISTENTE	SCOMPARSA
	Principale	■ ■ ■ ■ ■	□ □ □ □ □
RETE VIARIA	Comunale	■ ■ ■ ■ ■	□ □ □ □ □
	Secondaria	■ ■ ■ ■ ■	□ □ □ □ □
VIE D'ACQUA	Canali	● ● ● ● ●	○ ○ ○ ○ ○
	Centro Storico	∇	PORTI PARAFRACCI
VISIBILI VERSO	Paesaggio Agrario	∇	
	Paesaggio Montano	∇	
	Paesaggio di alto valore	∇	
MANIFATTI STORICI		ESISTENTE	SCOMPARSA
	TIPOLOGIA	SIMBOLOGIA	
MANIFATTI	Parrocchie rurali		
	Cappelle rurali		
PER IL CIMITO	Cimiteri		
	Conventi		
MANIFATTI DI SERVIZIO	Edicole		
	Fontane		
	Ospedali		
	Canali	● ● ● ● ●	
MANIFATTI PRODUTTIVI	Centri		
	Scuole		
	Forni		
	Molini		
MANIFATTI	Concerie		
	Sanchiere		
MANIFATTI	Frantoi		
	Dotti		
MANIFATTI	Botteghe		
MANIFATTI	Vigne		
	Casa padronali		
MANIFATTI	Aggregati rurali		
	CASE RURALI con Palombare		
PER LA RESIDENZA	" " Pastore		
	" " a scala esterna		
	" " a scala interna		
	" " con torre		
	" " di piano		
	" " a trassona		
" " di pietra			
MANIFATTO EDILIZIO RISTRUTTURATO PRESENTE NEL CATASTO GREGORIANO			
MANIFATTO EDILIZIO CONSERVATO PRESENTE NEL CATASTO GREGORIANO			
AREE ORGANIZZATE			
		NUCLEO STORICO	

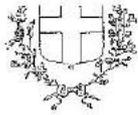


VARIANTE GENERALE

AL

P.R.G.



PROVINCIA DI GROSSETO
Ufficio di Urbanistica e Territorio
Gruppo Urbanistico di Grosseto
Allegato al Regolamento
n. 2.000 del 24.010.1988

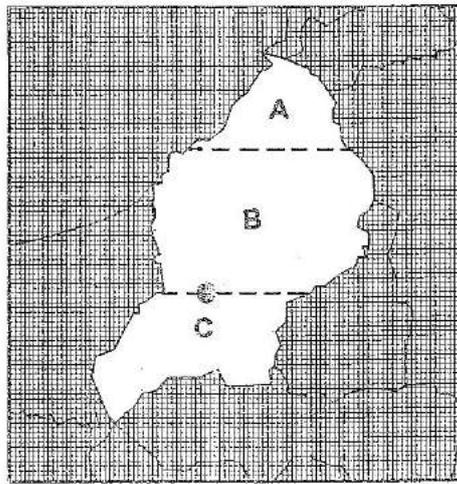

TAV. N.


0.3.3.B

INDAGINE

INDAGINI STORICHE

DEFINIZIONE DEGLI AMBITI DI TUTELA
MANUFATTI ED AREE

CITTÀ DI MATELICA

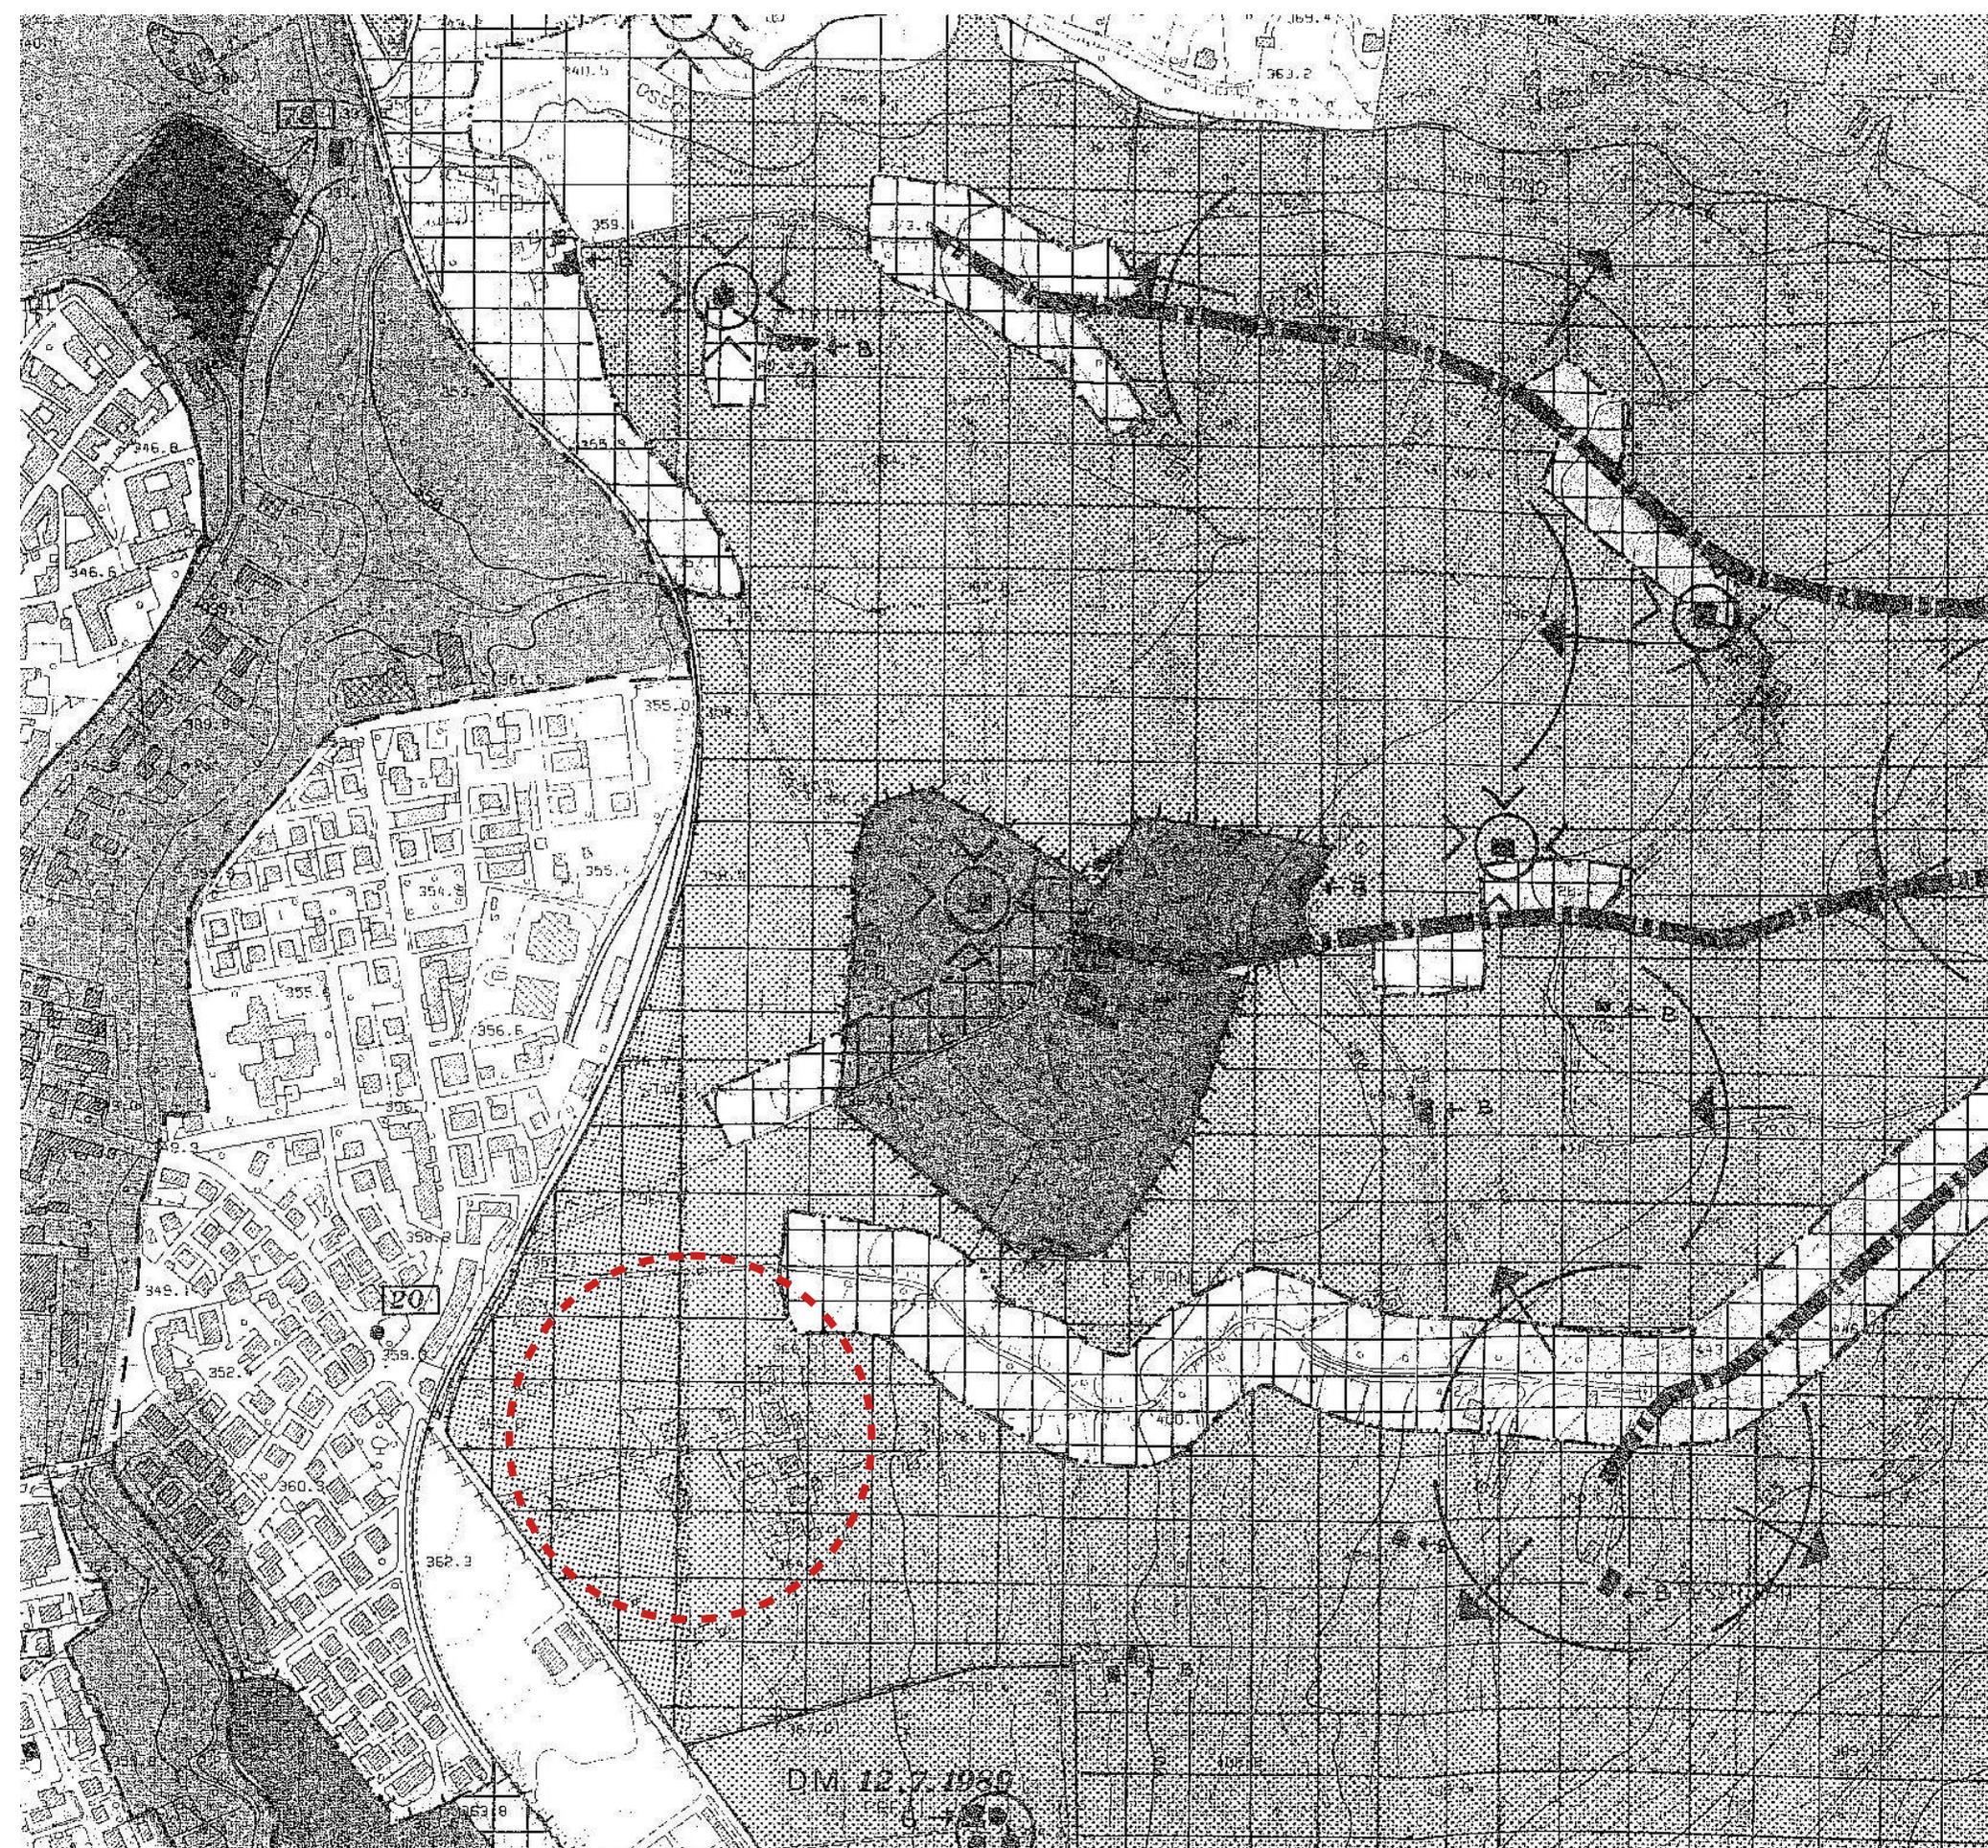

DM 12.7.1980



INDIVIDUAZIONE AREA

LEGENDA

INDAGINE STORICA

IDENTIFICAZIONE DEGLI ELEMENTI E DEFINIZIONE AMBITI DI TUTELA

ELEMENTI	IDENTIFICAZIONE	INTEGRALE	ORIENTATA
CENTRI STORICI			
EDIFICI E MANUFATTI DI PARTICOLARE VALORE <small>A=PREVALENTE VALORE B=VALORE AMBIENTALE</small>			
RETE VIARIA PANORAMICA O DI IMPORTANZA STORICA			
PUNTI E LUOGHI PANORAMICI			
PAESAGGIO AGRARIO UA SALVAGUARDARE			
BOSCHI			
AREE DI RITROVAMENTI ARCHEOLOGICI			
LIMITE PAESAGGIO			
LIMITE ROTTURA USUALE			
UNITÀ DI PAESAGGIO	PENDENZA CONCAVA	PENDENZA CONVESSA	PENDENZA CONCENTRICA
<p>E SUPERFICIE ELEMENTARI VICINE E LE LINEE DI FRONTE ALLE ALTRE FORMANO DEI VOLUMI CONTENENTI ED INTERAMENTE PROPRIO...</p>			