




Città di Matelica
Provincia di Macerata



VIA F.LLI SCIAMANNA

-  Fresatura + stabilizzazione + bynder + tappeto
-  Pozzetto fognatura esistente
-  Nuova caditoia e linea fognaria

SCALA 1:1.000

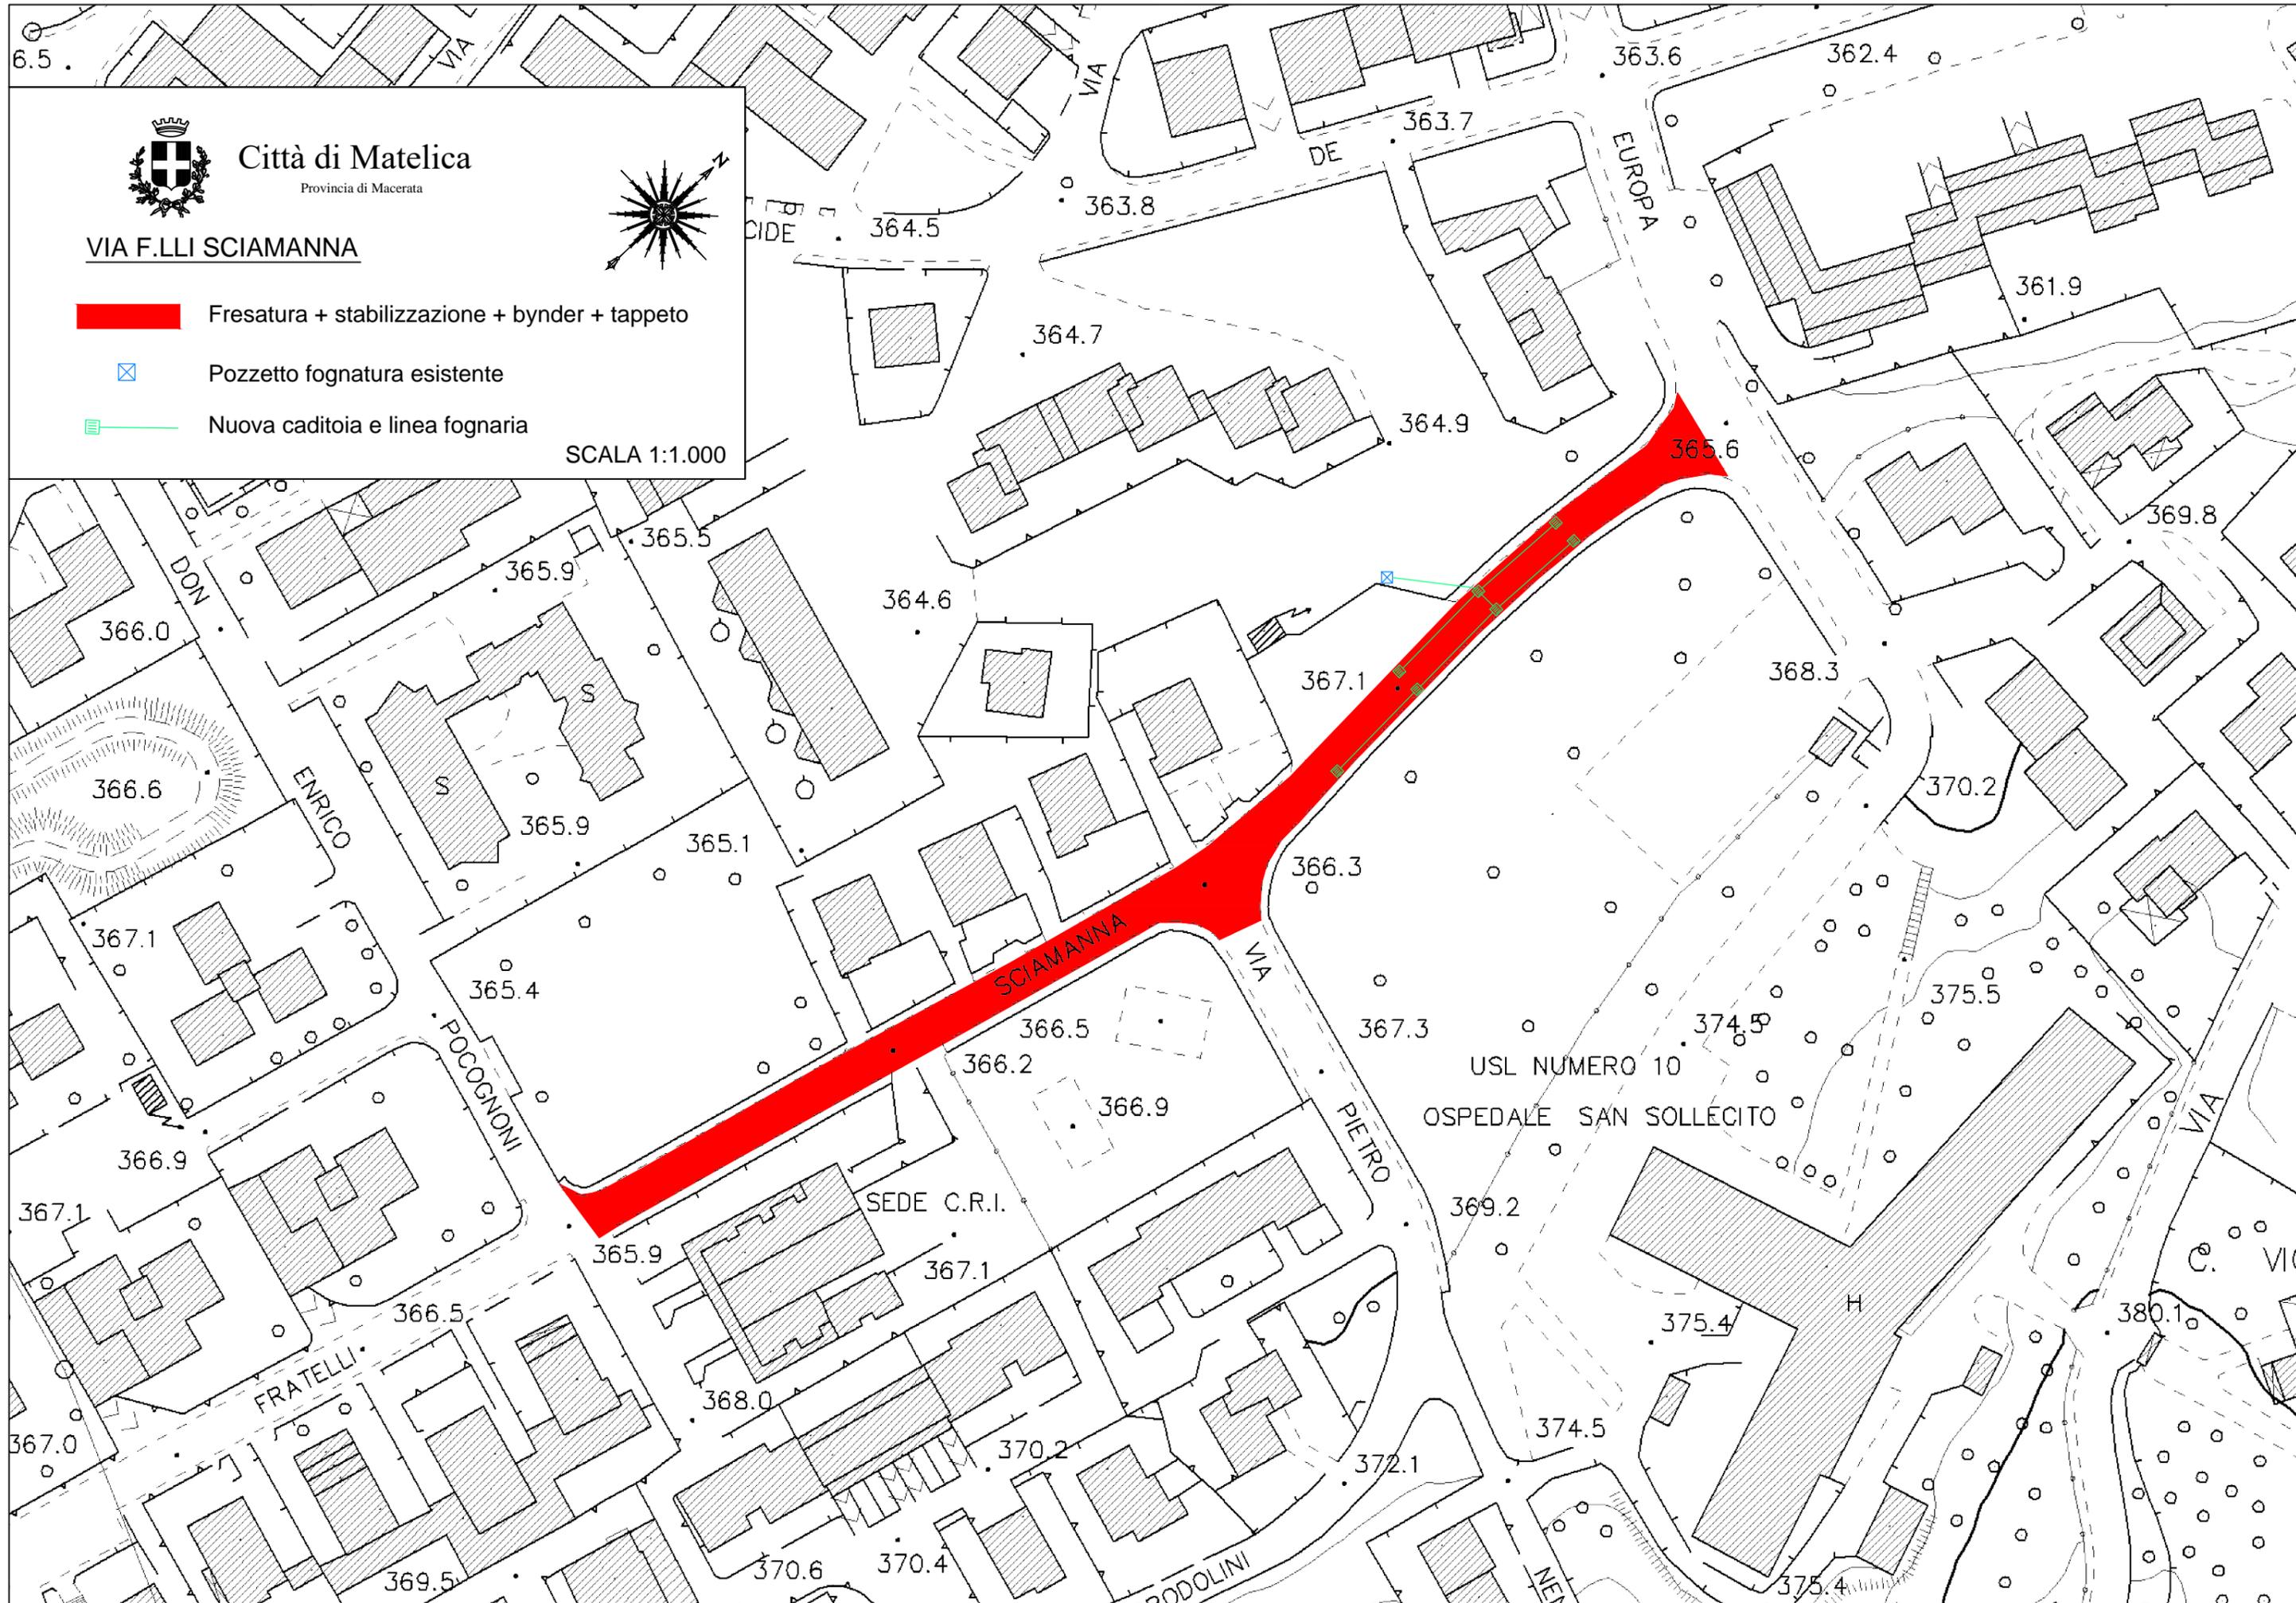




Città di Matelica
Provincia di Macerata



VIA TIRATORI

 Fresatura + stabilizzazione + bynder + tappeto

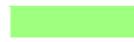 Tappeto

SCALA 1:1500

CONVENTO CLARISSE
BEATA MATTIA

363.4

359

363.9

TIRATORI

360.6

362.8

362.2

VIA

364.6

363.7

362.2



Città di Matelica
Provincia di Macerata

VIA TORRIONE

 Fresatura + bynder + tappeto

 Ripristino pavimentazione in basoli

SCALA 1:500

