# Città di Matelica

provincia di Macerata

| | | |
|---|---|---|
| OGGETTO | **RIQUALIFICAZIONE VIALE KENNEDY** | ELABORATO : 5 |
| PROGETTO | UFFICIO TECNICO COMUNALE | DATA: Maggo 2021 / DISEGNATORE |
| TIMBRO | PLANIMETRIE INTERVENTI | PROGETTO DEFINITIVO |
| | IL RESPONSABILE SERVIZIO LL.PP. Dott. Ing. Enrico Burzacca / IL RESPONSABILE SS.TT. Dott. Ing. Roberto Ronci | |

Città di Matelica

Provincia di Macerata

VIALE KENNEDY

Tratto oggetto di intervento
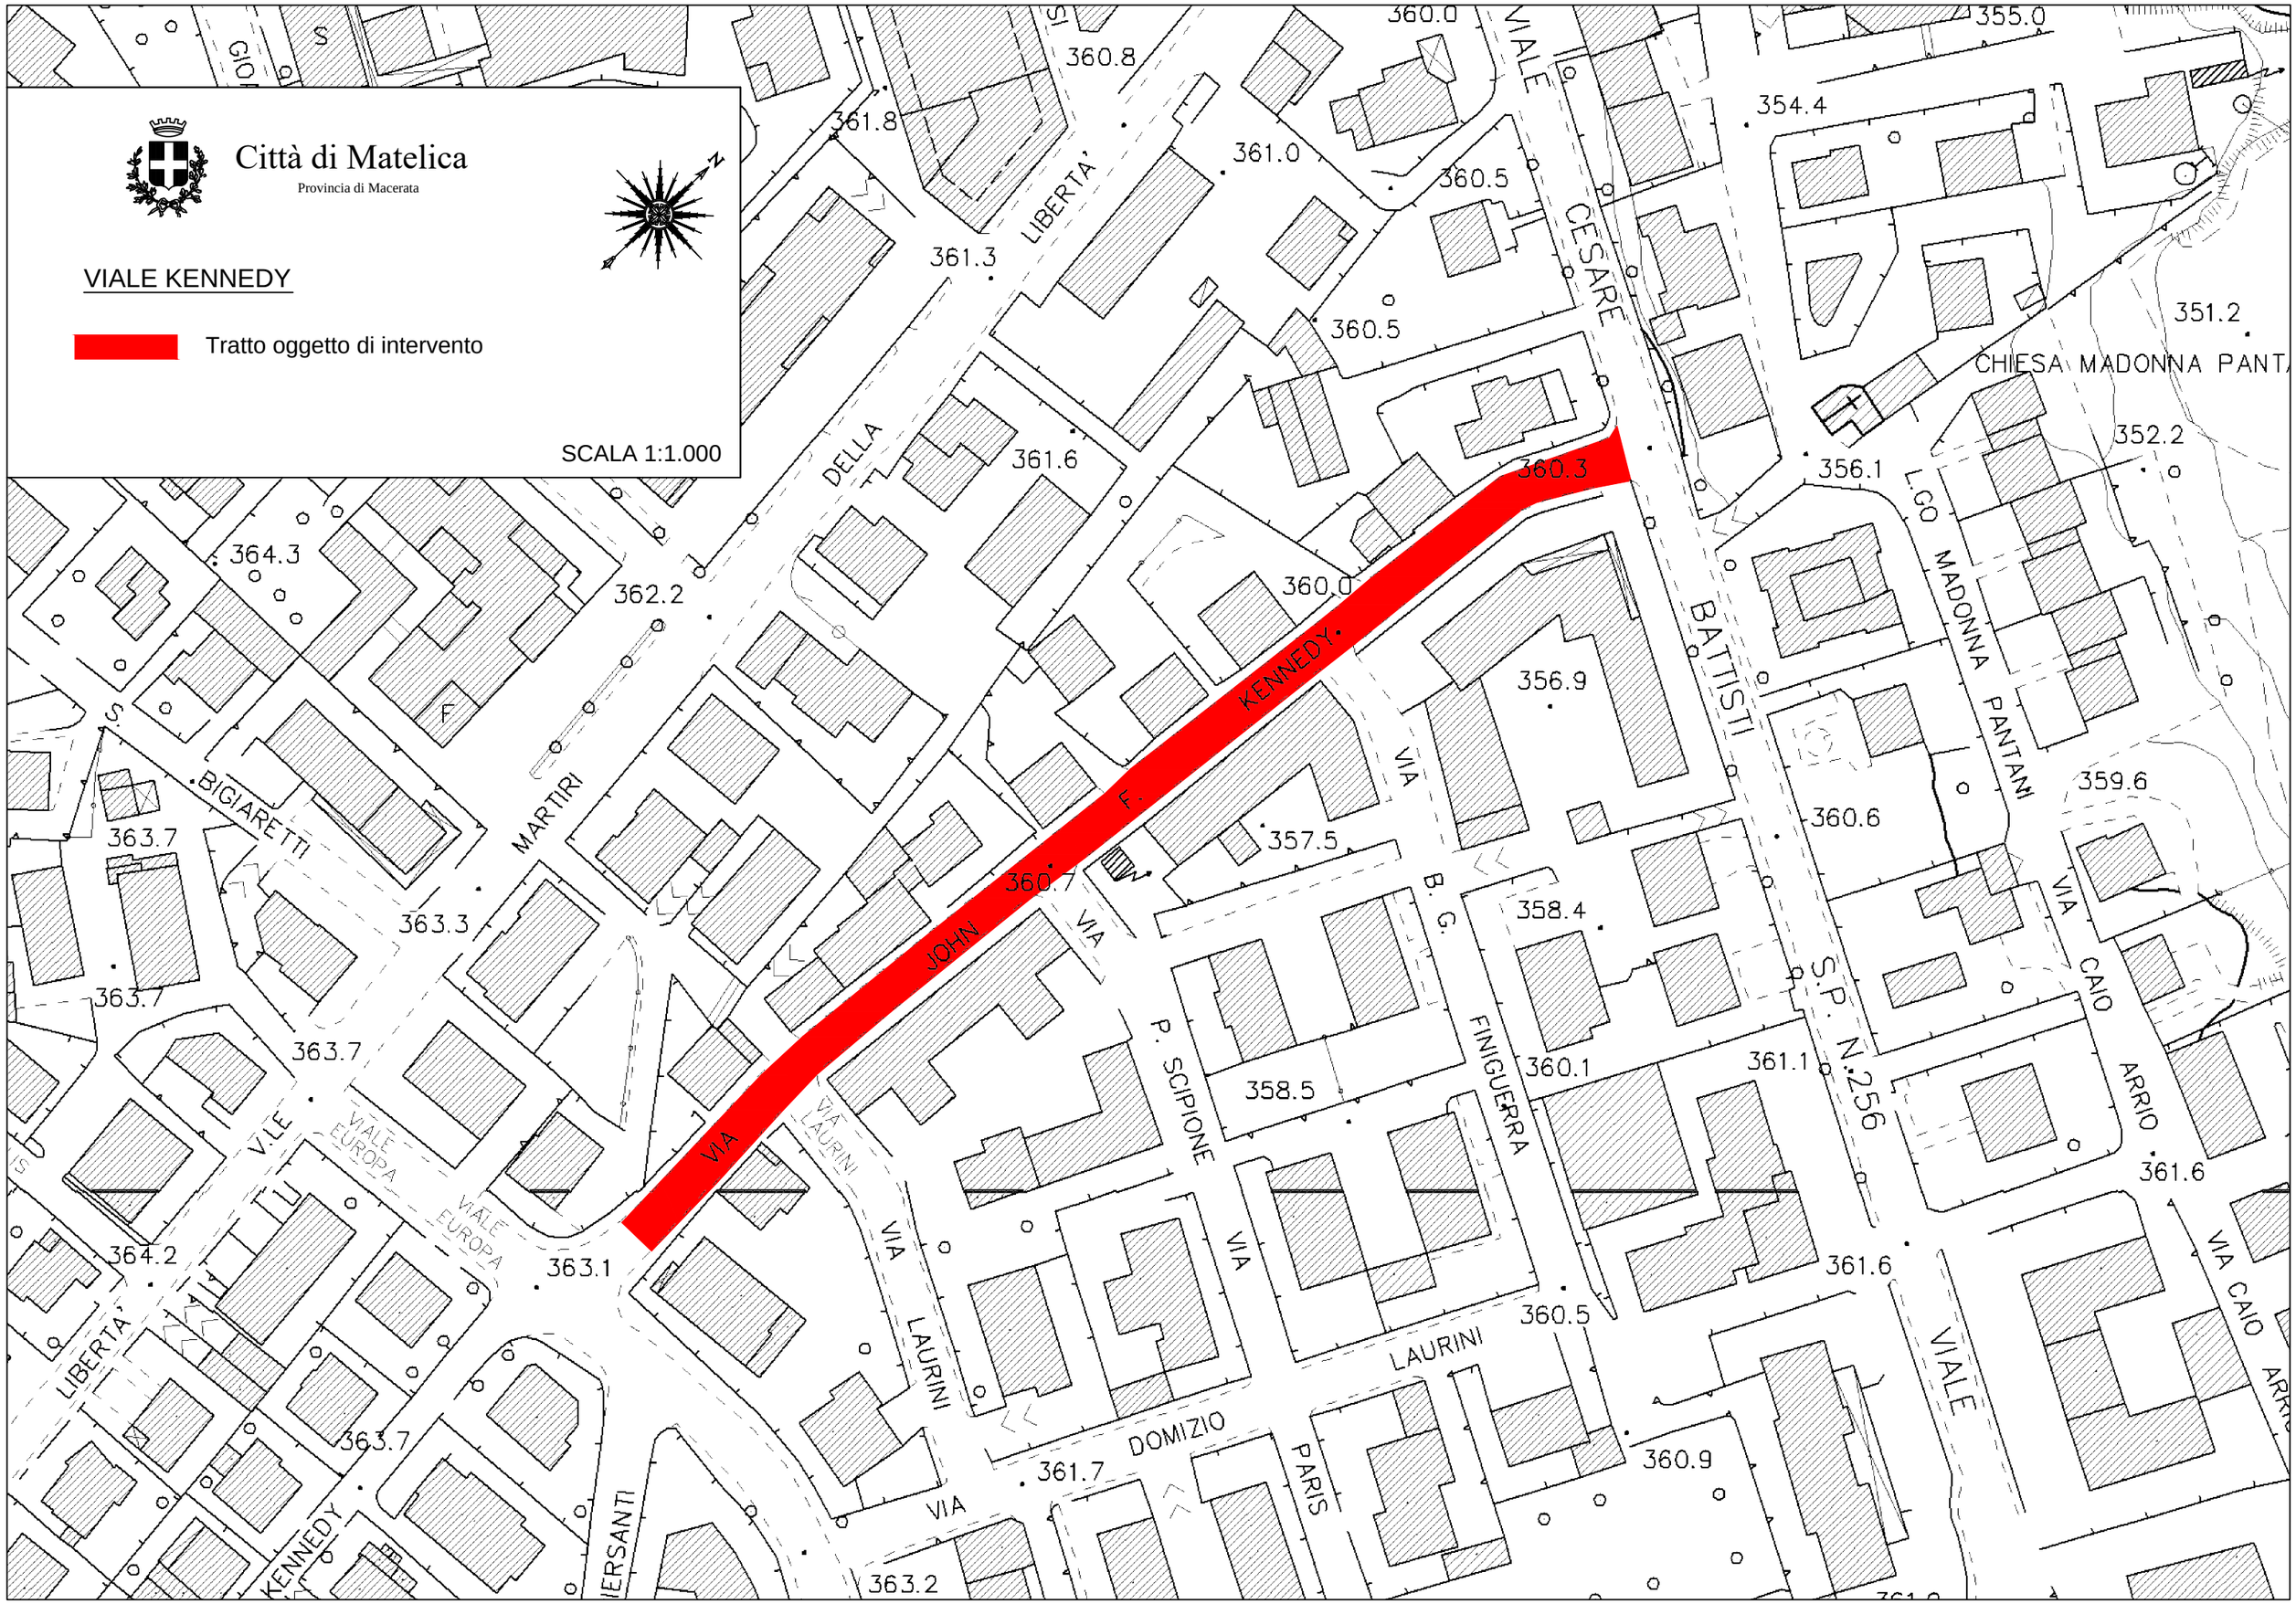
SCALA 1:1.000