





# Città di Matelica

Provincia di Macerata

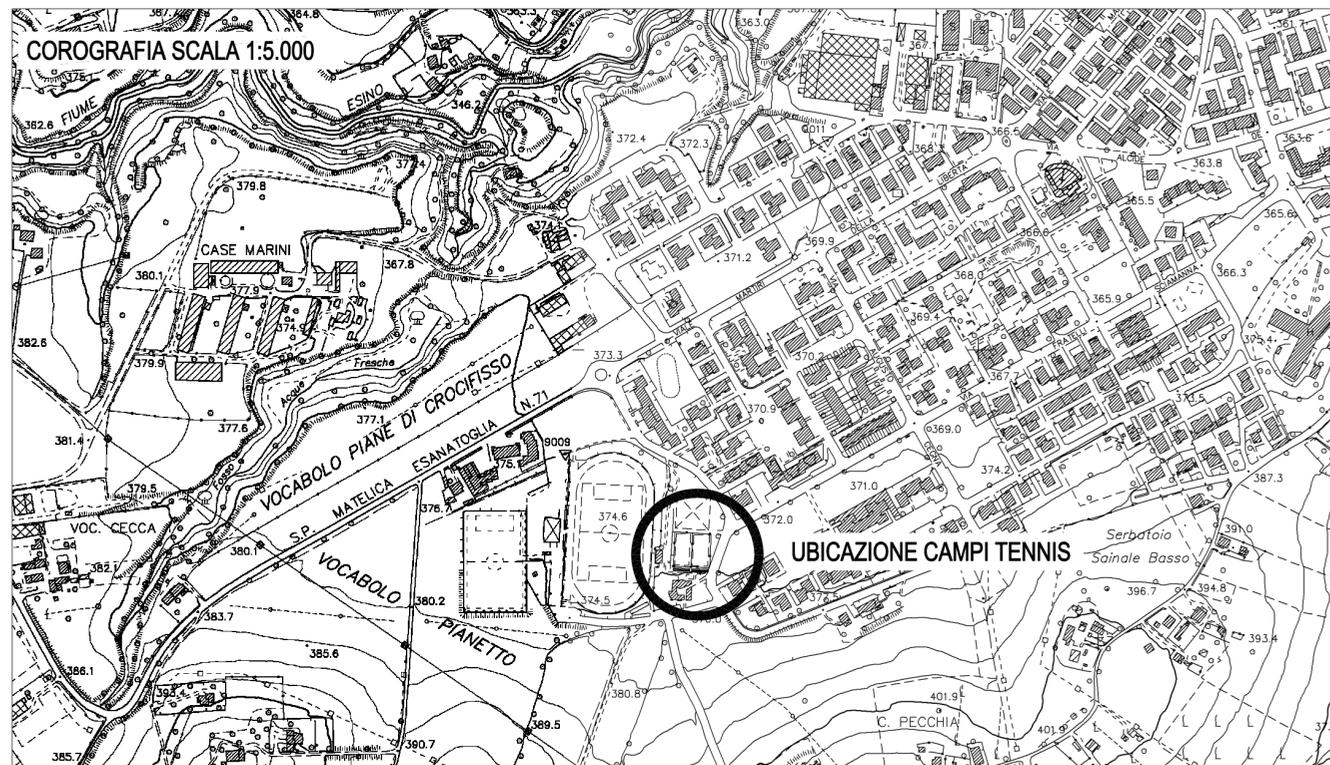

PLANIMETRIA - SCALA 1:200

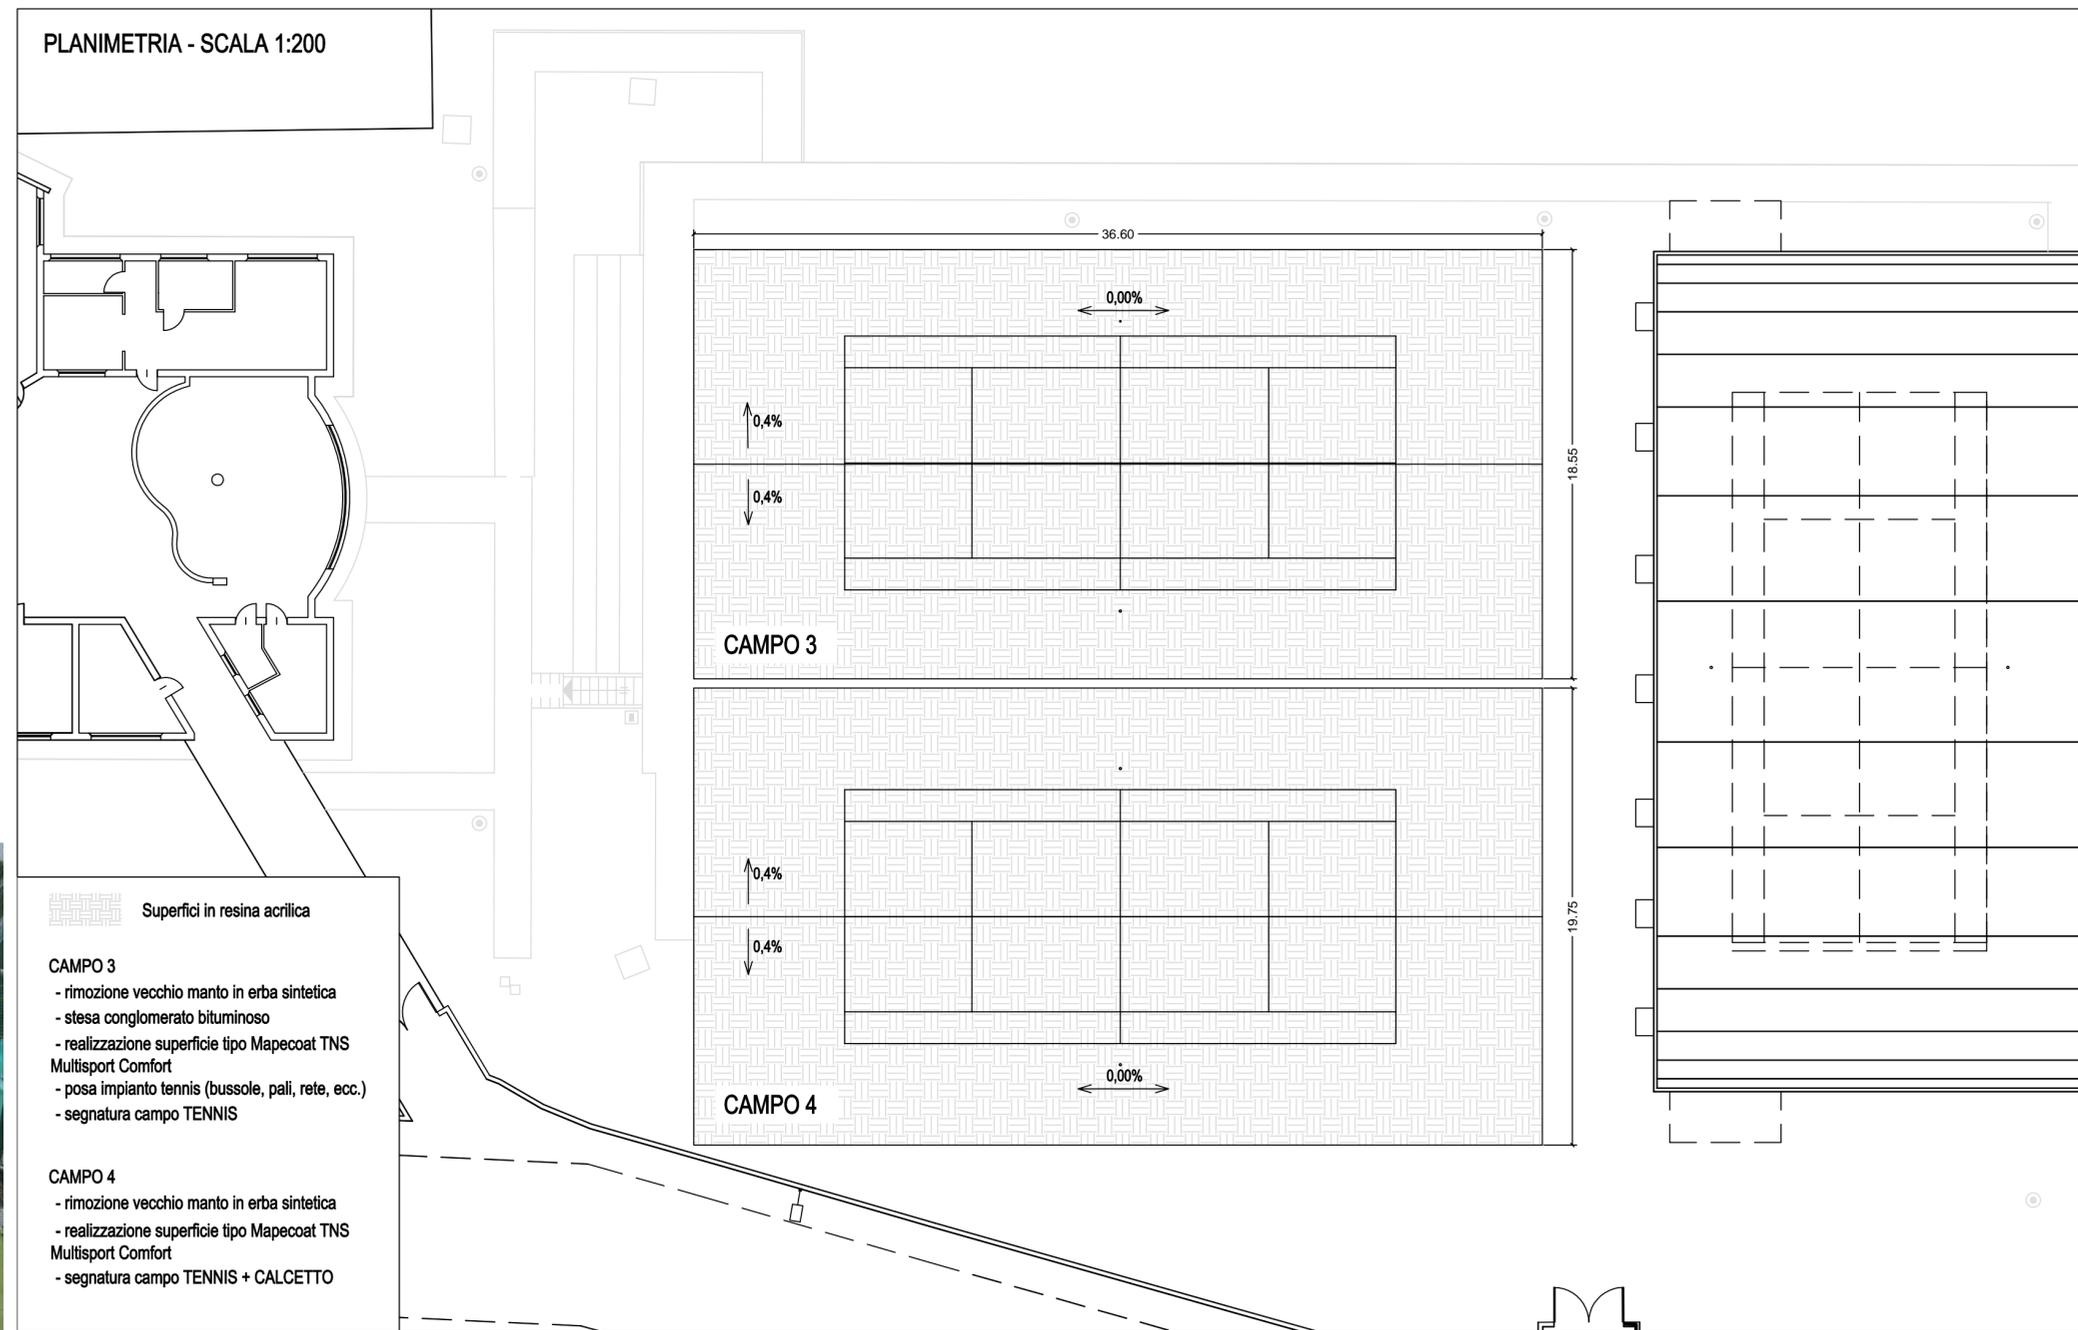

STATO ATTUALE - CAMPO 3



STATO ATTUALE - CAMPO 4



- CAMPO 3**
- rimozione vecchio manto in erba sintetica
  - stesa conglomerato bituminoso
  - realizzazione superficie tipo Mapecoat TNS Multisport Comfort
  - posa impianto tennis (bussole, pali, rete, ecc.)
  - segnatura campo TENNIS

- CAMPO 4**
- rimozione vecchio manto in erba sintetica
  - realizzazione superficie tipo Mapecoat TNS Multisport Comfort
  - segnatura campo TENNIS + CALCETTO

OGGETTO	MANUTENZIONE STRAORDINARIA SUPERFICI CAMPI TENNIS ESTERNI		ELABORATO	
			<b>3</b>	
PROGETTO	UFFICIO TECNICO COMUNALE		data	disegnatore
TIMBRO	PLANIMETRIA INTERVENTI		Maggio 2018	
			PROGETTO DEFINITIVO	
	IL RESPONSABILE SERVIZIO LL.PP. Dott.Ing. Enrico Burzacca	IL RESPONSABILE SETTORE SS.TT. Dott.Ing. Roberto Ronci		