


**Comune di Matelica
Provincia di Macerata
Ufficio Tecnico**

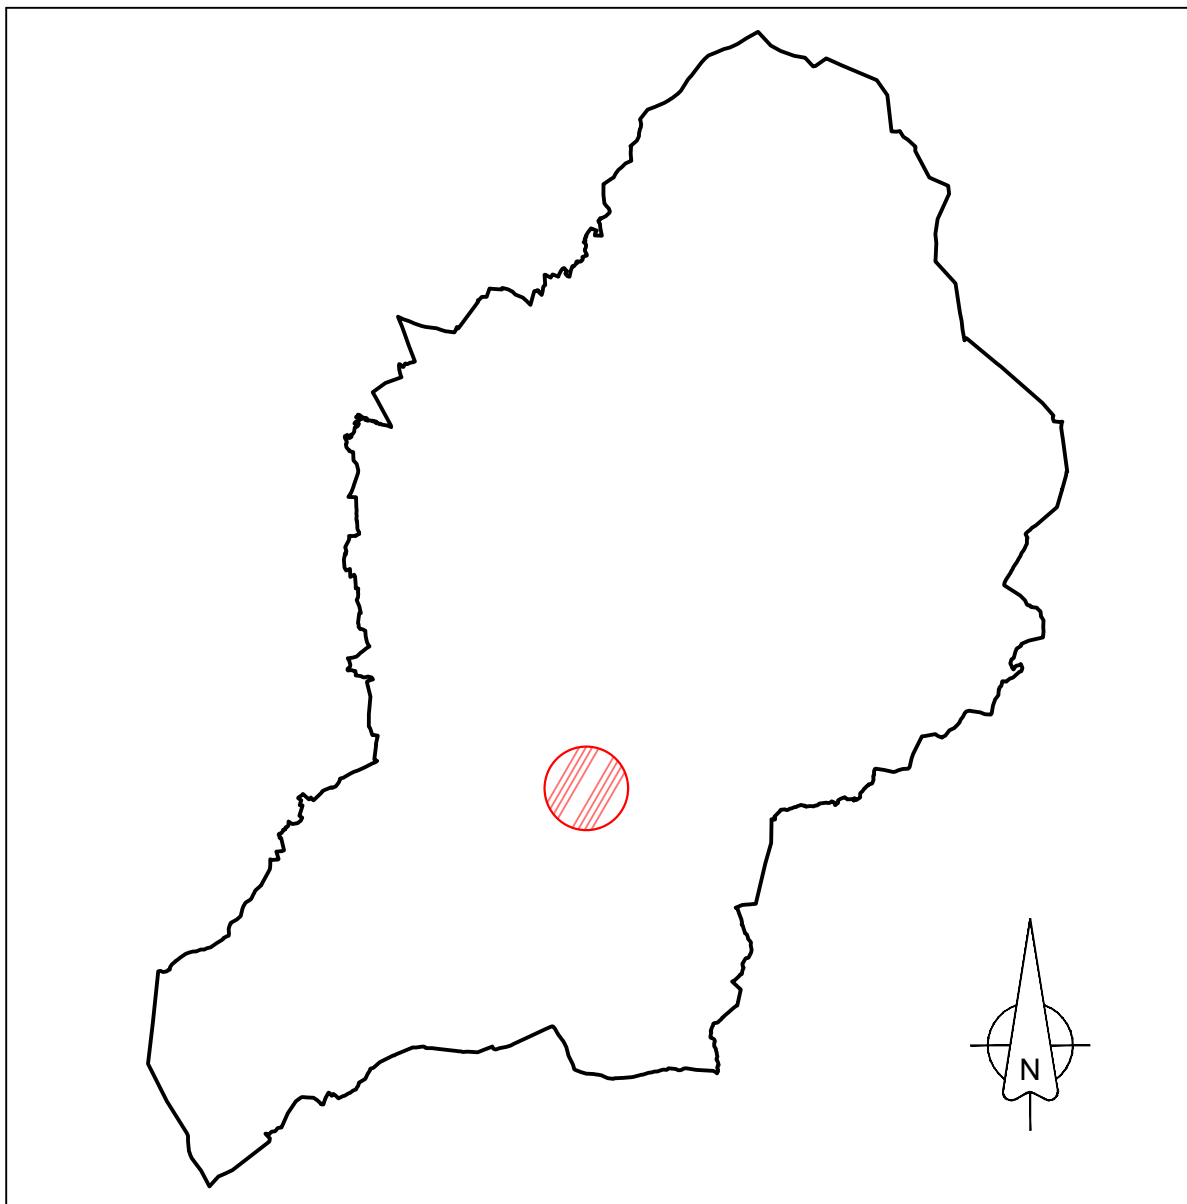

REALIZZAZIONE TRATTO DI STRADA COMUNALE
PER PROLUNGAMENTO STRADA DEL COMPARTO
EDIFICATORIO BR IN LOC. S.ROCCHETTO E DI UNA
NUOVA ZONA OMOGENEA F, DESTINATA
ESCLUSIVAMENTE A PARCHEGGIO PUBBLICO E
VERDE PUBBLICO ATTREZZATO, IN VARIANTE
PARZIALE AL P.R.G.

ALL. B.1


data : Ottobre 2020

VERIFICA CONFORMITA' AL P.P.A.R

Il Responsabile
dei Servizi Tecnici
dott. Ing. Roberto Ronci

Servizio Urbanistica:
Arch. Daniela Medori
P. T. Angelo L'Abbate

Collaboratori:
Ufficio S.I.T.
Ufficio Tecnico Comunale

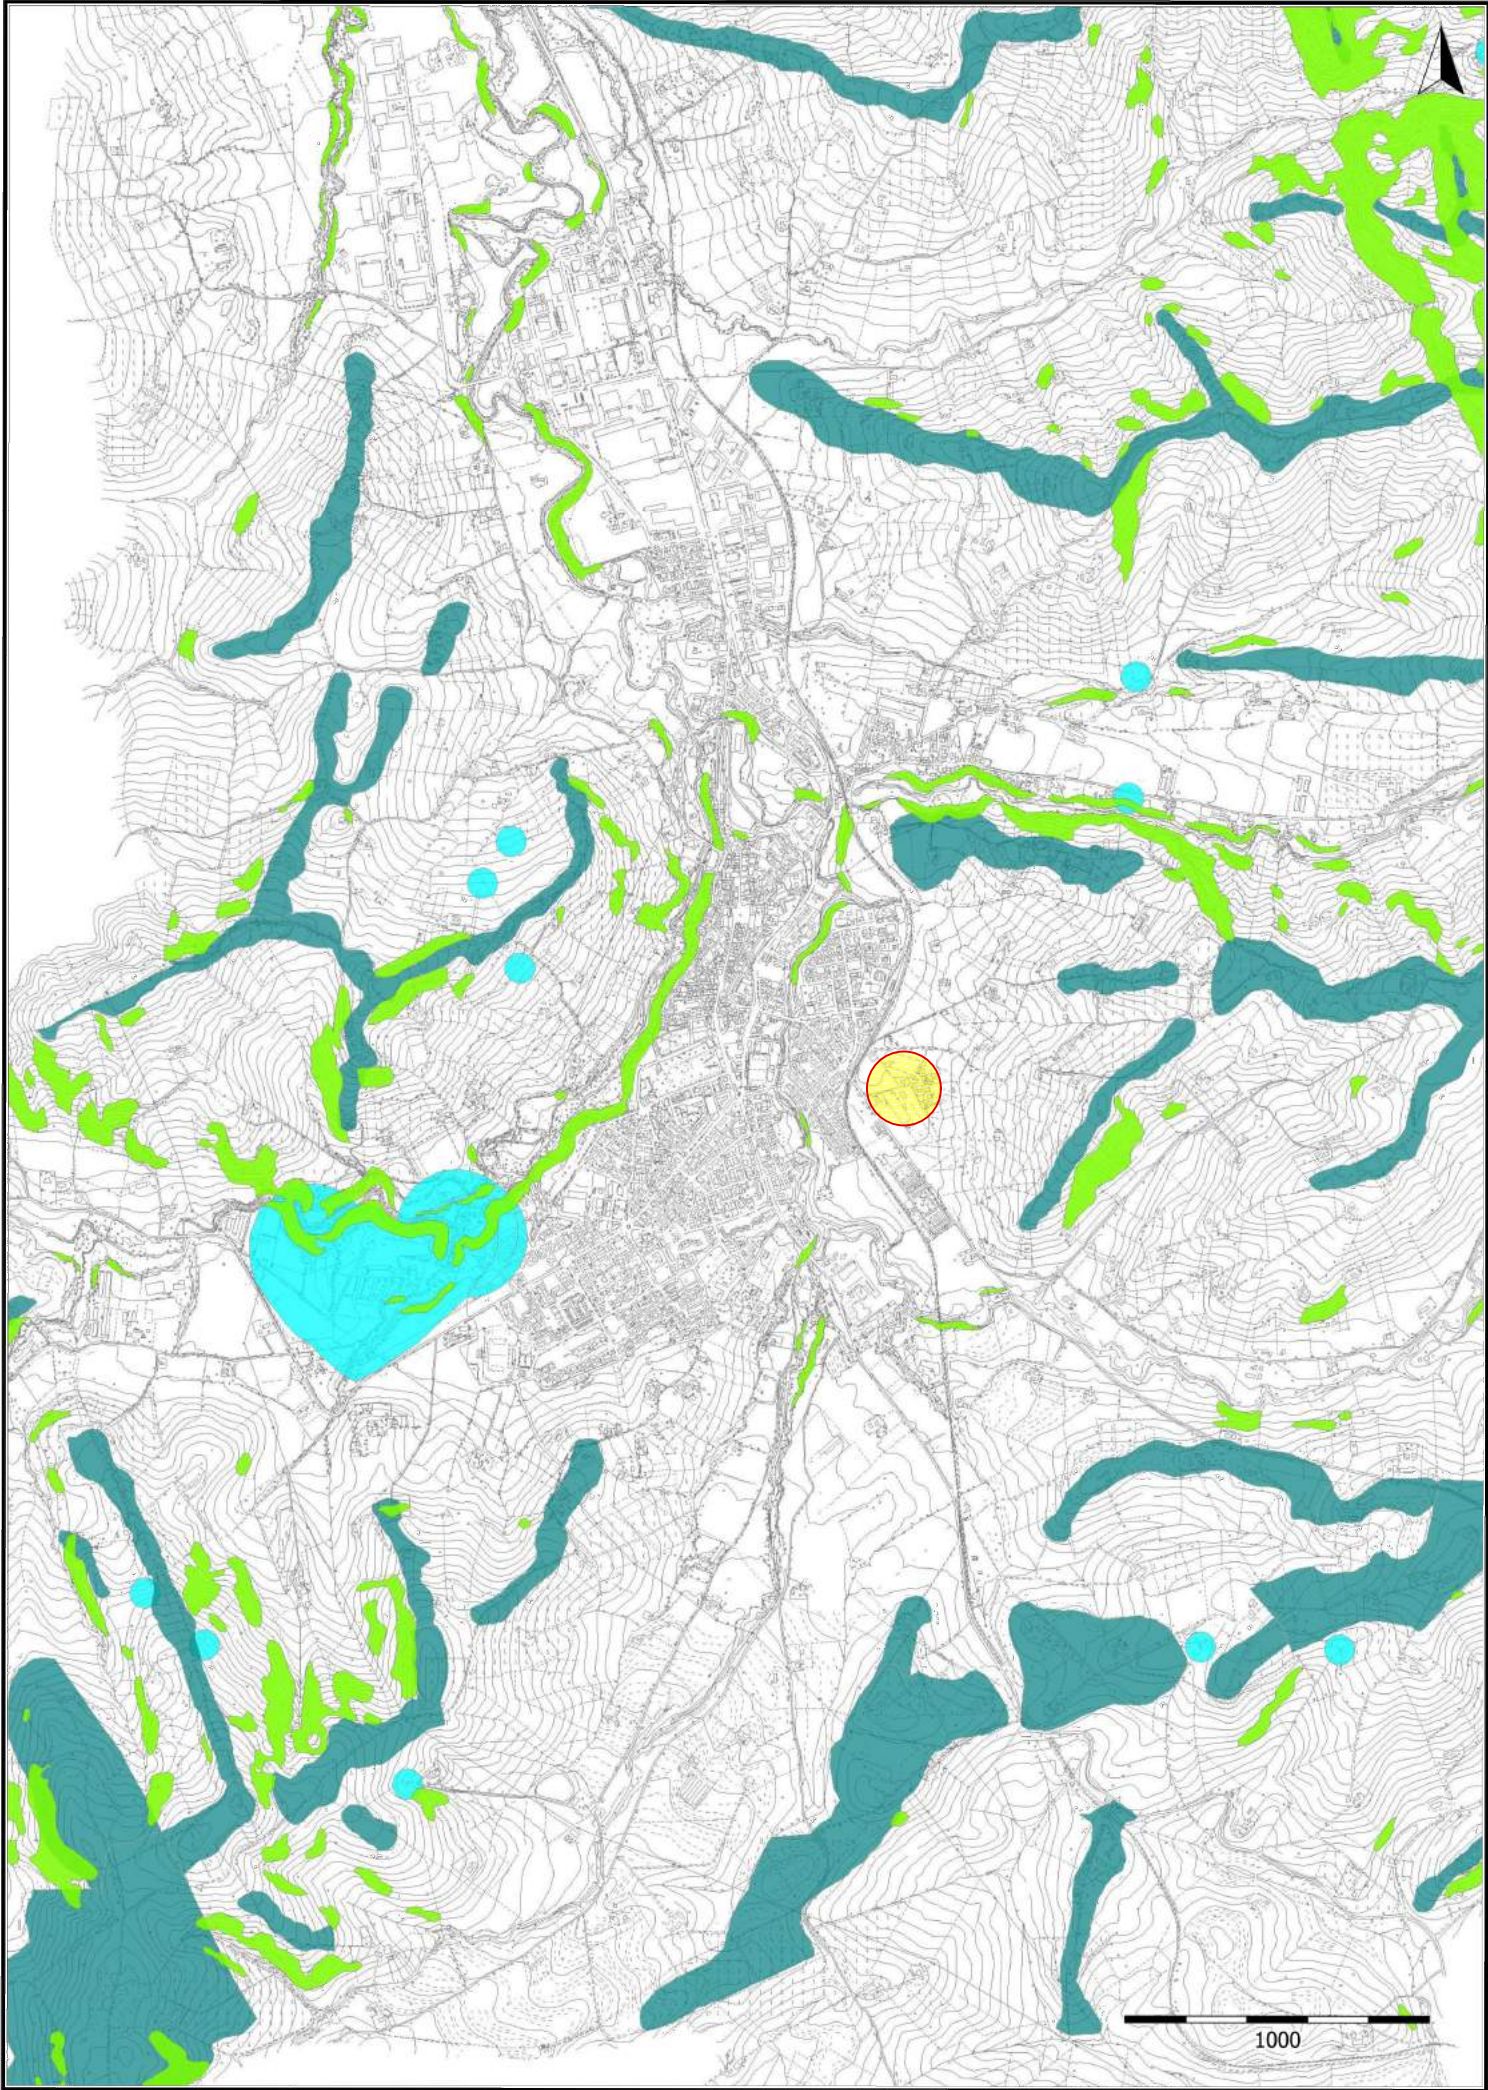

-  Crinali_Ambito_Tutela_Permanente
-  Ambito_Tutela_Sorgenti
-  S.L.O.P._30
-  **INDIVIDUAZIONE AREA**

Conformità al PPAR
Crinali, Sorgenti, S.L.O.P.


TAV. 21

COMUNE DI MATELICA

VARIANTE GENERALE

AL

P.R.G.

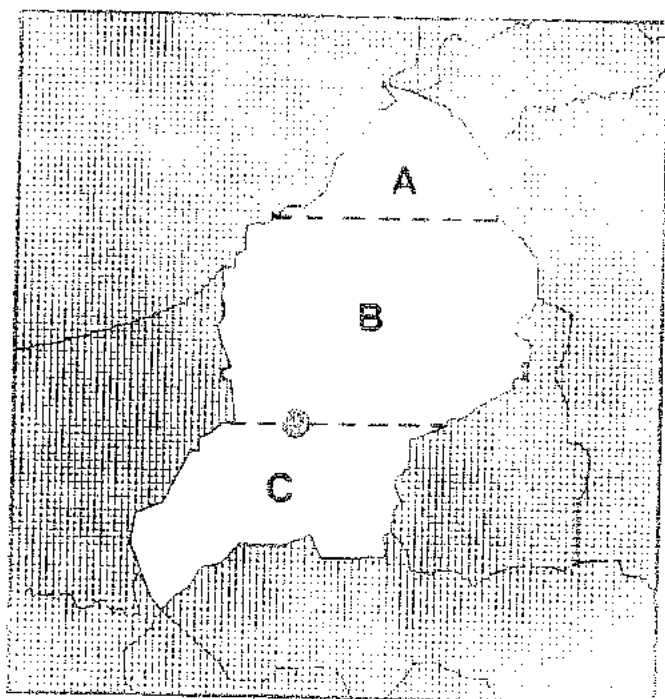

0.3.1.B

INDAGINI STORICHE


PRESCRIZIONI DI BASE P.P.A.R.


19
1992, 1993
6420 Fabio Grisogani

SCALA: 1 : 5.000

DATA: OTTOBRE 1992

PROGETTISTA: DOTT. ARCH. FABIO GRISOGANI

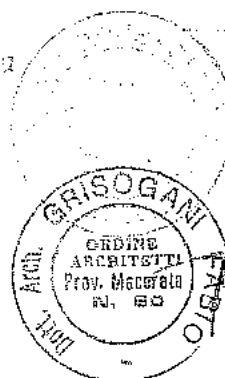

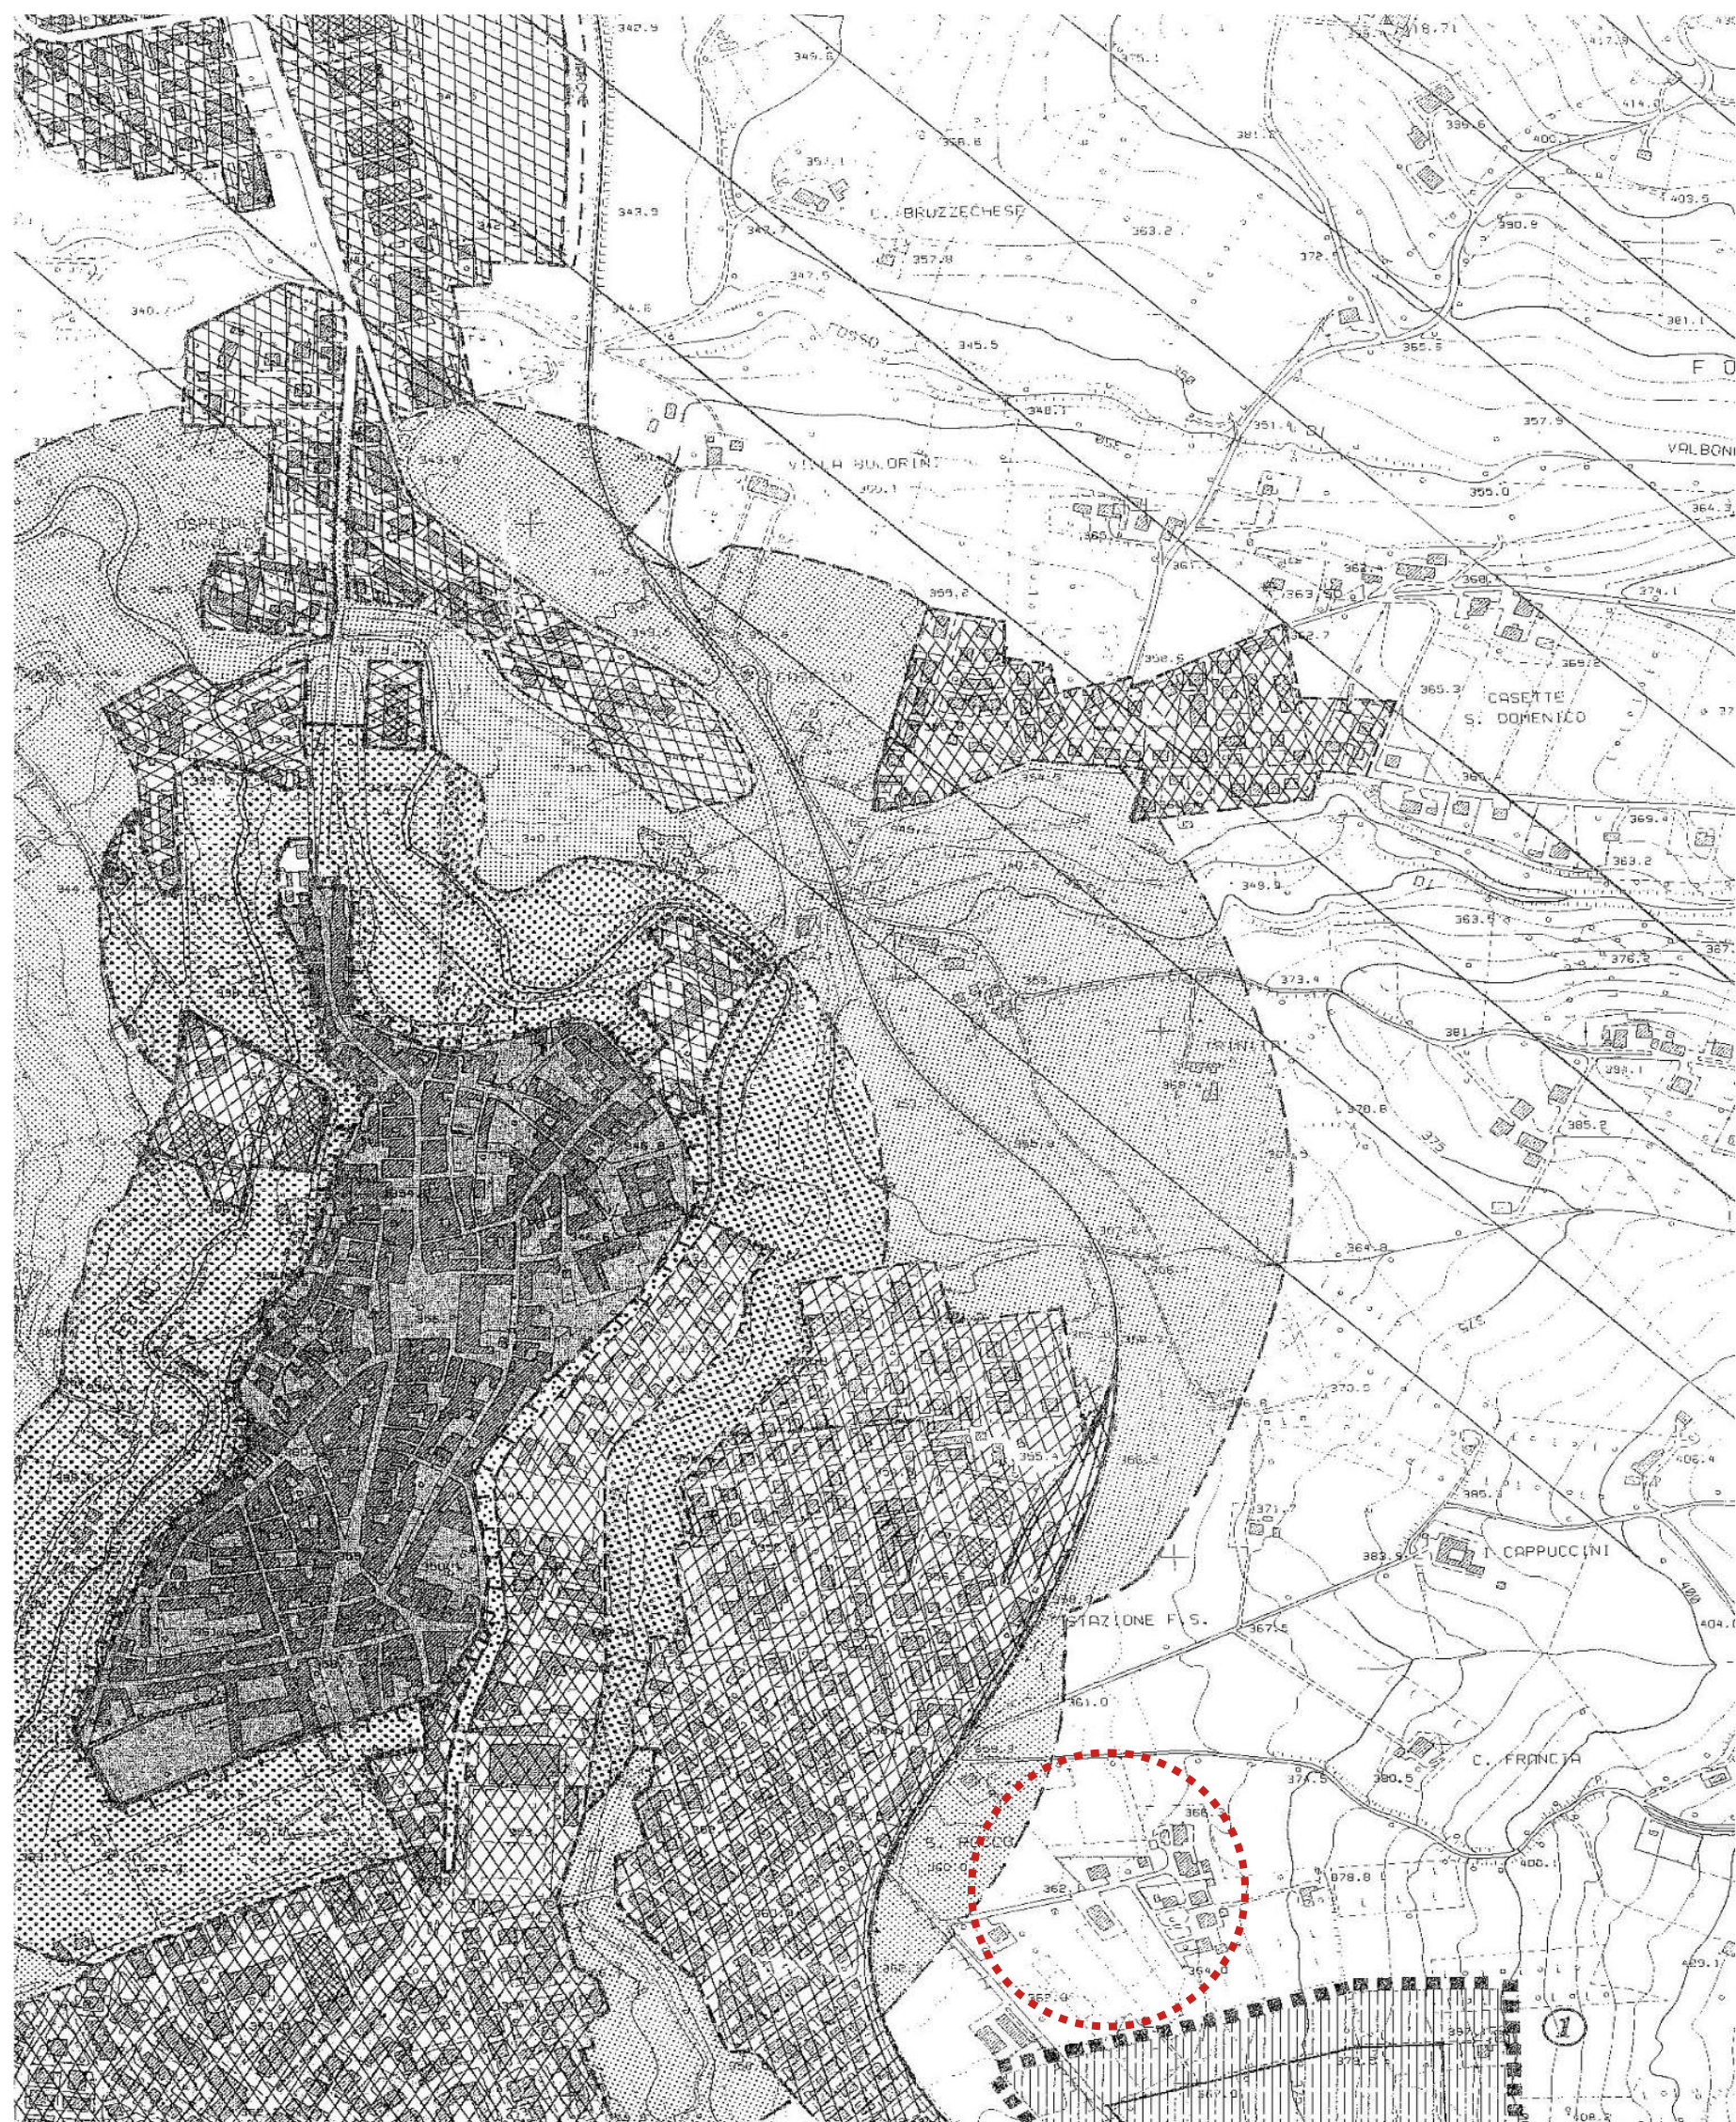


INDIVIDUAZIONE AREA

LEGENDA

PRESCRIZIONI DI BASE P.P.A.R.


	AREE URBANIZZATE (ART. 60) Comprese lottizzazioni e piani particolareggiati vigenti (punto b)
	PASAGGIO AGRARIO (ART. 38)
	CENTRI STORICI (ART. 39)
	Limite Piano Particolareggiato Centro Storico Capoluogo
	Ambito provvisorio di tutela integrale
	Ambito provvisorio di tutela orientata
	EDIFICI E MANUFATTI (ART. 40)
	Ambito provvisorio di tutela integrale (50 m.)
	Individuazione edifici e manufatti:
	1) S. Maria di Sesto a Bocciano
	2) S. Vincenz. a Fiesole
	3) S. Michele a Bastia
	4) S. Giovanni Battista a Collesano
	5) S. Fortunato di Foggia
	6) S. Maria Assunta a Pisto
	7) S. Giovanni di Fiumi
	8) S. Vincenz. Martire a Colli
	9) Abbazia di Sesto
	10) La Rocchetta
	11) Roccaia
	12) Villa Macer
	ZONE ARCHEOLOGICHE (ART. 41)
	Ambito di tutela integrale 50 m.
	Zona vincolata:
	1) Capolungo, D.M. 10. 12. 1969
	2) C. Pozzo, D.M. 10. 12. 1969
	AREE DI PARTICOLARE INTERESSE
	Aree con segnalazione di rinomanti
	PARCHI E RISERVE NATURALI (ART. 53-54)
	Parchi naturali
	Riserve naturali

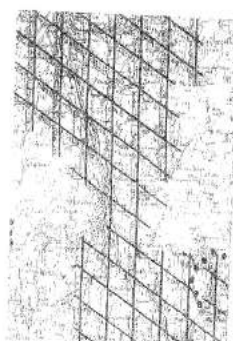

AMBITI ANNESSI ALLE INFRASTRUTTURE
A MAGGIORE INTENSITA' DI TRAFFICO
AREE V (ART. 23)



PARCHI NATURALI

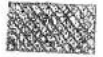


RISERVE NATURALI



COMUNE DI MATELICA


VARIANTE GENERALE
AL

P.R.G.

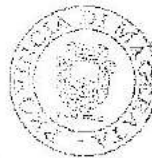

PROVINCIA DI MACERATA
Settore Urbanistico Territoriale
Pianificazione Urbanistica
Allegato alla delibera

n. 209 del 23.6.1998

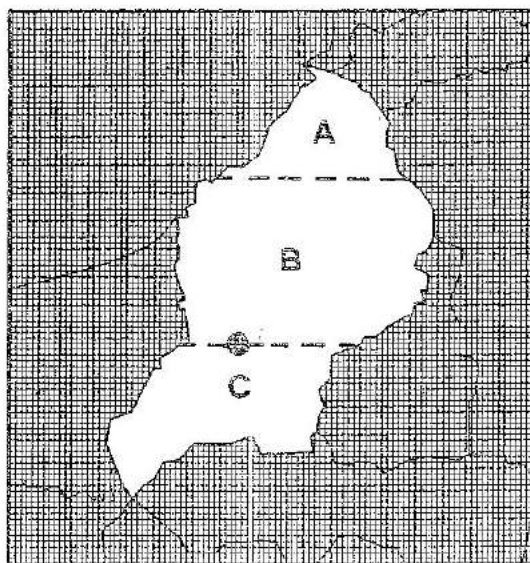

TAV. N.

0.3.2.f

INDAGINE

INDAGINI STORICHE

INDIVIDUAZIONE MANUFATTI ED AREE
DI PREGIO E RAFFRONTO CON IL
CATASTO GREGORIANO -1813

CITTÀ DI MATELICA

La presente copia, composta di
n. uno fogli, è conforme
all'originale esistente presso
questo Ufficio.
Matelica, il 25.6.1998

Il Funzionario

SCALA:

1:5.000

DATA: OTTOBRE 1992

PROGETTISTA: DOTT. ARCH. FABIO GRISOGANI

Delibera della Giunta Comunale

19 - 9 MAR. 1995

Il Sindaco

Fro

IL SEGRETARIO COMUNALE

(dott. Giuseppe Cruciani)





INDIVIDUAZIONE AREA

LEGENDA			
	TIPOLOGIA	ESISTENTE	SCOMPARSA
RETE VIARIA	Principale	■ ■ ■ ■ ■	□ □ □ □ □
	Comunale	■ ■ ■ ■ ■	□ □ □ □ □
	Secondaria	■ ■ ■ ■ ■	□ □ □ □ □
VIE D'ACQUA	Canali	● ● ● ● ●	○ ○ ○ ○ ○
VISUALI VERSO	Centro Storico	▽	PUNTI PARABOLICI 
	Panorama Agrario	▽	
	Panorama Montano	▽	
	Panorama di alto valore	▽	
MANUFATTI STORICI		ESISTENTE	SCOMPARSA
	TIPOLOGIA	SIMBOLOGIA	
MANUFATTI	Parrocchia rurale		
	Cappella rurale		
	Cimiteri		
PER IL CITO	Conventi		
	Edicole		
	Fontane		
MANUFATTI	Ospedali		
	Canali	● ● ● ● ●	
	Centri		
DI SERVIZIO	Scuole		
	Fornaci		
	Molini		
MANUFATTI	Concerie		
	Granchiere		
	Frantoi		
MANUFATTI	Porti		
MANUFATTI	Roche		
MILITARI	Ville		
	Casa padronali		
	Agricoltura rurale		
MANUFATTI	CASE SORALI con Palombara		
	" " Palombara		
	" " a scala esterna		
PER LA RESIDENZA	" " a scala interna		
	" " con torre		
	" " di pendio		
	" " a traseona		
	" " di pietra		
MANUFATTO EDILIZIO RISTRUTTURATO PRESENTE NEL CATASTO GREGORIANO			
MANUFATTO EDILIZIO CONSERVATO PRESENTE NEL CATASTO GREGORIANO			
AREE URBANIZZATE			
 NUCLEO STORICO			



VARIANTE GENERALE


AL

P.R.G.



PROVINCIA DI GROSSETO
Settore Urbanistico - Edilizio
Servizio Urbanistico - Edilizio
Regio e Provincia

del 23.10.1998

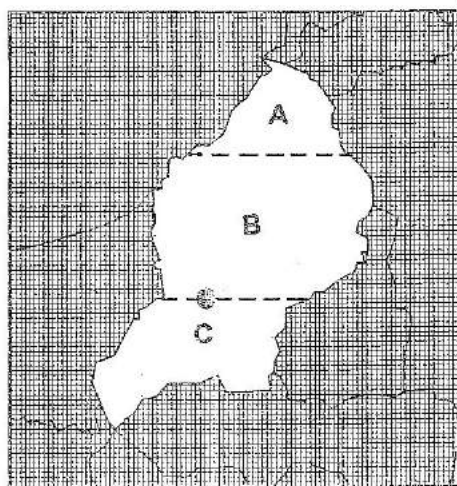

TAV. N.


0.3.3.B

INDAGINE

INDAGINI STORICHE

DEFINIZIONE DEGLI AMBITI DI TUTELA
MANUFATTI ED AREE

CITTÀ DI MATELICA

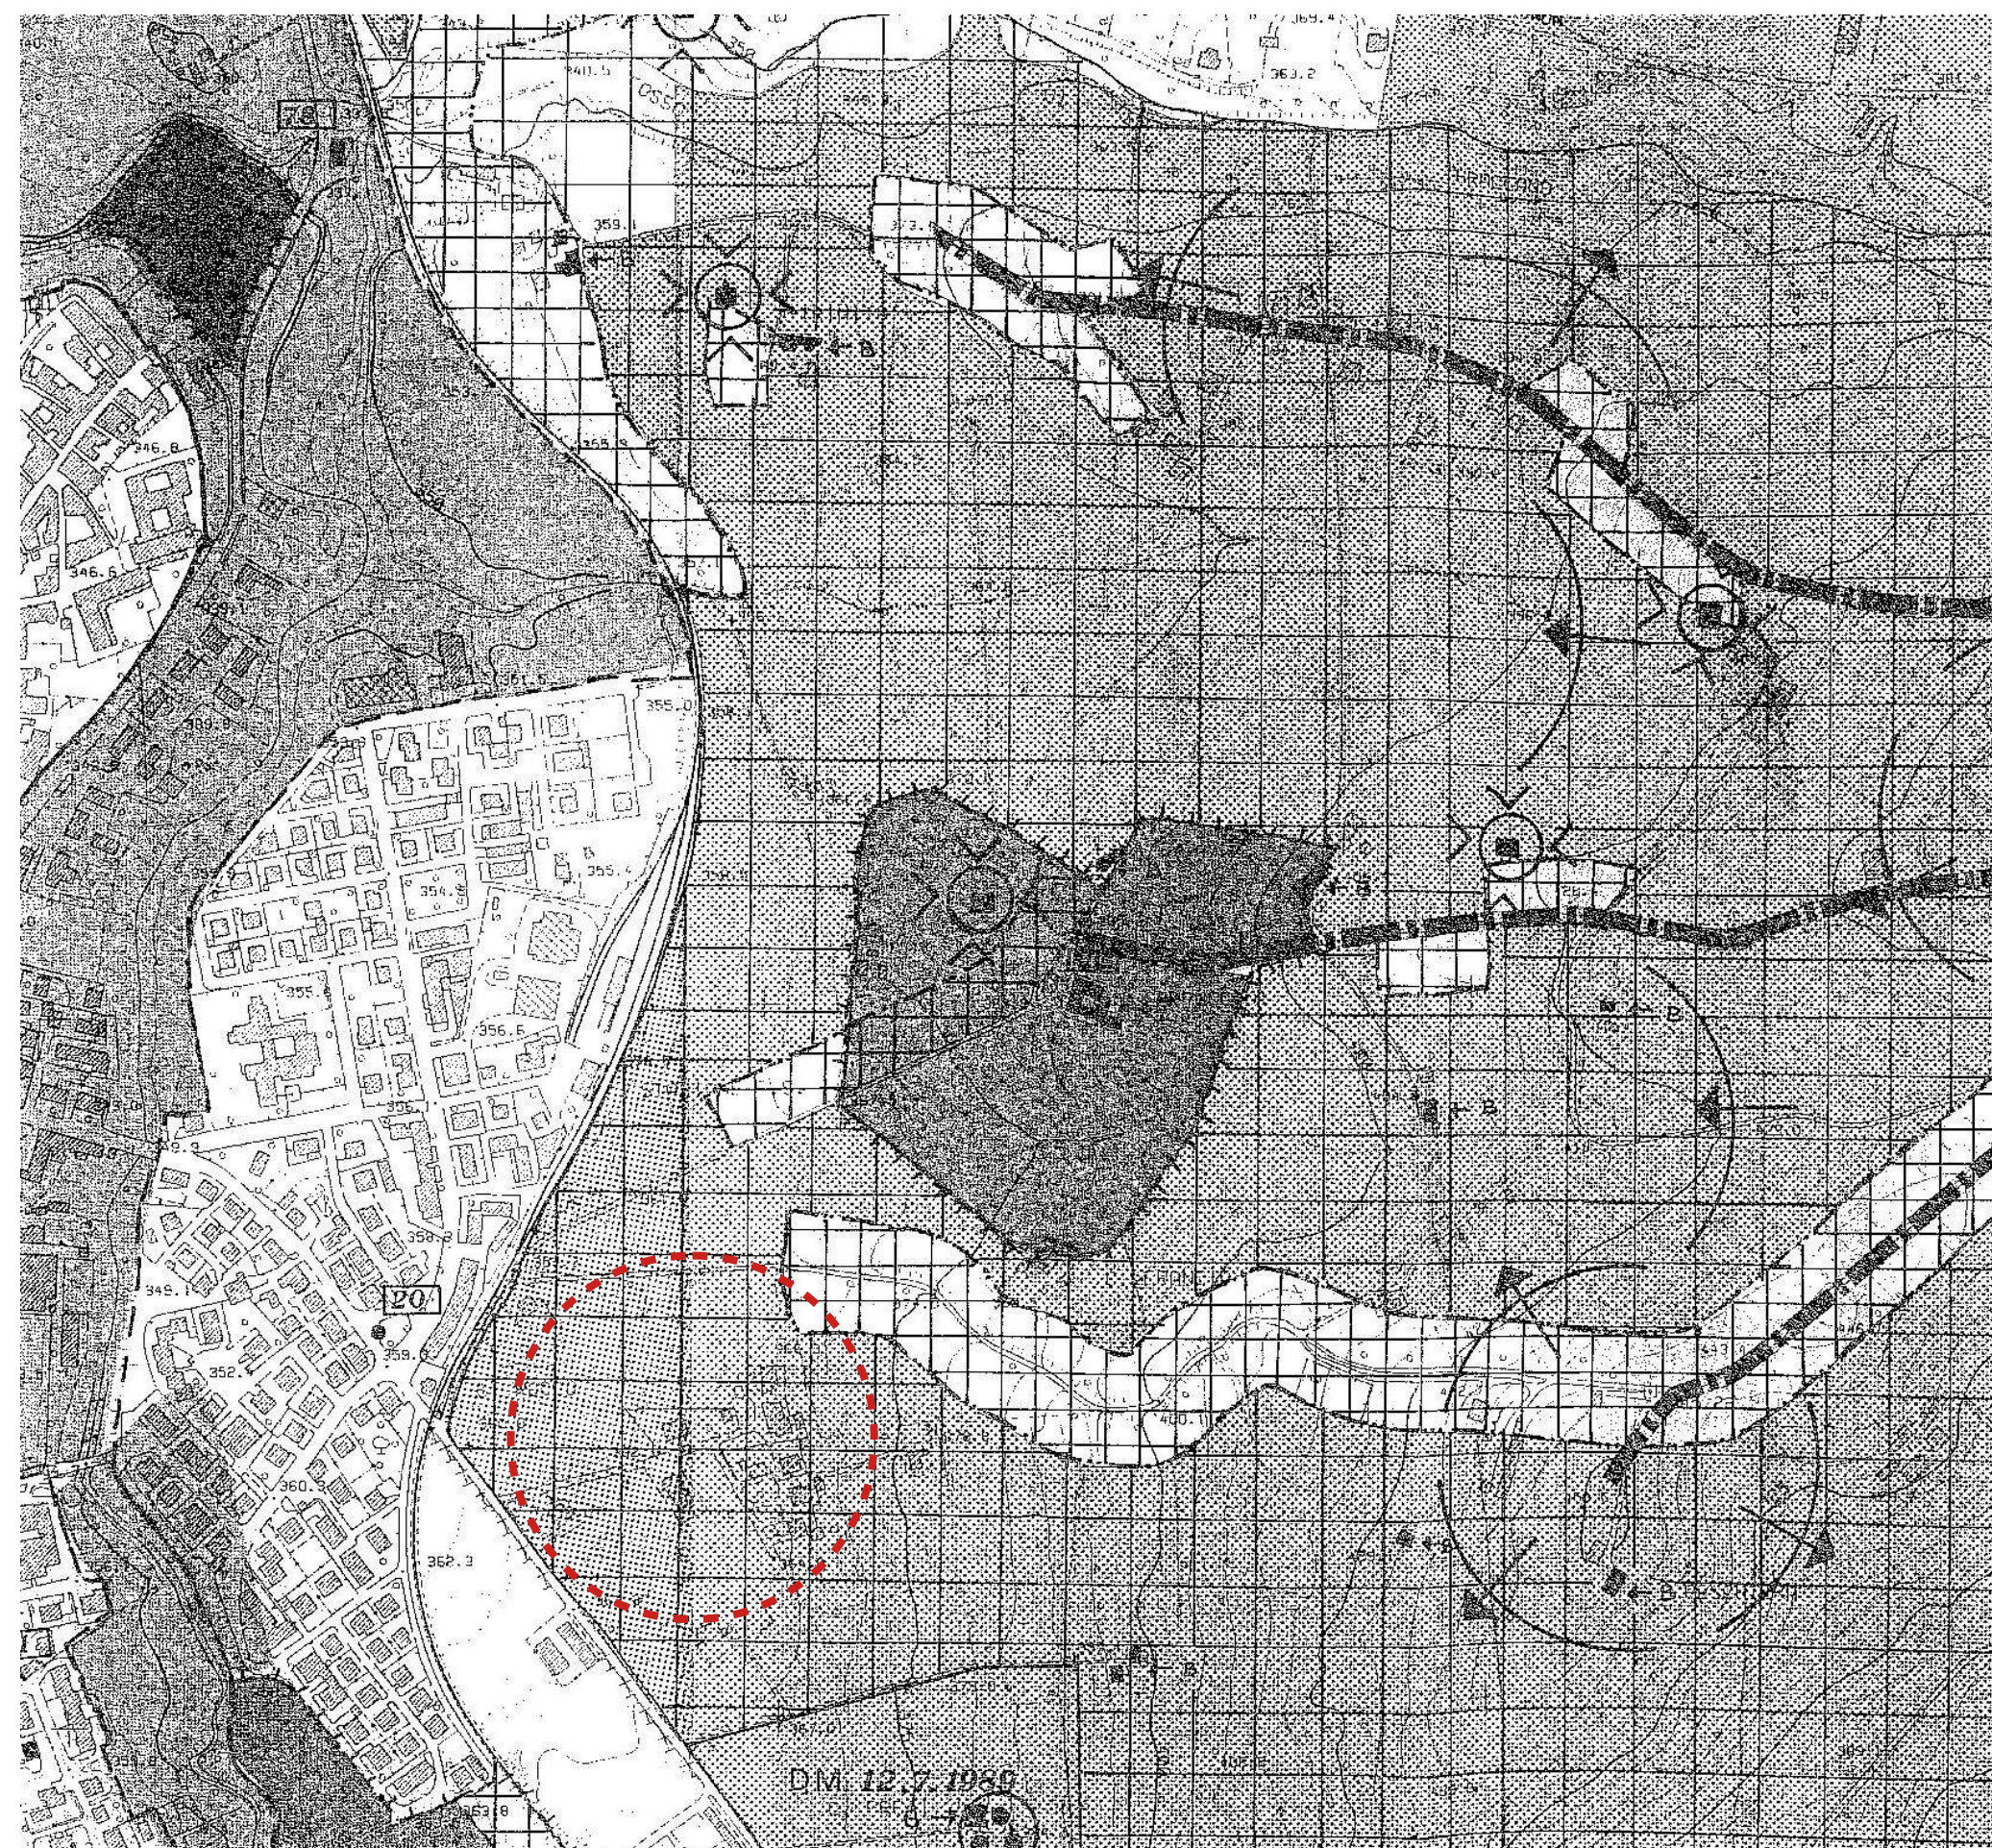

INDIVIDUAZIONE AREA


LEGENDA

INDAGINE STORICA

IDENTIFICAZIONE DEGLI ELEMENTI E DEFINIZIONE AMBITI DI TUTELA

ELEMENTI	IDENTIFICAZIONE	INTEGRALE	ORIENTATA
CENTRI STORICI			
EDIFICI E MANUFATTI DI PARTICOLARE VALORE A=PRELEVANTE VALORE B=VALORE AMBIENTALE			
RETE VIARIA PANORAMICA O DI IMPORTANZA STORICA			
PUNTI E LUOGHI PANORAMICI			
PAESAGGIO AGRARIO DA SALVAGUARDARE			
BOSCHI			
AREE DI RITROVAMENTI ARCHEOLOGICI			
LIMITE PAESAGGIO			
LIMITE ROTTURA USUALE			

UNITÀ DI PAESAGGIO

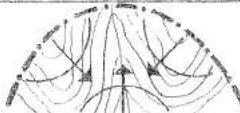	PENDENZA CONCAVA	PENDENZA CONVESSA	PENDENZA CONCENTRICA
			

E SUPERFICI ELEMENTARI VIENE E LE LINEE DI FRONTE ALLE ALTRE FORMANO DEI VOLUMI CONTENENTI ED IN-
TERAMENTE PROPRIO DI UNO STILE