PLANIMETRIA FOGNATURA ESISTENTE
SCALA 1 : 1000

SCHEMA IMPIANTI
SCALA 1 : 200

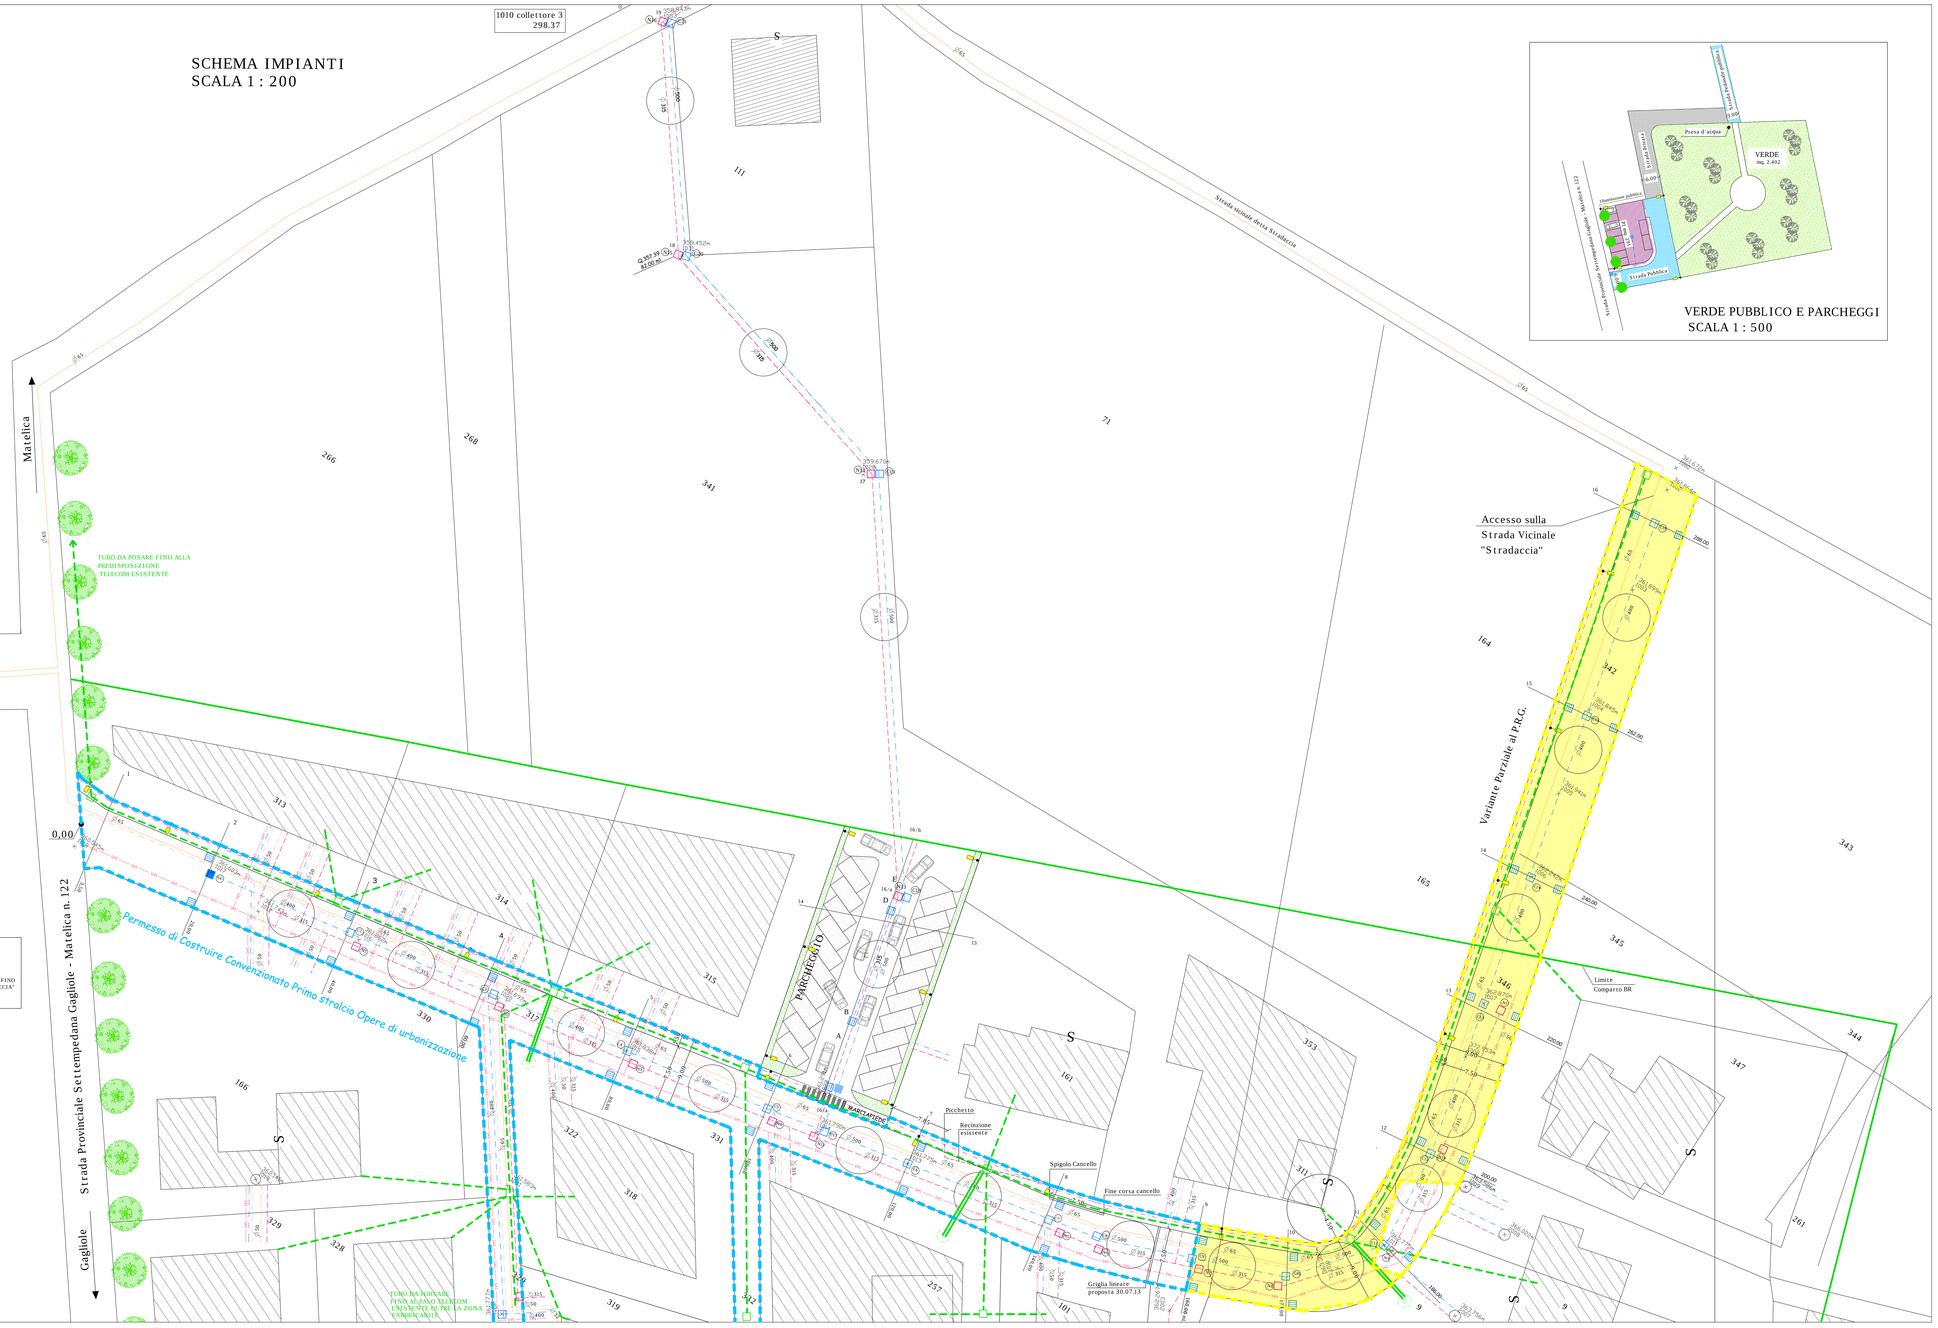

VERDE PUBBLICO E PARCHEGGI
SCALA 1 : 500

LEGENDA

- STRADA OGGETTO DEL PdC CONVENZIONATO
- PROLUNGAMENTO STRADA PRINCIPALE DI COMPARTO EDILIZIO FINO ALL' INTERSEZIONE DELLA STRADA COMUNALE DETTA "STRADACCIA" CON VARIANTE PARZIALE AL PRG

LEGENDA

- POZZETTO ISPEZIONABILE
- POZZETTO CIECO ALLACCIO CADITOIE
- CADITOIA IN GHISA
- FOGNATURA ACQUE NERE IN PVC
- FOGNATURA A CQUE CHIARE IN PVC
- PUBBLICA ILLUMINAZIONE
- LINEA TELECOM
- LINEA ENEL
- CONDOTTA IDRICA PRINCIPALE
- CONDOTTA IDRICA DERIVAZIONI
- GASDOTTO
- PALO PUBBLICA ILLUMINAZIONE
- NUMERAZIONE POZZETTI ACQUE CHIARE
- NUMERAZIONE POZZATTI ACQUE NERE
- POZZETTO 60*120 CON CHIUSINO IN GHISA TELECOM
- POZZETTO 60*60 CON CHIUSINO IN GHISA TELECOM
- COLONNINA DI DISTRIBUZIONE IN VTR
- RACCORDO POZZETTO COLONNINA N.3 TUBI CORRUGATI 63MM
- TUBO CORRUGATO 125MM

COMUNE DI MATELICA
Provincia di Macerata

Variante Parziale al Prg per prolungamento della strada di comparto edilizio fino all'intersezione della strada Comunale detta "Stradaccia" di cui al Pdc Convenzionato per l'esecuzione di opere di Urbanizzazione primaria della località denominata "San Rocchetto".

PROPRIETARI :	
CESARI COSTRUZIONI SRL con sede legale in Via Kennedy n. 1 (Cap 62024) Matelica (Mc) Partita Iva 00417570439	SAN ROCCO COSTRUZIONI SRL con sede legale in Via De Gasperi n. 50 (Cap 62024) Matelica (Mc) Partita Iva 01443480437
VACCARO FABRIZIO residente in Vocabolo San Rocchetto n. 39 (Cap 62024) Matelica (Mc) Cod. Fisc. VCC FRZ 63M25 F051N	BOLDRINI VINCENZO residente in Via Bramente n. 3/4 (Cap 62024) Matelica (Mc) Cod. Fisc. BLD VCN 57E24 D451K
BARTOCCI GIOVANNI FALZETTI ADELE residenti in Vocabolo San Rocchetto n. 38 (Cap 62024) Matelica (Mc) Cod. Fisc. BRT GNN 27T22 F051K Cod. Fisc. FLZ DLA 32B58 F051U	MONTANARI GASPARE MONTANARI MAURO residente in Vocabolo San Rocchetto n. 41 (Cap 62024) Matelica (Mc) Cod. Fisc. MNT GPR 46B31 C251F Cod. Fisc. MNT MRA 74C27 F051R
CARDARELLI LUCIANO curatore dell' inabilitando LAZZARI ANGELA residente in Vocabolo S. Rocchetto n. 47 (Cap 62024) Matelica (Mc) Cod. Fisc. CRD LCN 67E17 F0511	MONTANARI FABIO residente in Lucernoni n. 4 (Cap 62024) Matelica (Mc) Cod. Fisc. MNT FBA 68E28 F051K MONTANARI LOLITA residente in Via San Paterniano n. 6 (Cap 60043) Cerreto d'Esi (An) Cod. Fisc. MNT LLT 63P68 F051I

TITOLO :

SCHEMA IMPIANTI DI PROGETTO
E
FOGNATURA ESISTENTE

PROGETTISTI:
(ciascuno per le proprie competenze)

Geometra Alessio Antonelli
iscritto al Collegio Circondariale Geometri e Geometri Laureati di Camerino al n. 305
con sede legale in Piazza E. Mattei n. 7 (Cap 62024) Matelica (Mc)
Cod. Fisc. NTN LSS 79M49 F051Y

Ingegnere Alessandra Antonelli
iscritto all' Ordine degli Ingegneri di Macerata al n. At165
con sede legale in Piazza E. Mattei n. 7 (Cap 62024) Matelica (Mc)
Cod. Fisc. NTN LSN 76P58 F051A

Tavola n.
05

Scala :
1: 1000
1: 500
1: 200

e-mail : studiotecnicoantonelli@wirtek.it