



- 1 -



- 2 -



- 3 -



- 4 -



- 5 -



- 6 -



- 7 -



- 8 -



- 9 -




- 10 -



- 11 -



- 12 -

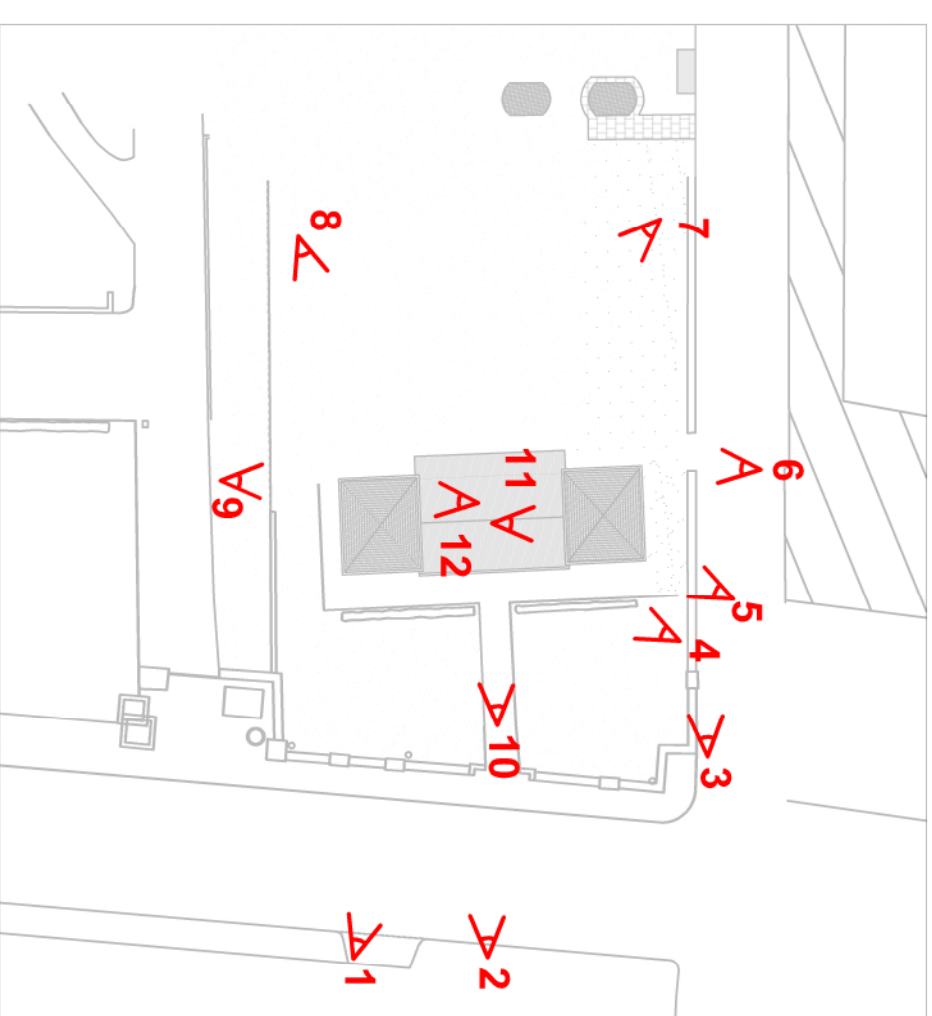

Localizzazione punti di vista fotografici
Stato di Fatto - Rapporto Scala 1 : 500

Comune di Matelica - Provincia di Macerata
Settore Servizi Tecnici

GAL "Colli Esini San Vicino" Soc. Cons. a r.l.
PIANO DI SVILUPPO LOCALE 2014-2020
"Paesaggi e civiltà del Fare"
Bando Misura 19.2.7.4 a)



RESTAURO E RISANAMENTO
CONSERVATIVO DEGLI IMMOBILI
EX POLIGONO DI TIRO CON
AMPLIAMENTO

TAV. 4.A

Rilievo fotografico

data : Aprile 2019

Il Responsabile dei Servizi Tecnici Dott. Ing. Roberto Ronci	Il Responsabile del Servizio Urbanistica: Arch. Daniela Medori	Collaboratori: Ufficio S.I.T. Ufficio Tecnico Comunale
--	--	--