



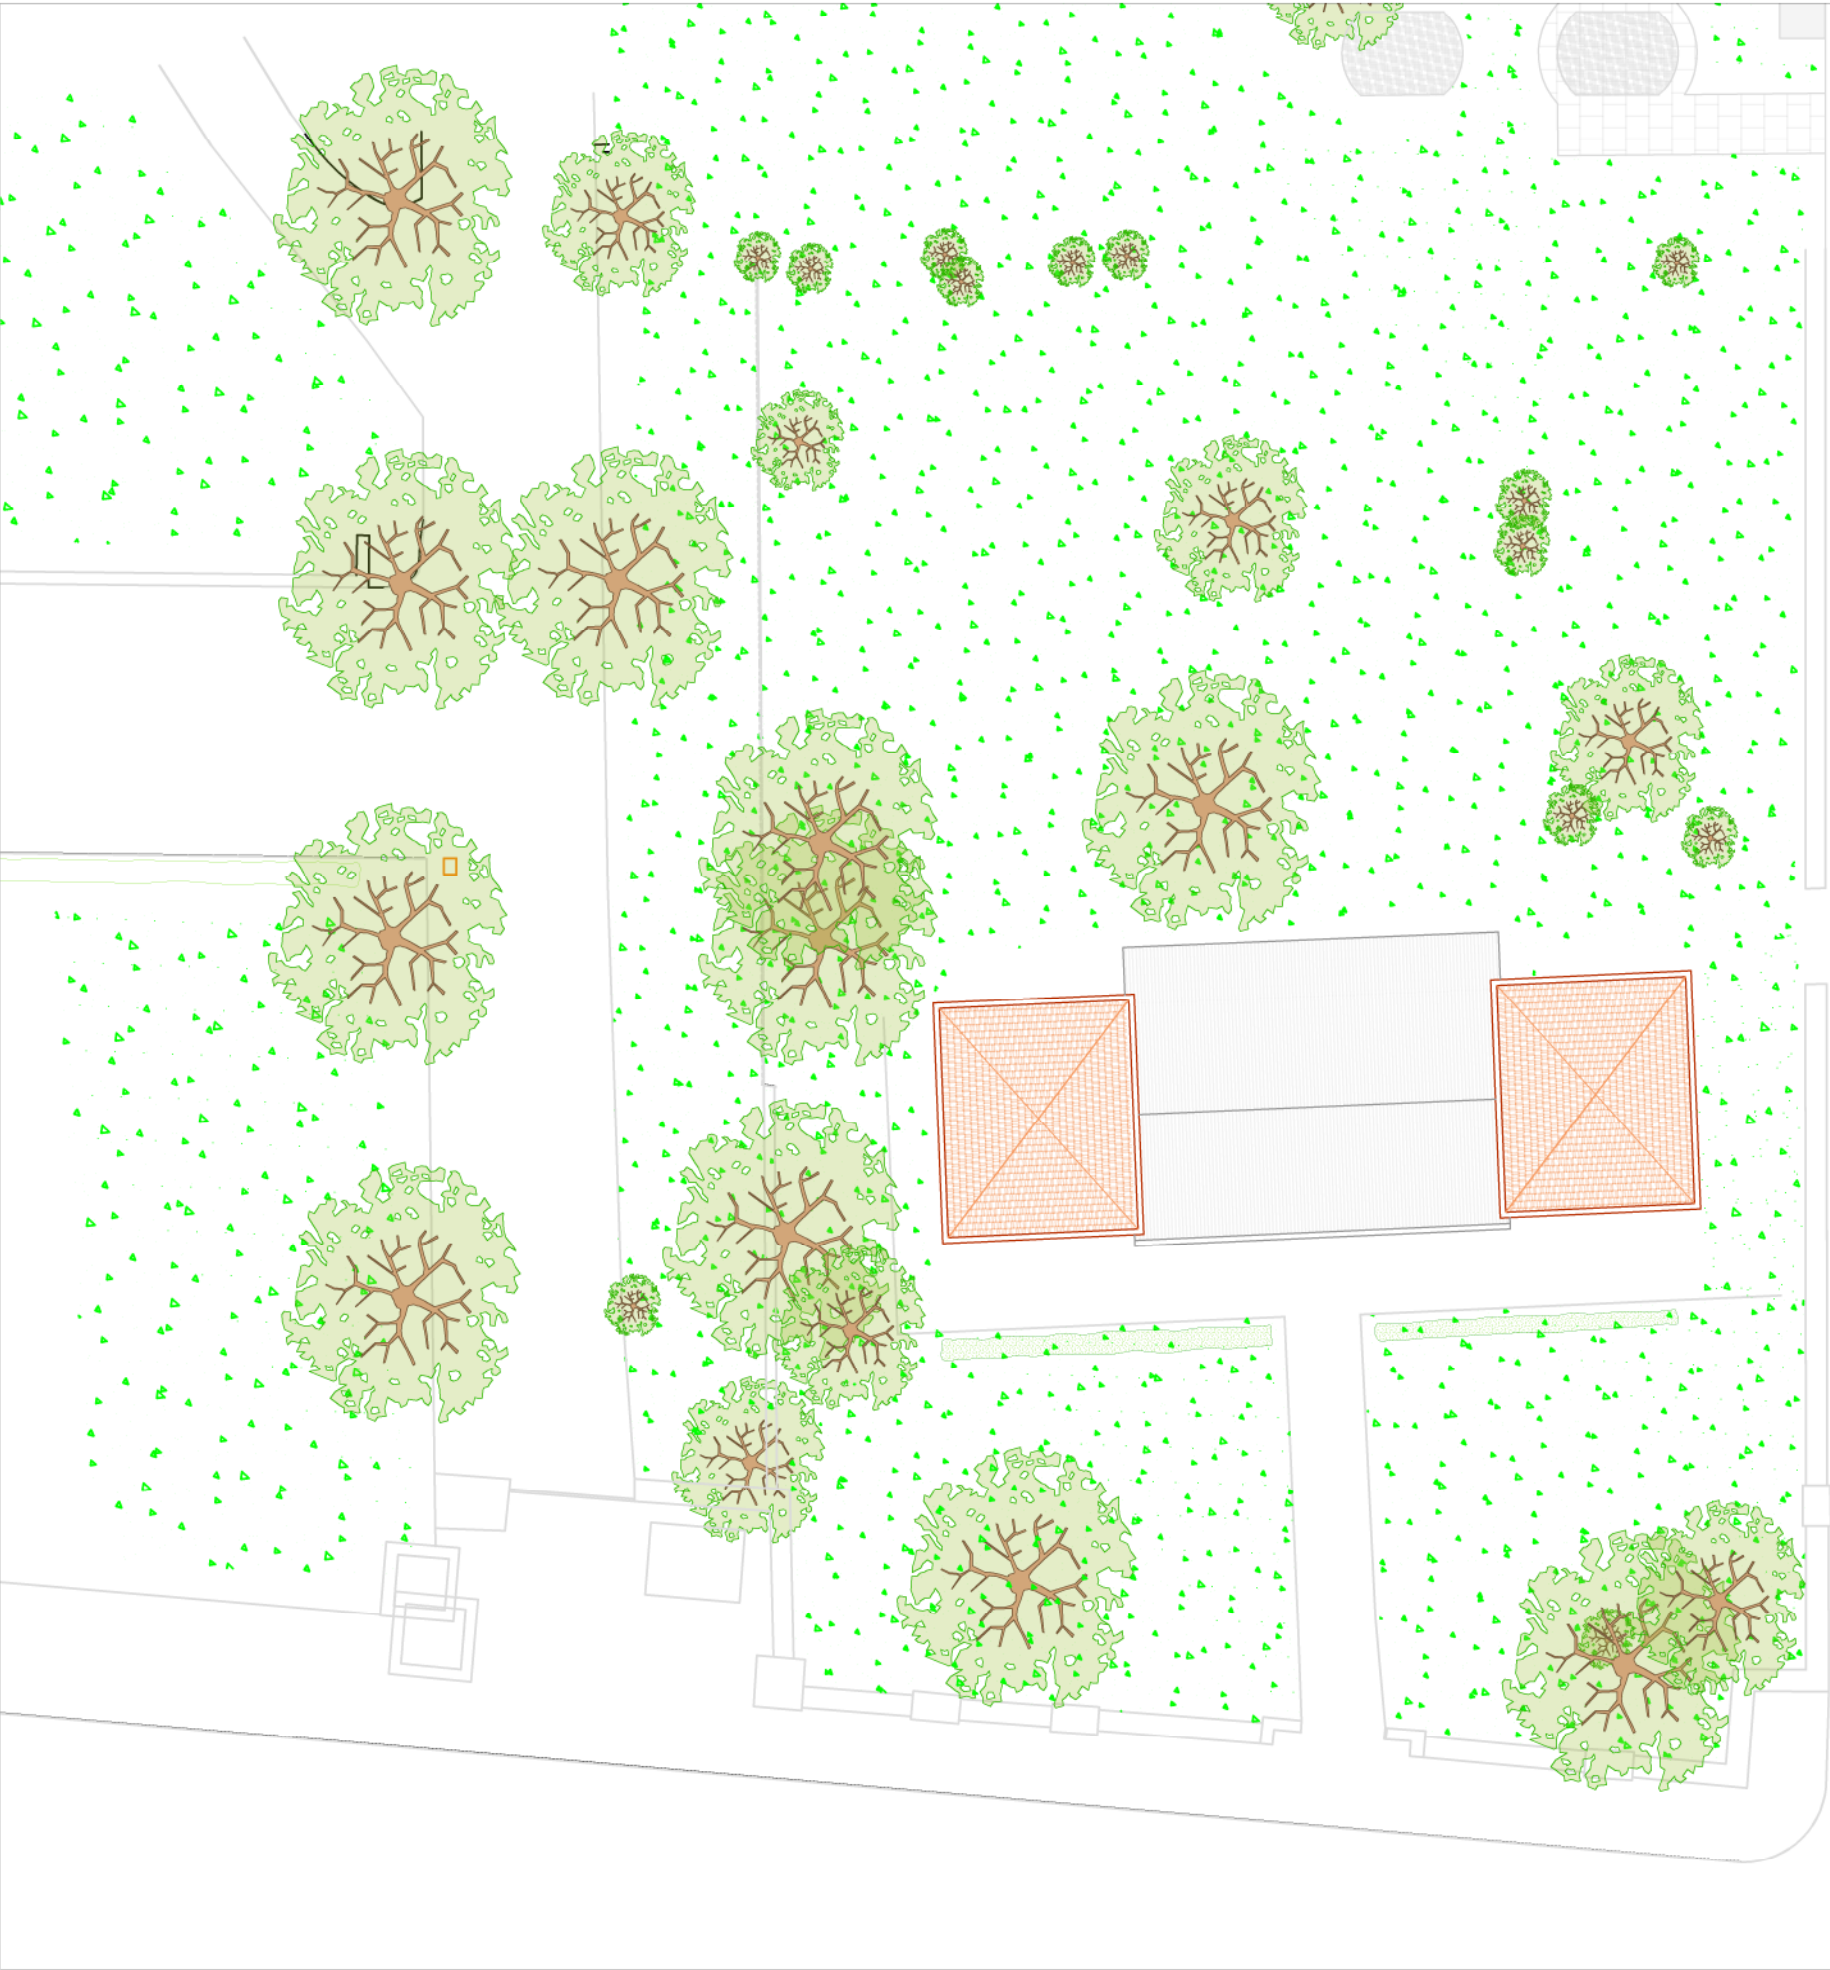

Pianta_ Stato di Fatto - Rapporto Scala 1 : 200

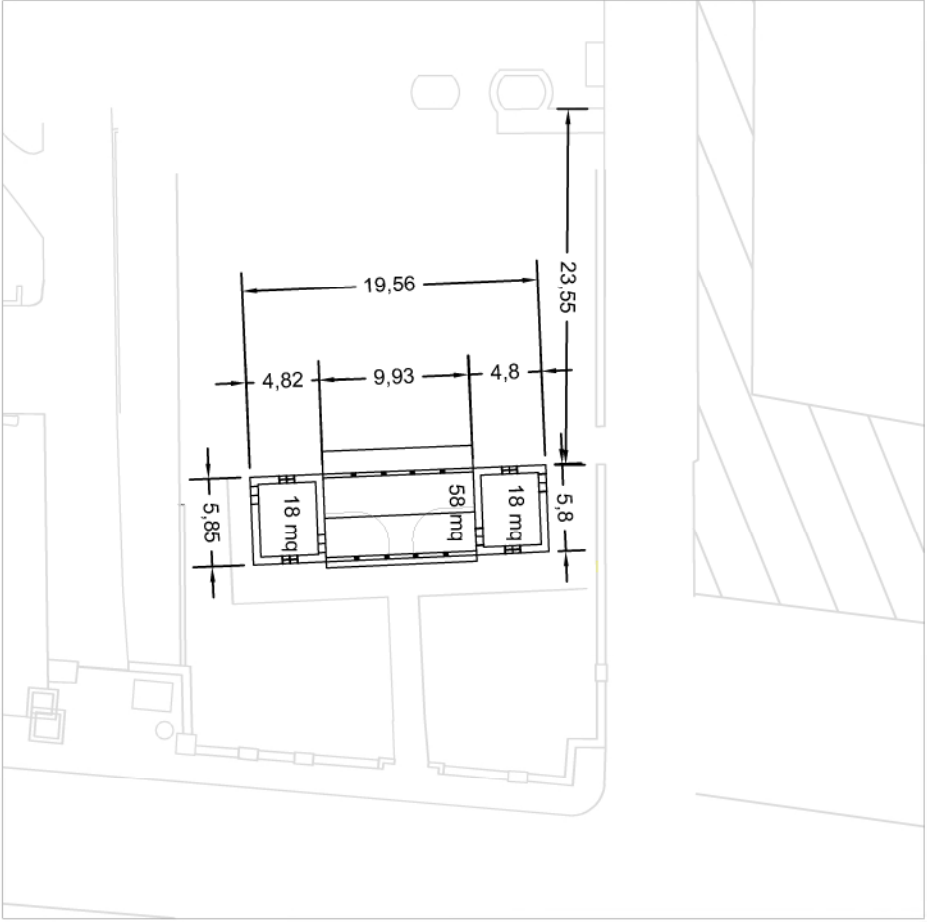

Quotature_ Stato di Fatto - Rapporto Scala 1 : 500

 Comune di Matelica - Provincia di Macerata Settore Servizi Tecnici			 GAL "Colli Esini San Vicino" Soc. Cons. a r.l. PIANO DI SVILUPPO LOCALE 2014-2020 "Paesaggi e civiltà del Fare" Bando Misura 19.2.7.4 a)		 Progetti Integrati Locali (PIL) condurre per creare sviluppo INNOVAZIONE TRADIZIONE FUTURO
RESTAURO E RISANAMENTO CONSERVATIVO DEGLI IMMOBILI EX POLIGONO DI TIRO CON AMPLIAMENTO			TAV. 3.A		
AREA DI INTERVENTO - Stato attuale			data : Aprile 2019		
Piante					
Il Responsabile dei Servizi Tecnici		Il Responsabile del Servizio Urbanistica:		Collaboratori:	
Dott. Ing. Roberto Ronci		Arch. Daniela Medori		Ufficio S.I.T. Ufficio Tecnico Comunale	