




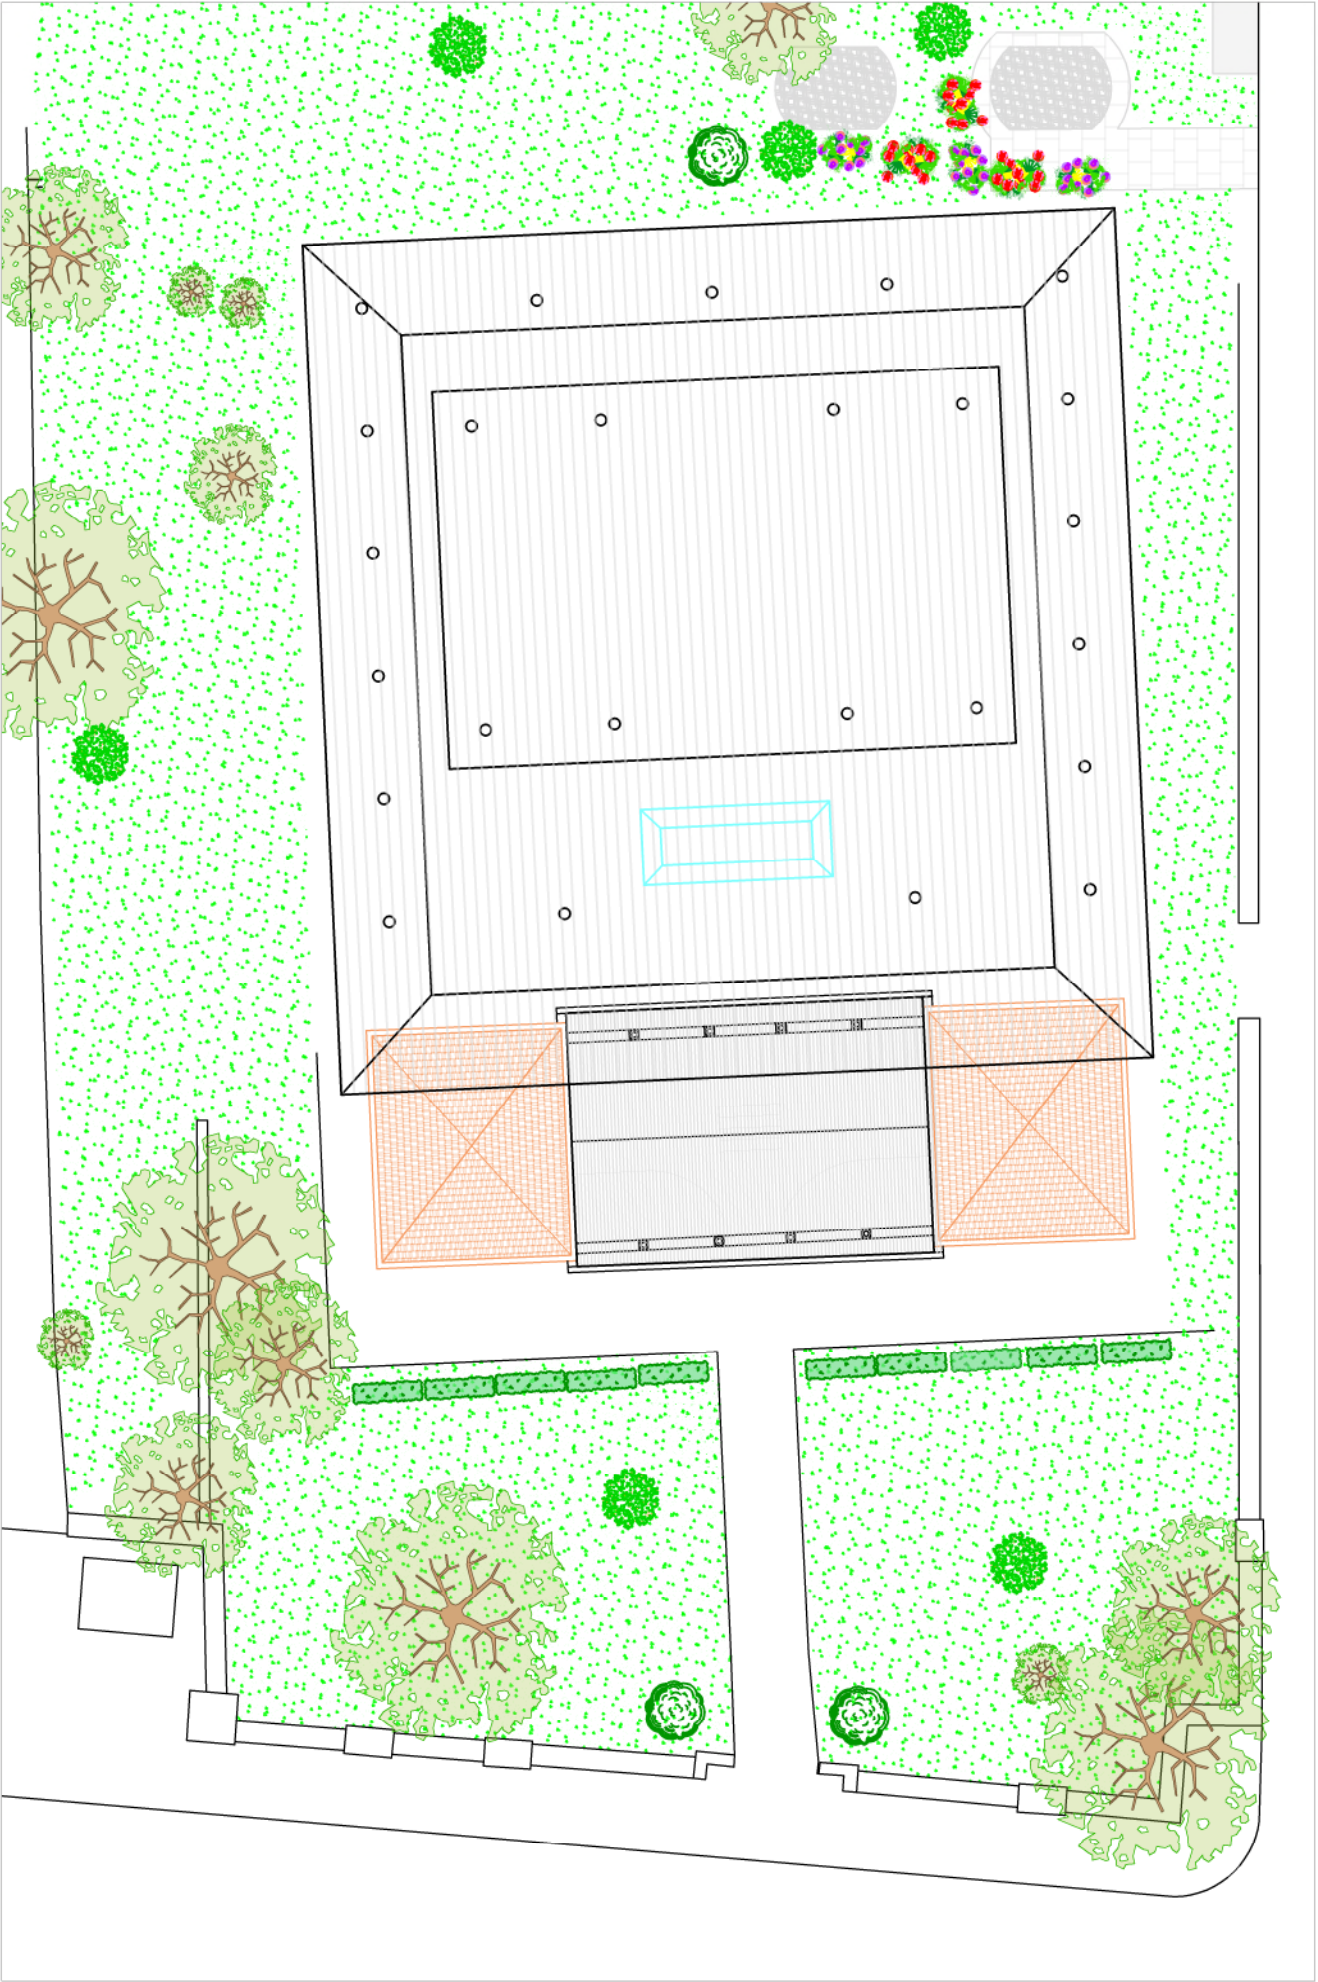


Planimetrie Struttura Vetro-Acciaio_ Rapporto Scala 1 : 500

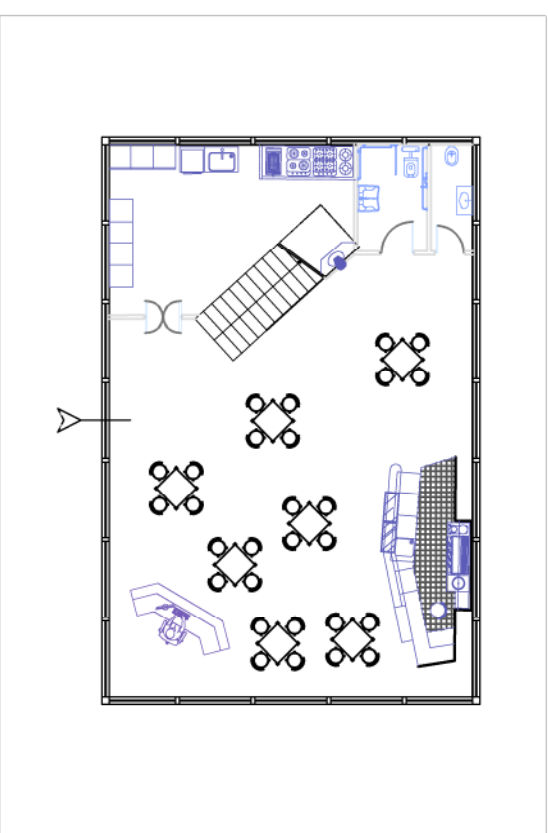

Piano Terreno

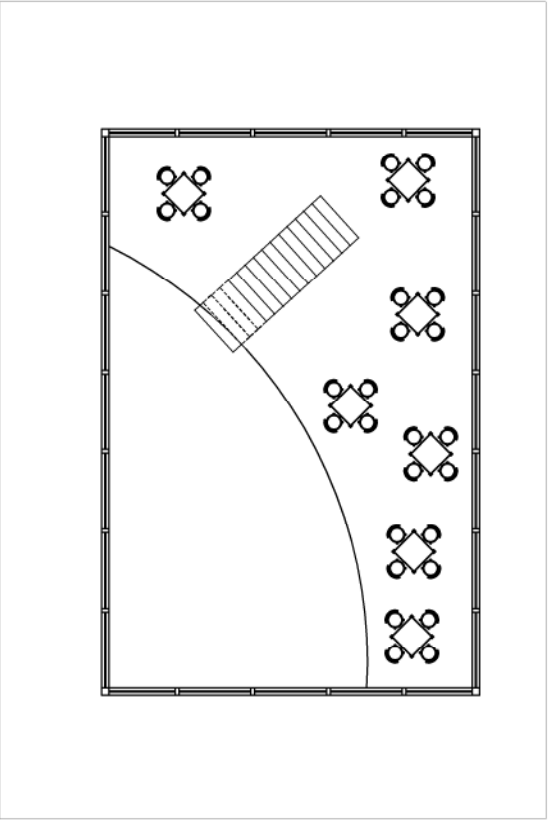

Piano Primo (soppalcato)

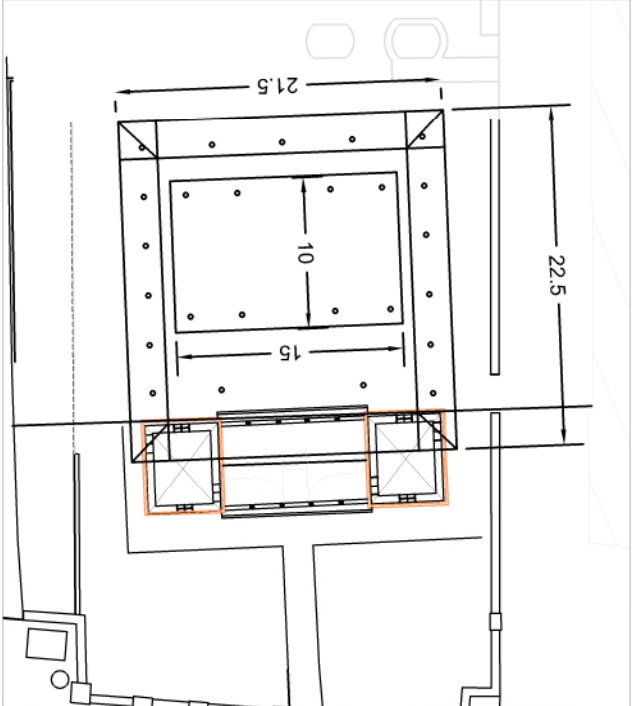

Quotature_ Rapporto Scala 1 : 500

 Comune di Matelica - Provincia di Macerata Settore Servizi Tecnici		 GAL "Colli Esini San Vicino" Soc. Cons. a r.l. PIANO DI SVILUPPO LOCALE 2014-2020 "Paesaggi e civiltà del Fare" Bando Misura 19.2.7.4 a)	
RESTAURO E RISANAMENTO CONSERVATIVO DEGLI IMMOBILI EX POLIGONO DI TIRO CON AMPLIAMENTO		TAV. 5.A	
Studio di Fattibilità - Planimetrie		data : Aprile 2019	
Il Responsabile dei Servizi Tecnici Dott. Ing. Roberto Ronci	Il Responsabile del Servizio Urbanistica: Arch. Daniela Medori	Collaboratori: Ufficio S.I.T. Ufficio Tecnico Comunale	

n:\progetti\elenco 2018\gal-caselle ex tiratori\elaborati grafici\svs_progetto-planie-prospetti-sezioni (2).dwg