




Prospetto lato est (fronte via Cesare Battisti ) - Rapporto Scala 1 : 100

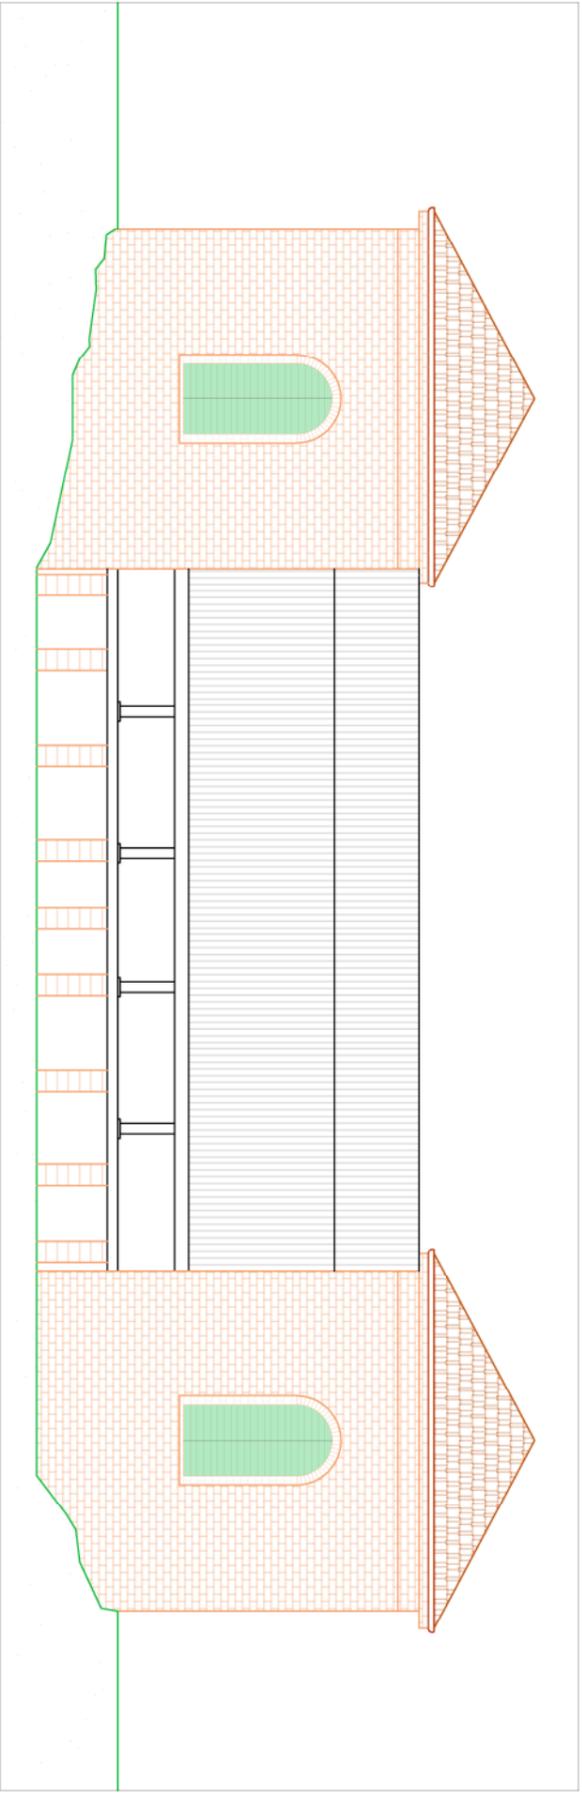


Prospetto lato ovest (fronte Giardini) - Rapporto Scala 1 : 100

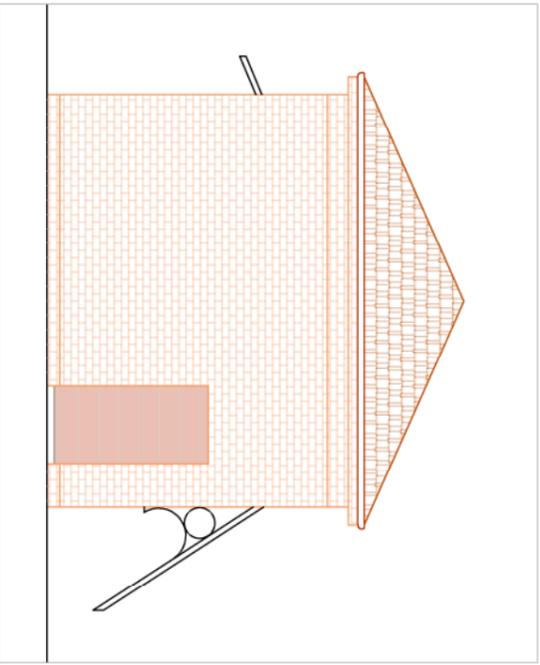


Prospetto lato nord (fronte via Tiratori) - Rapporto Scala 1 : 100

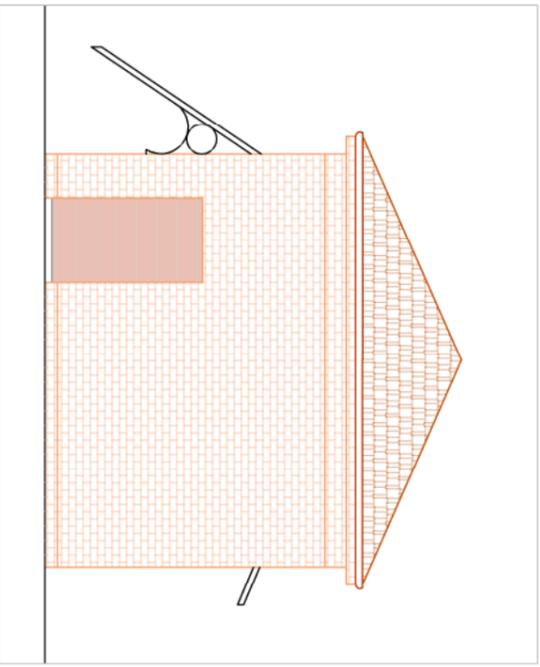

Prospetto lato sud - Rapporto Scala 1 : 100

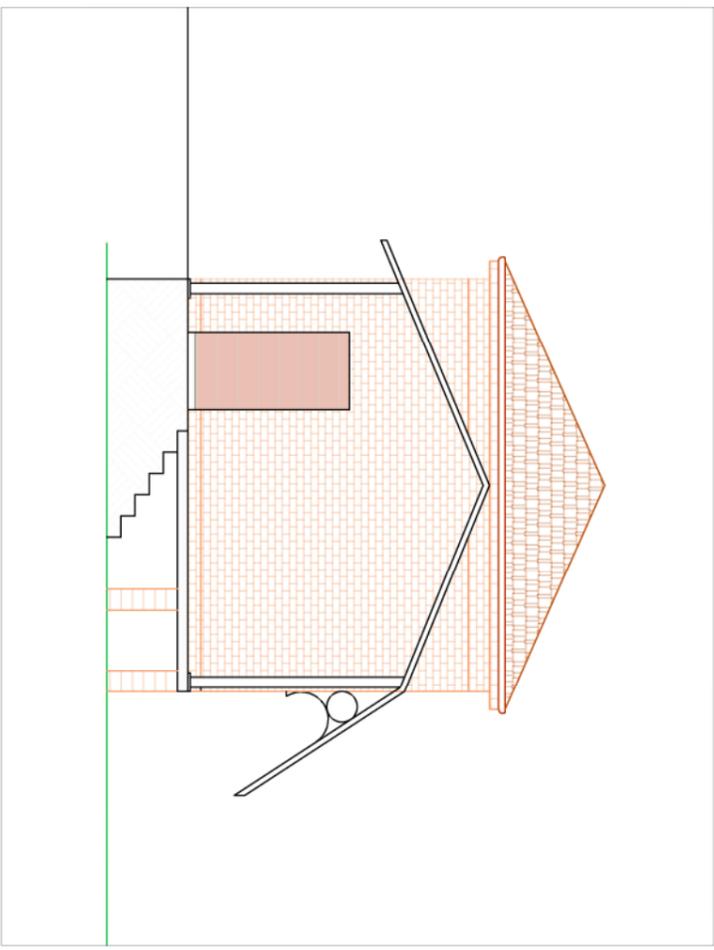

Sezione interna tettoia lato sud - Rapporto Scala 1 : 100

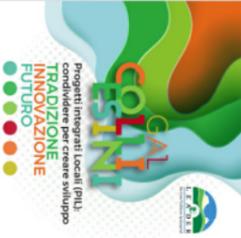 Comune di Matelica - Provincia di Macerata Settore Servizi Tecnici		
GAL "Colli Esini San Vicino" Soc. Cons. a r.l. PIANO DI SVILUPPO LOCALE 2014-2020 "Paesaggi e civiltà del Fare" Bando Misura 19.2.7.4 a)		
RESTAURO E RISANAMENTO CONSERVATIVO DEGLI IMMOBILI EX POLIGONO DI TIRO CON AMPLIAMENTO		
<b>AREA DI INTERVENTO - Stato attuale</b> <b>Prospetti - Sezioni</b>		data : Aprile 2019
Il Responsabile dei Servizi Tecnici Dott. Ing. Roberto Ronci	Il Responsabile del Servizio Urbanistica: Arch. Daniela Medori	Collaboratori: <b>Ufficio S.I.T.</b> Ufficio Tecnico Comunale
TAV. <b>3.B</b>		

n:\progetti\elenco\_2018\gal-caselle\_ex\_tiratori\elaborati\_grafici\1\_3\_piante-prospetti.dwg