



Prospetto lato NORD - Fronte via Tirtori - rapporto scala 1:100

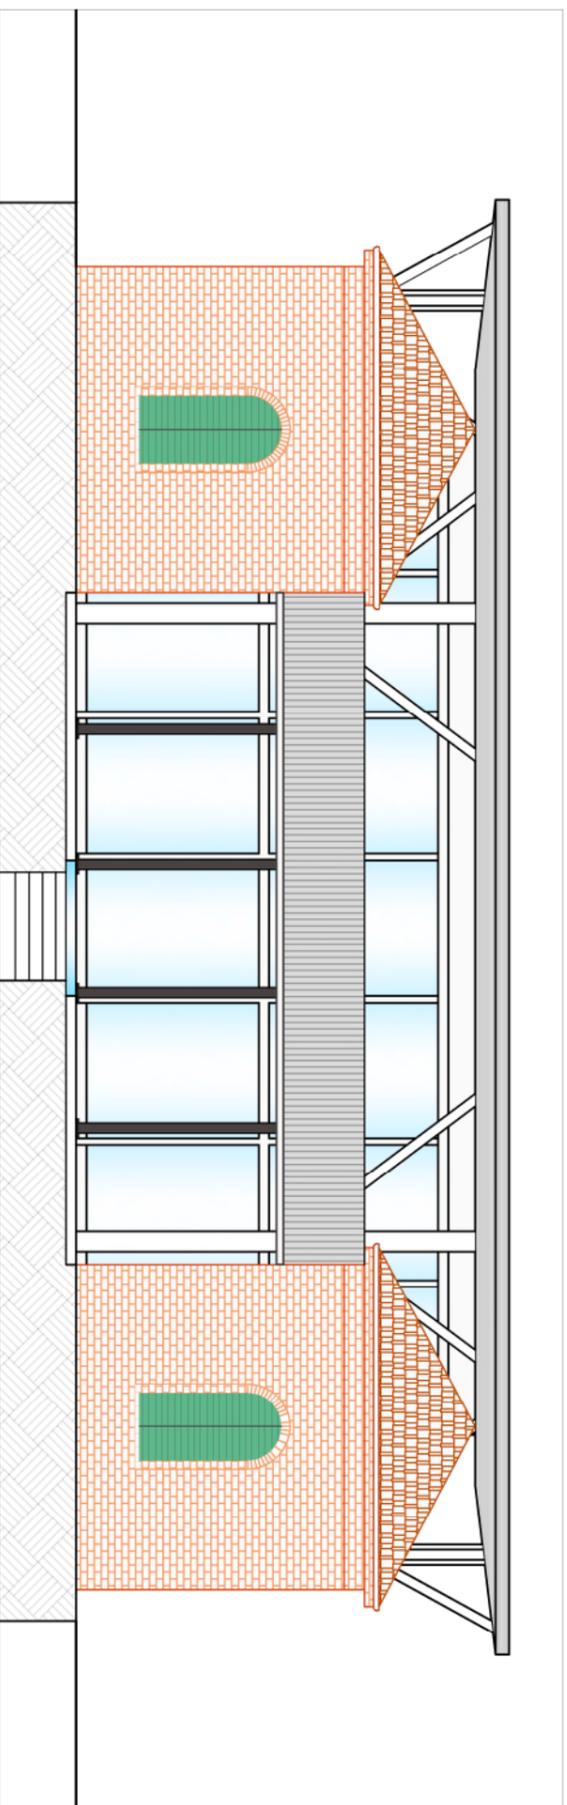

Prospetto lato EST - Lato Viale Battisti - rapporto scala 1:100

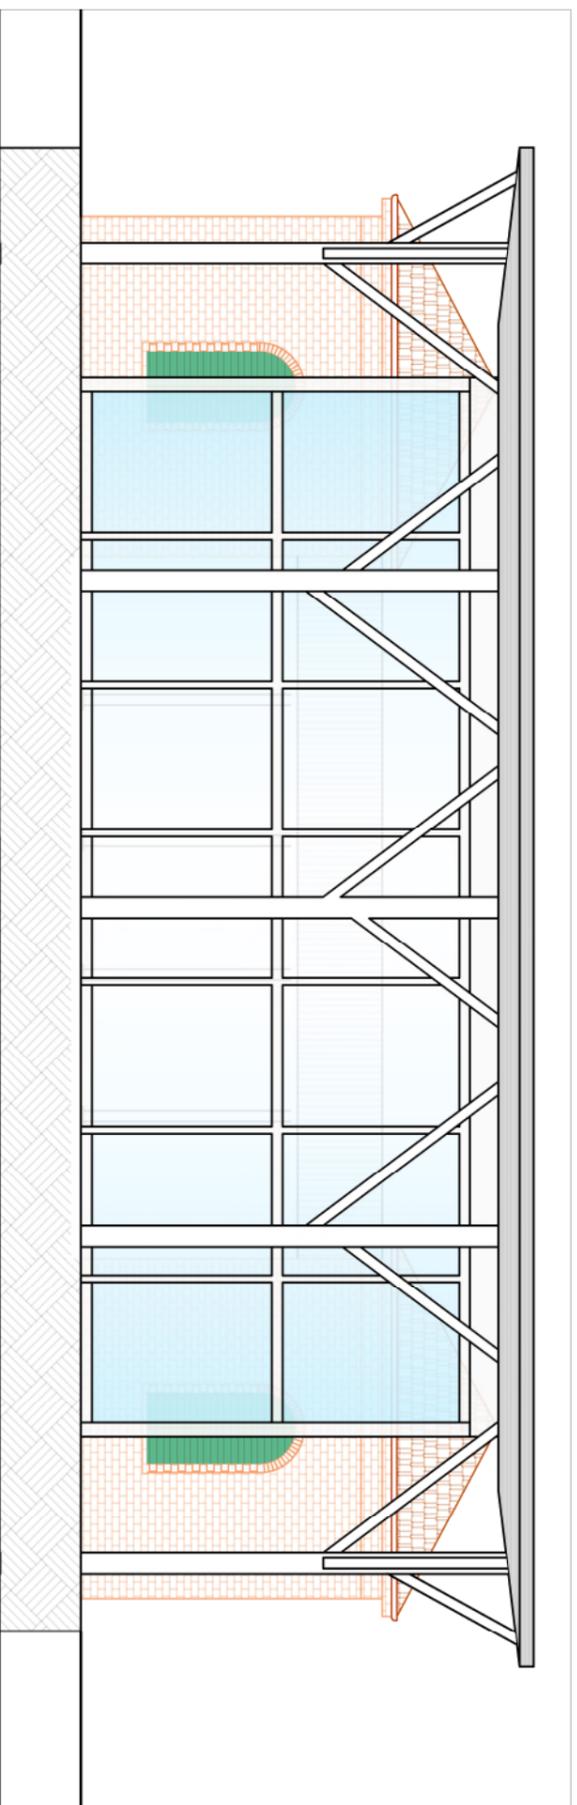

Prospetto lato OVEST - Lato Giardini - rapporto scala 1:100

 Comune di Matelica - Provincia di Macerata  
 Settore Servizi Tecnici  
 GAL "Colli Esini San Vicino" Soc. Cons. a r.l.  
 PIANO DI SVILUPPO LOCALE 2014-2020  
 "Paesaggi e civiltà del Fare"  
 Bando Misura 19.2.7.4 a)



RESTAURO E RISANAMENTO  
 CONSERVATIVO DEGLI IMMOBILI  
 EX POLIGONO DI TIRO CON  
 AMPLIAMENTO

**TAV. 5.B**

**Studio di Fattibilità - Prospetti**

data : Aprile 2019

Il Responsabile  
 dei Servizi Tecnici  
 Dott. Ing. Roberto Ronci

Il Responsabile  
 del Servizio Urbanistica:  
 Arch. Daniela Medori

Collaboratori:  
 Ufficio S.I.T.  
 Ufficio Tecnico Comunale