




Stralcio Carta Tecnica Regionale - Rapporto Scala 1 : 15.000



Stralcio Ortofoto - Rapporto Scala 1 : 2.000

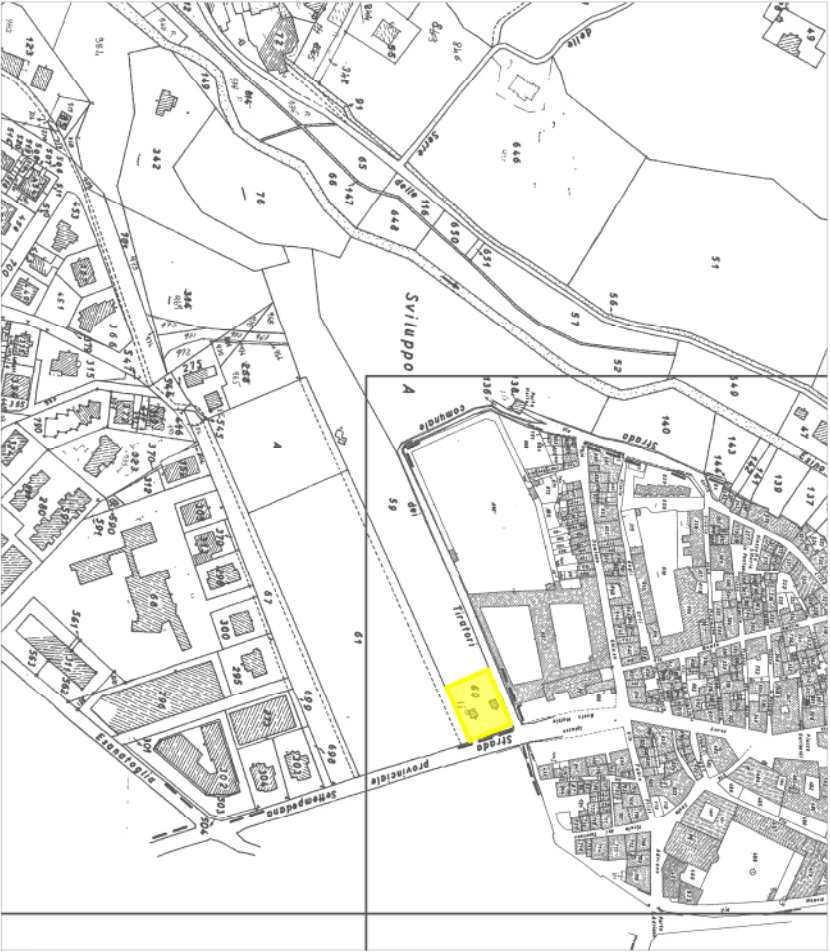

Stralcio Carta Catastale - Rapporto Scala 1 : 5.000






Comune di Matelica - Provincia di Macerata
Settore Servizi Tecnici



GAL "Colli Esini San Vicino" Soc. Cons. a r.l.
PIANO DI SVILUPPO LOCALE 2014-2020
"Paesaggi e civiltà del Fare"
Bando Misura 19.2.7.4 a)

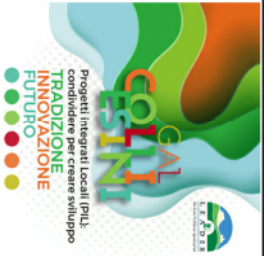

Progetti Locali Locali P.L.I.
cofinanziati per creare sviluppo
TRADIZIONE
INNOVAZIONE
FUTURO

RESTAURO E RISANAMENTO
CONSERVATIVO DEGLI IMMOBILI
EX POLIGONO DI TIRO CON
AMPLIAMENTO

TAV. **1.A**

INQUADRAMENTO TERRITORIALE
data : Aprile 2019

Il Responsabile dei Servizi Tecnici Dott. Ing. Roberto Ronci	Il Responsabile del Servizio Urbanistica: Arch. Daniela Medori	Collaboratori: Ufficio S.I.T. Ufficio Tecnico Comunale
--	--	--