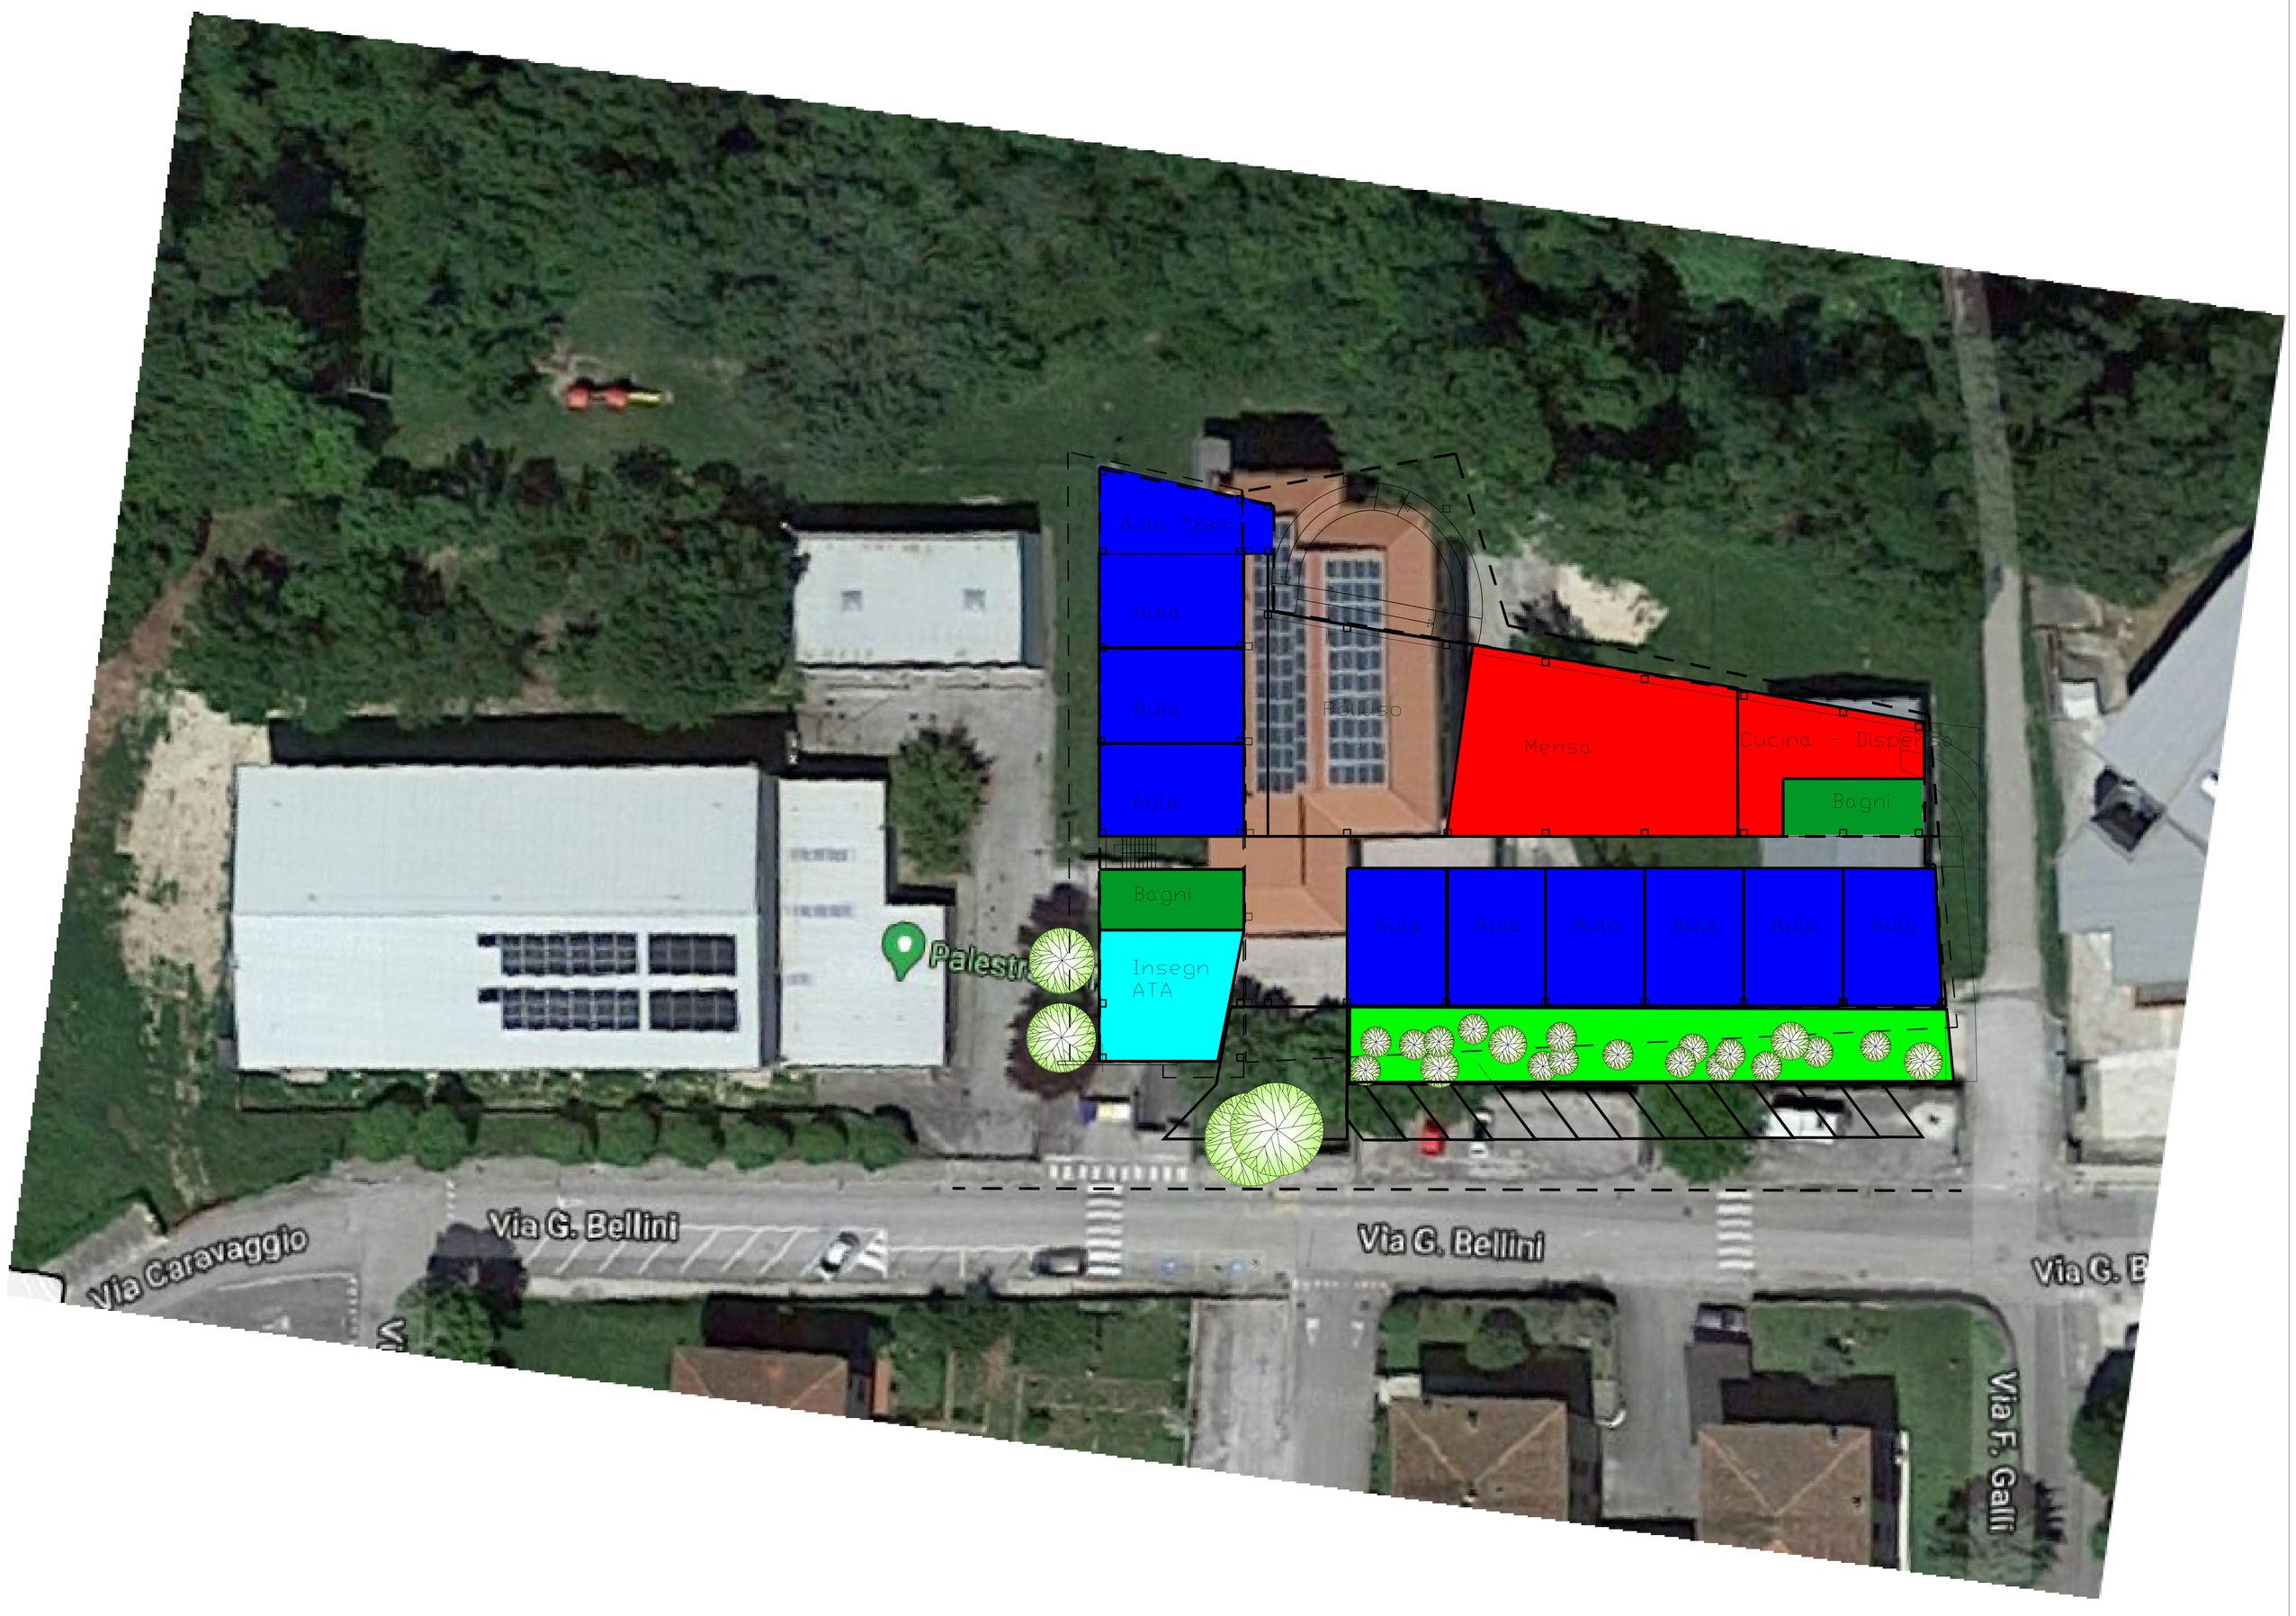

Città di Matelica

Provincia di Macerata

OGGETTO	REALIZZAZIONE DEI LAVORI DI ADEGUAMENTO SISMICO SCUOLA MATERNA VIA BELLINI	ELABORATO C.2b
VARIANTE DI FATTIBILITA'	UFFICIO TECNICO COMUNALE	data febbraio 2021 / disegnatore
TIMBRO	SCHEMA DI SOVRAPPOSIZIONE STATO ATTUALE - PROGETTO Planimetria del livello 0	STATO DI FATTIBILITA' TECNICO-ECONOMICA SCALA 1:200
	RESPONSABILE SERVIZIO LL.PP. Dott. Ing. Enrico Burzacca / RESPONSABILE UNICO DEL PROCEDIMENTO Dott. Ing. Roberto Ronci	