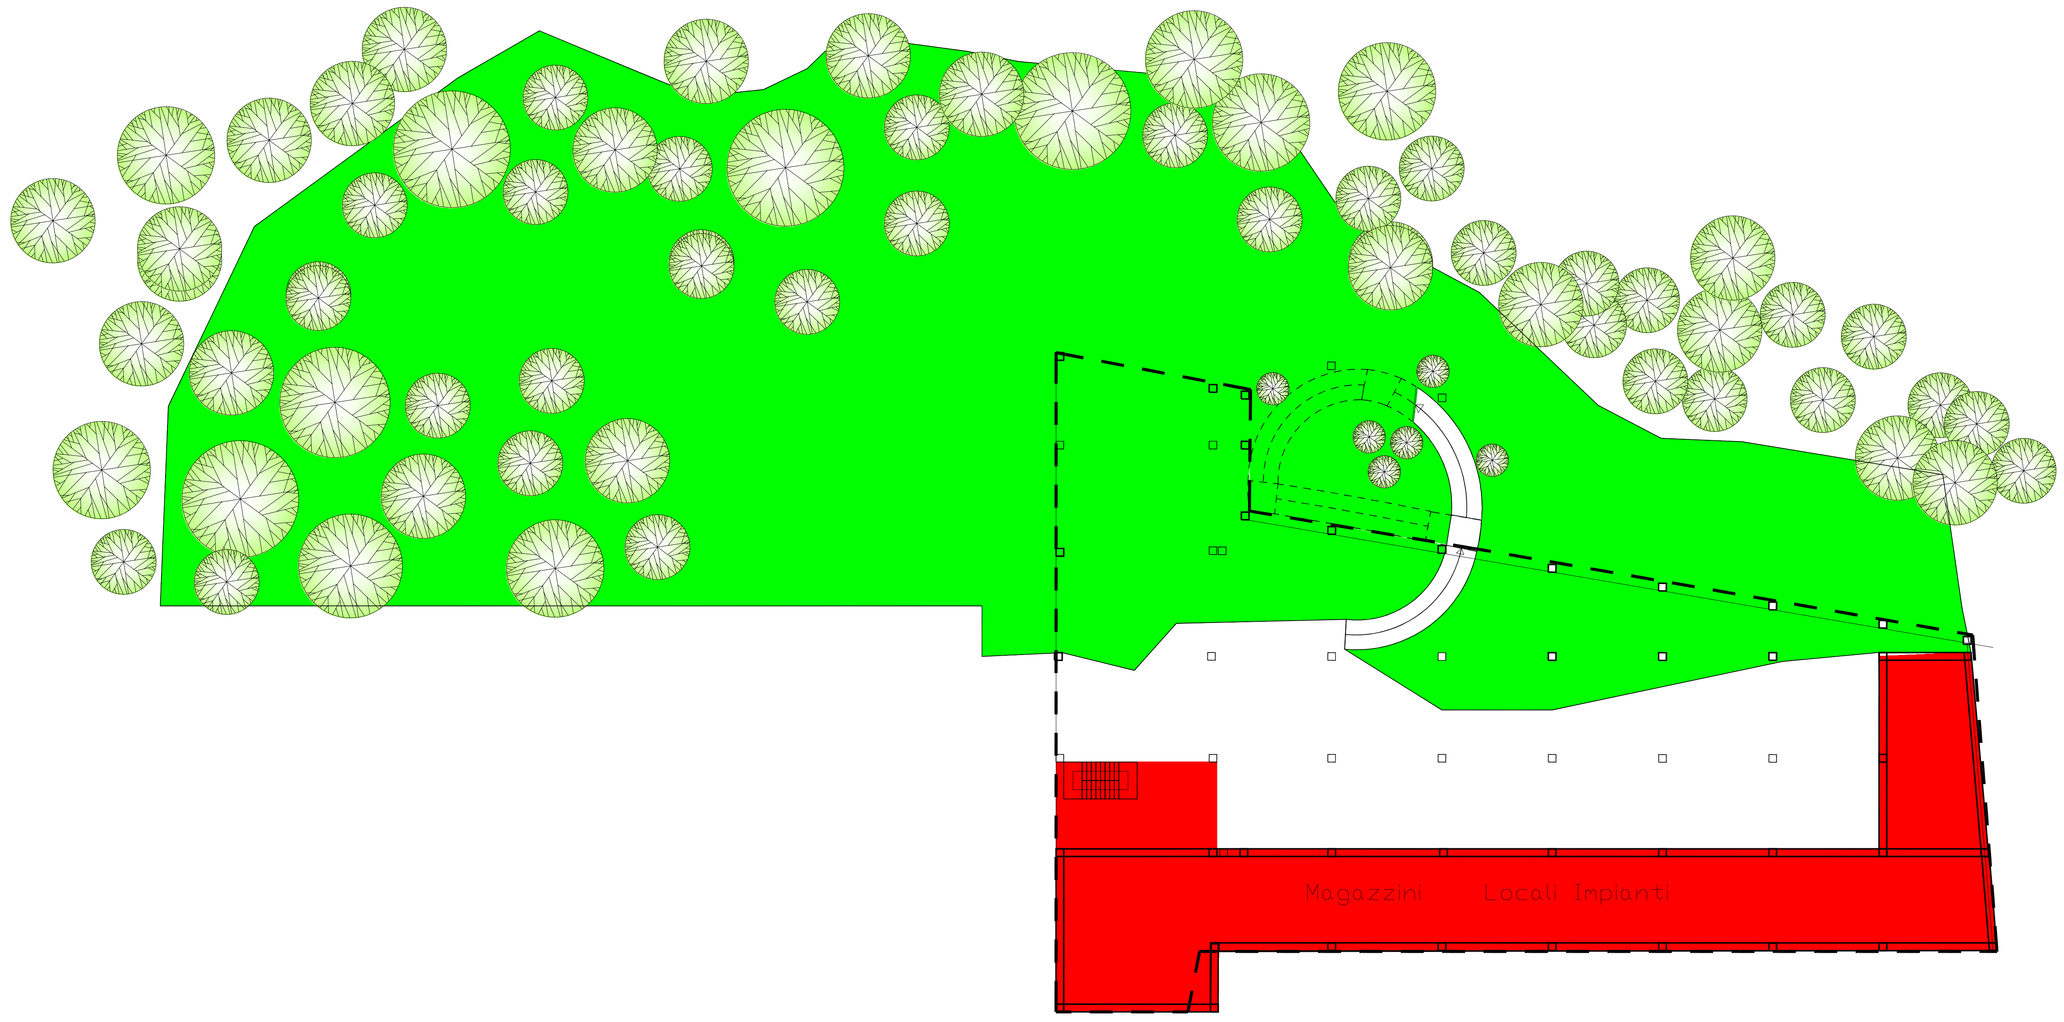

Livello -1

Città di Matelica

Provincia di Macerata

ACCOGLIENZA, SPAZI DOCENTI E ATA

SPAZI DIDATTICI

SPAZI DI DISTRIBUZIONE

SERVIZI IGIENICI

SPAZI PER LA PREPARAZIONE E LO SPORZIONAMENTO DEI PASTI

MENSA E SPAZI POLIUSO

SPAZIO VERDE ESTERNO

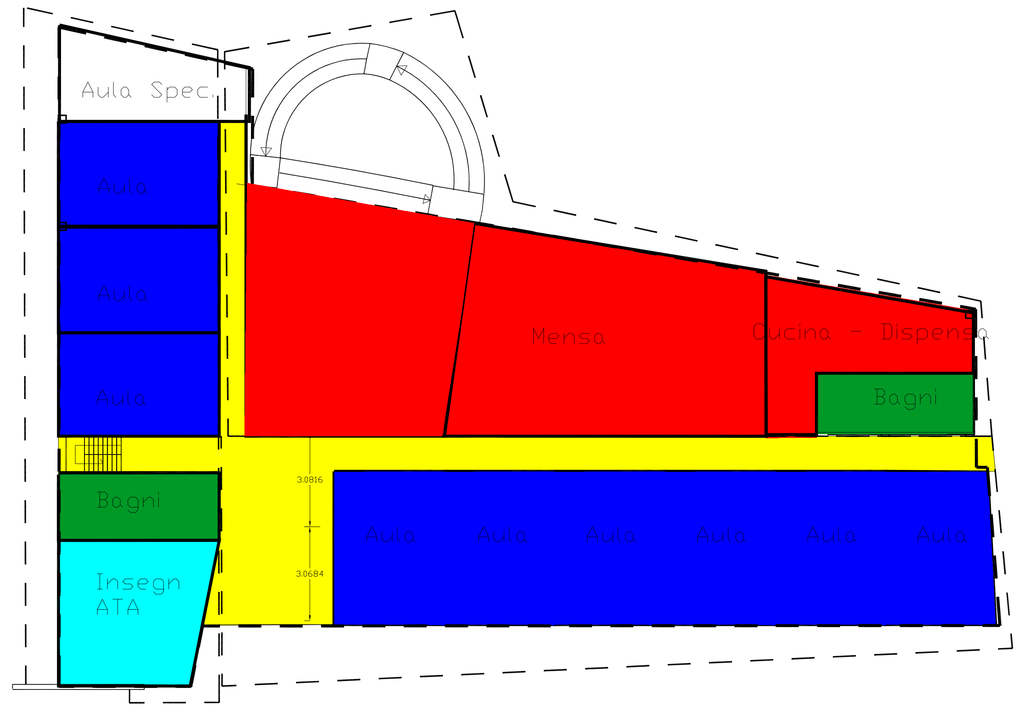

Livello 0

OGGETTO	REALIZZAZIONE DEI LAVORI DI ADEGUAMENTO SISMICO SCUOLA MATERNA VIA BELLINI	ELABORATO C.1a
VARIANTE DI FATTIBILITA'	UFFICIO TECNICO COMUNALE	data febbraio 2021 / disegnatore
TIMBRO	SCHEMA FUNZIONALE E DISTRIBUTIVO Planimetrie dei livelli -1 e 0	STATO DI FATTIBILITA' TECNICO-ECONOMICA SCALA 1:200
	RESPONSABILE SERVIZIO LL.PP.: Dott. Ing. Enrico Burbacca / RESPONSABILE UNICO DEL PROCEDIMENTO: Dott. Ing. Roberto Ronci	