





PROSPETTO SUD

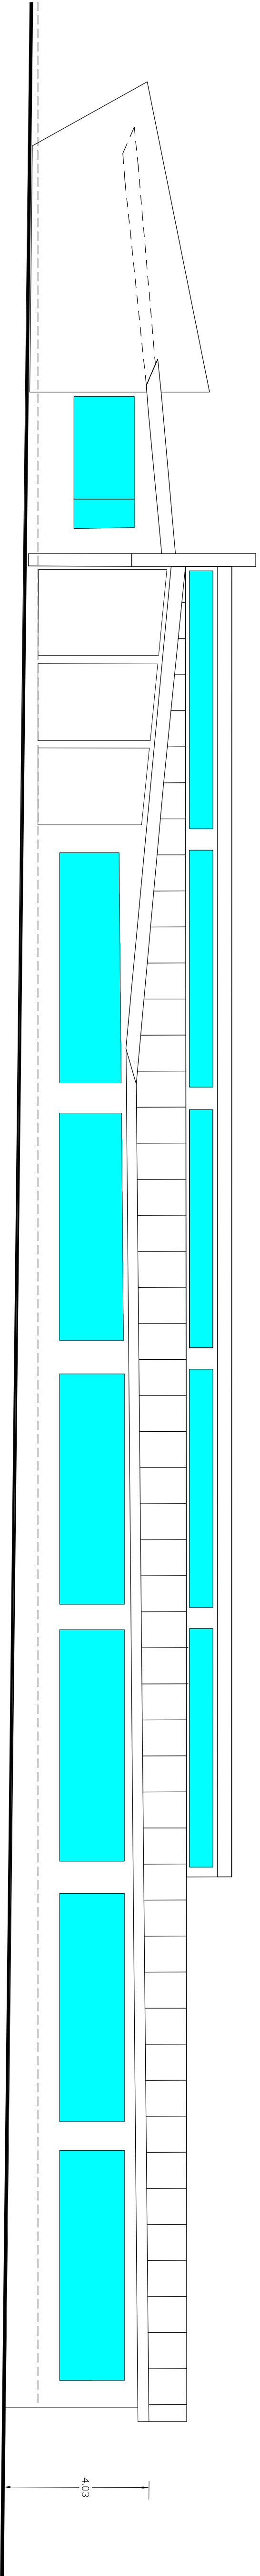

PROSPETTO EST

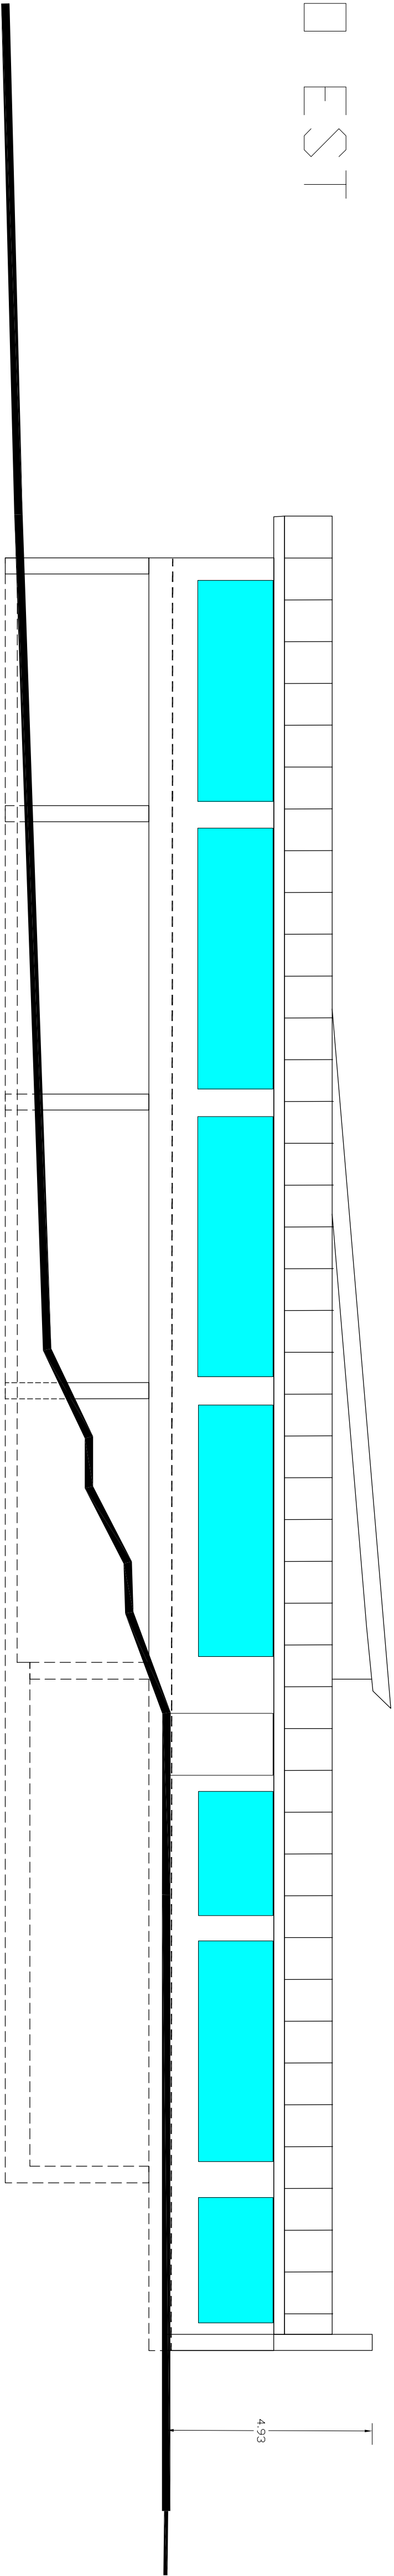

PROSPETTO NORD

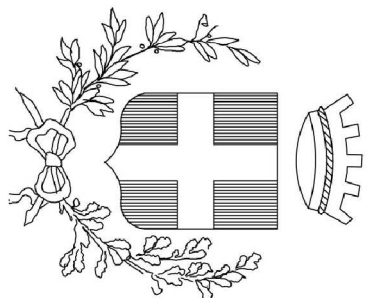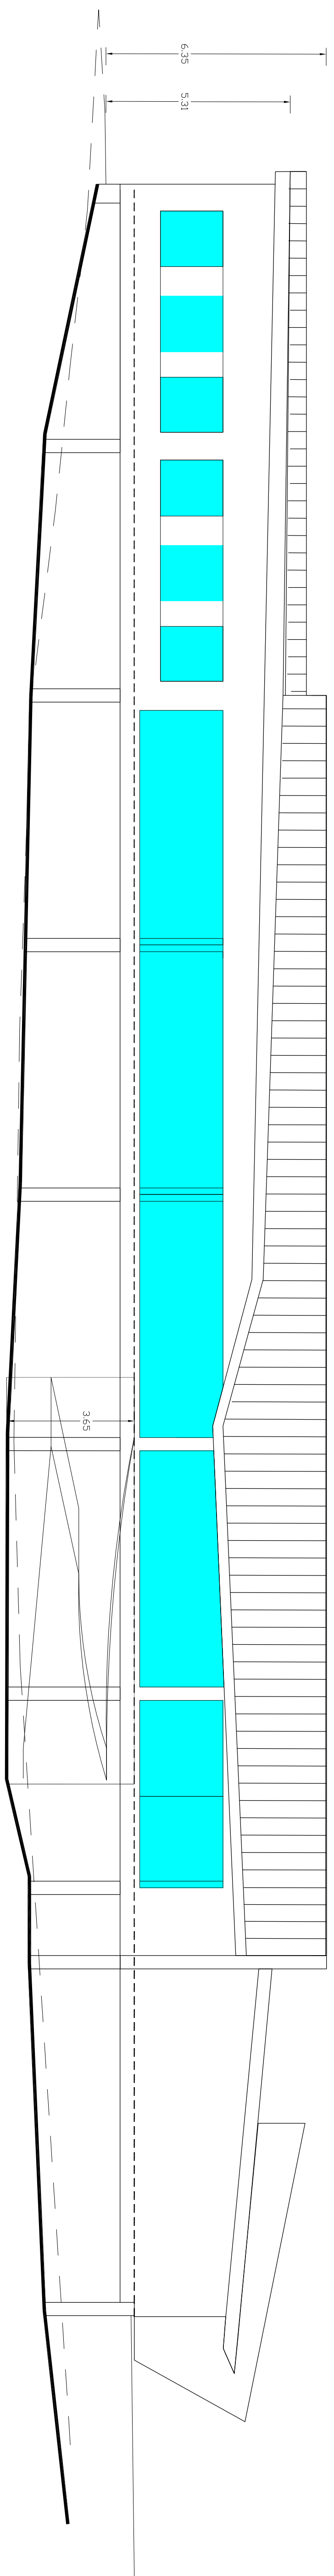

Città di Matelica
Provincia di Macerata

E.LABORATO		OGGETTO	
REALIZZAZIONE DEI LAVORI DI ADEGUAMENTO SISMICO SCUOLA MATERNA VIA BELLINI		VARIANTE DI FATTIBILITÀ	
UFFICIO TECNICO COMUNALE		TITOLO	
STATO DI PROGETTO		STATO DI FATTIBILITÀ	
Prospetti		TECNICO-ECONOMICA	
RESPONSABILE SERVIZIO LL.PP. Data: 14/05/2024		SCALA 1:100	
AUTORIZZAZIONE E APPROVAZIONE Data: 14/05/2024		Data: 14/05/2024	