


LEGENDA

-  punto luce di progetto
-  punto luce esistente
-  cordolo ribassato

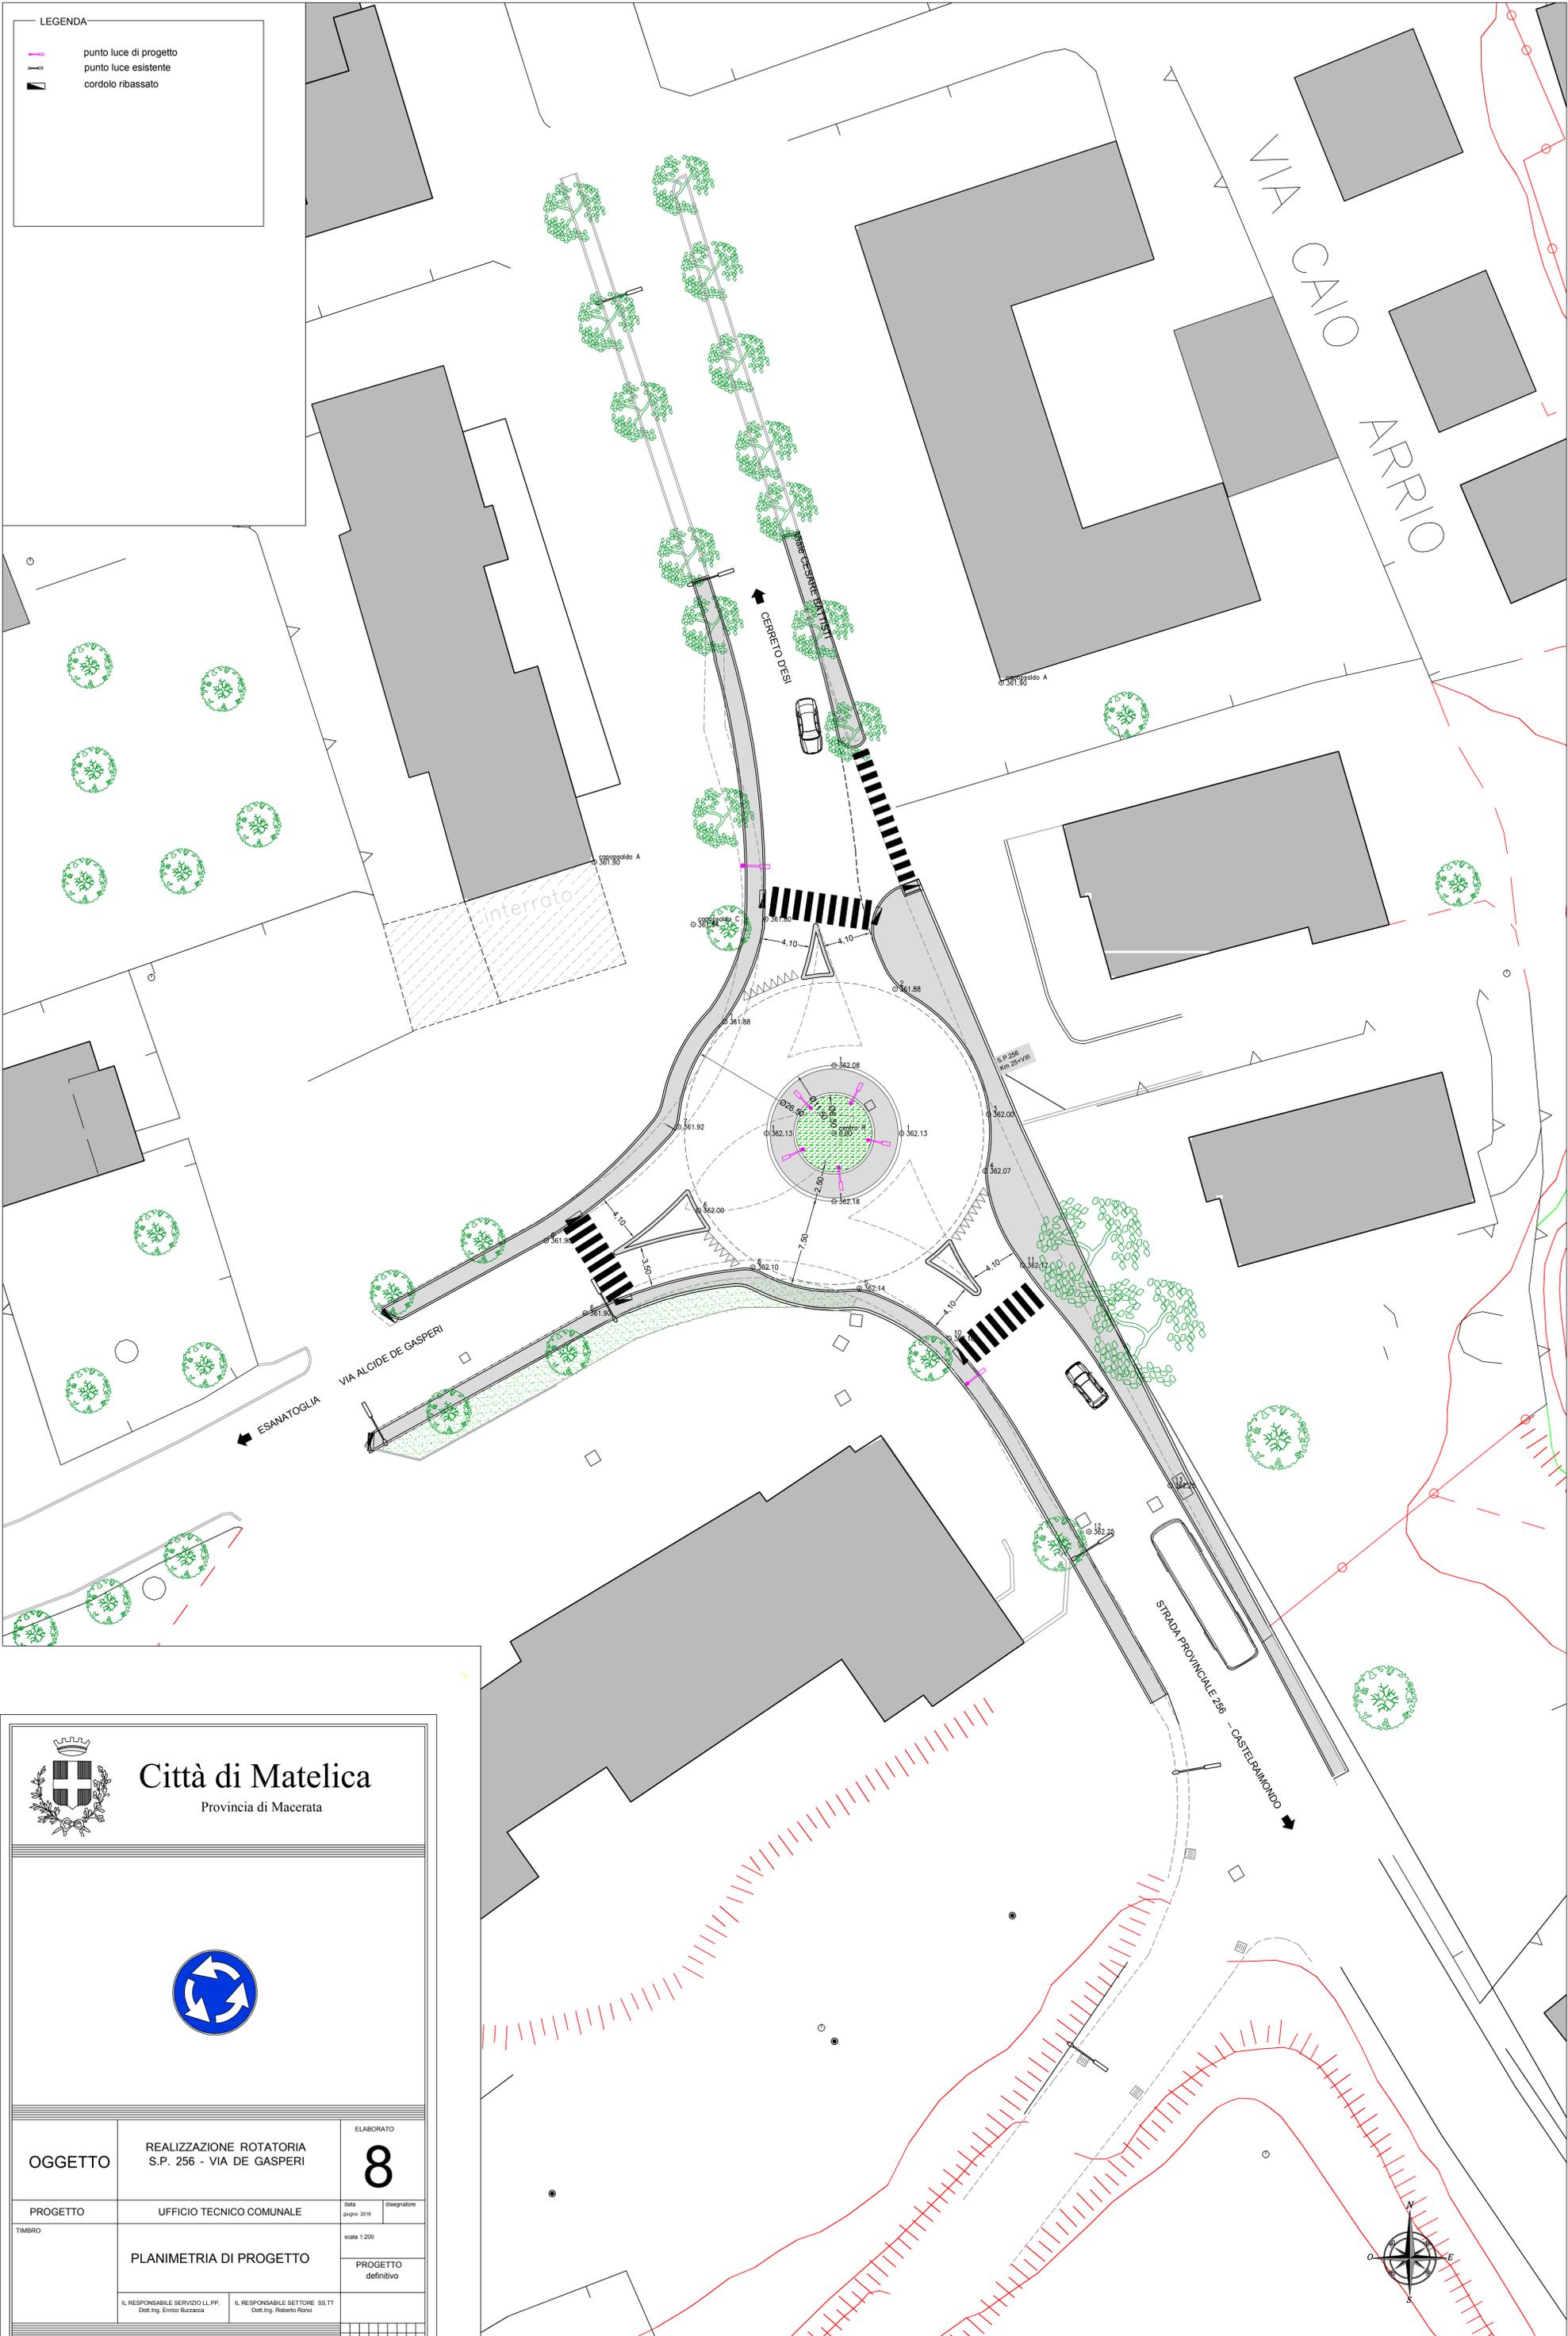



Città di Matelica
Provincia di Macerata



OGGETTO	REALIZZAZIONE ROTATORIA S.P. 256 - VIA DE GASPERI	ELABORATO	8
PROGETTO	UFFICIO TECNICO COMUNALE	data	disegnatore
TIMBRO	PLANIMETRIA DI PROGETTO	giugno 2018	scale 1:200
		PROGETTO definitivo	
<small>IL RESPONSABILE SERVIZIO LL.PP. Dot. Ing. Ennio Burzaca</small>		<small>IL RESPONSABILE SETTORE SS.TT. Dot. Ing. Roberto Romci</small>	