




Comune di SEFRO Provincia di MACERATA		
Committente	COMUNE DI SEFRO	Tavola Numero <b>U</b>
Progetto	Edificio polifunzionale	
Oggetto	ESTRATTO MAPPA - ORTOFOTO PROGETTO PIANTA, SEZIONE, ALZATI - RENDER	Data Febbraio 2019
Note	Scala 1.100 1.2000	
Questo documento è stato realizzato ed è di esclusiva proprietà di questo studio. Qualsiasi riproduzione, diffusione a terzi od utilizzo con qualsiasi modalità dello stesso, anche parziale, senza la preventiva autorizzazione costituirà violazione dei diritti di quest'ultimo ed esporrà alle conseguenze di legge.		

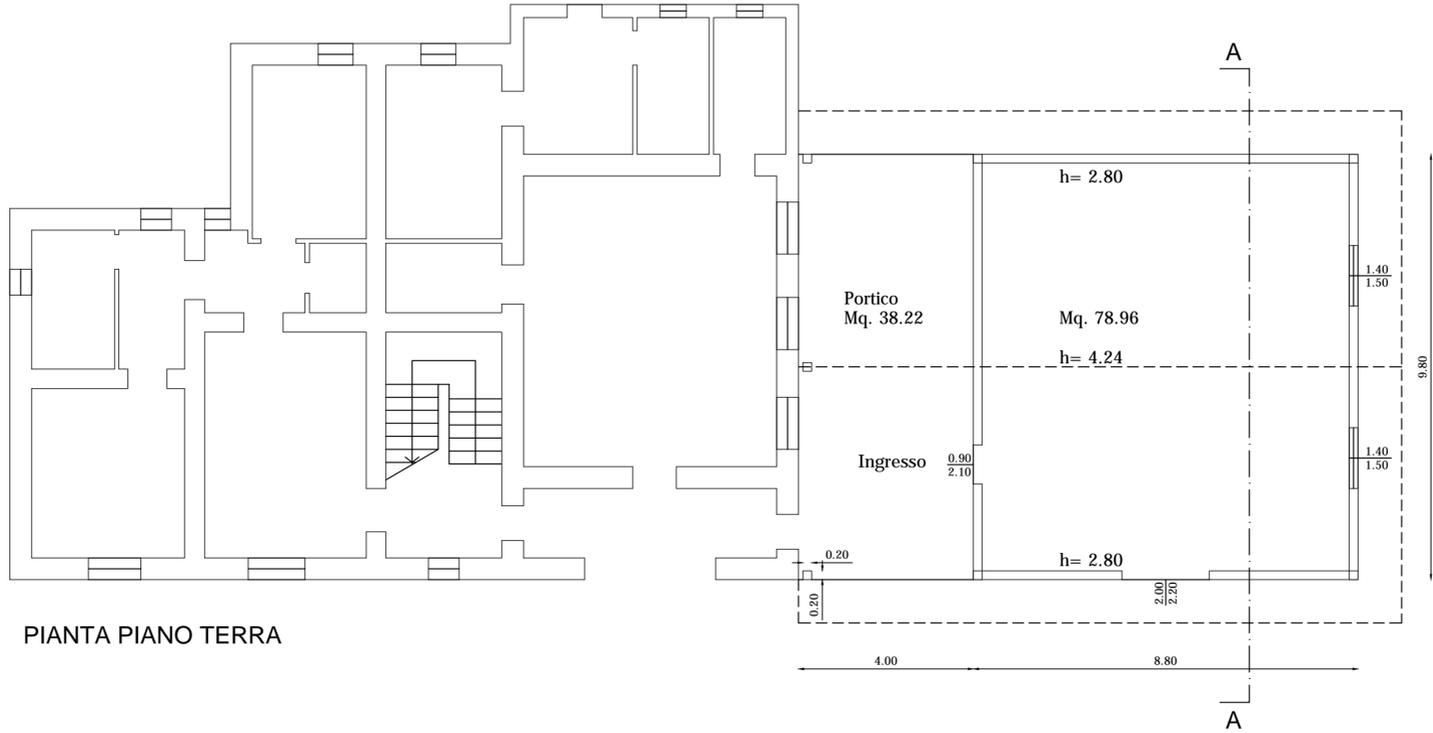


PIANTA PIANO TERRA

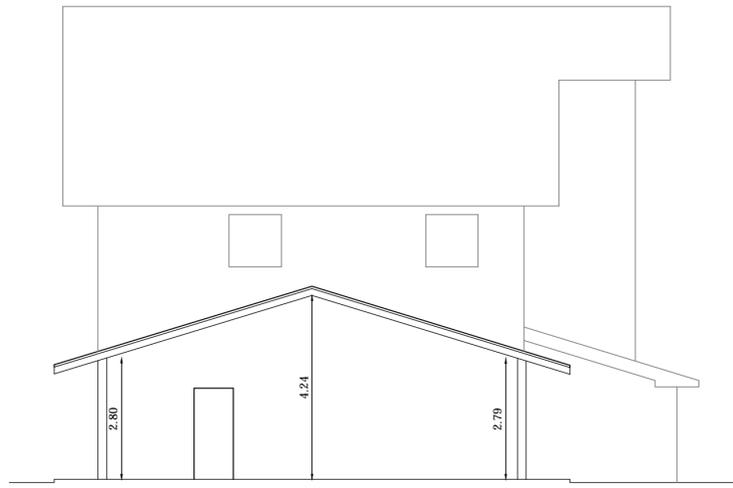


SEZIONE A-A

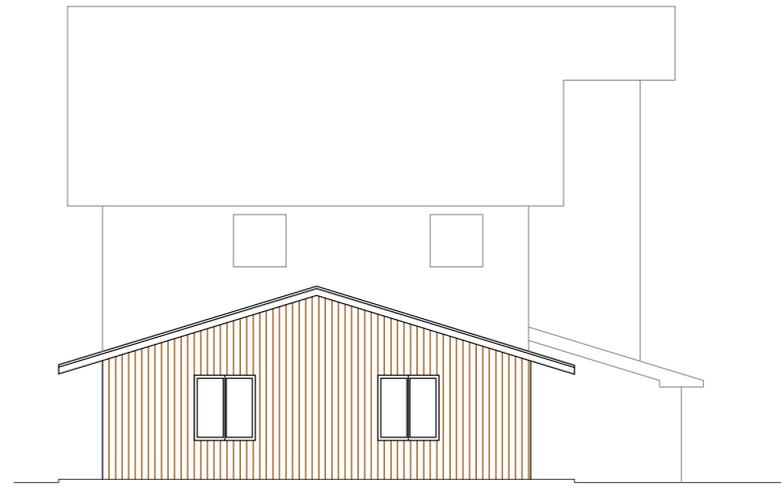

ALZATO LATERALE

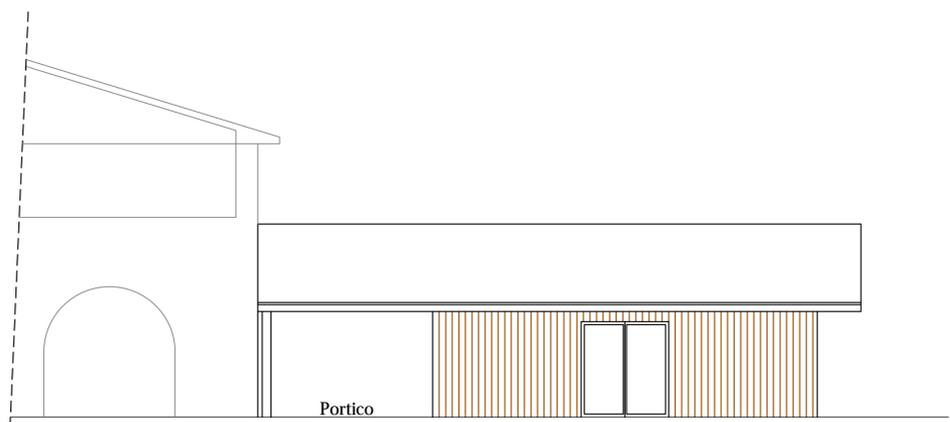


ALZATO FRONTALE

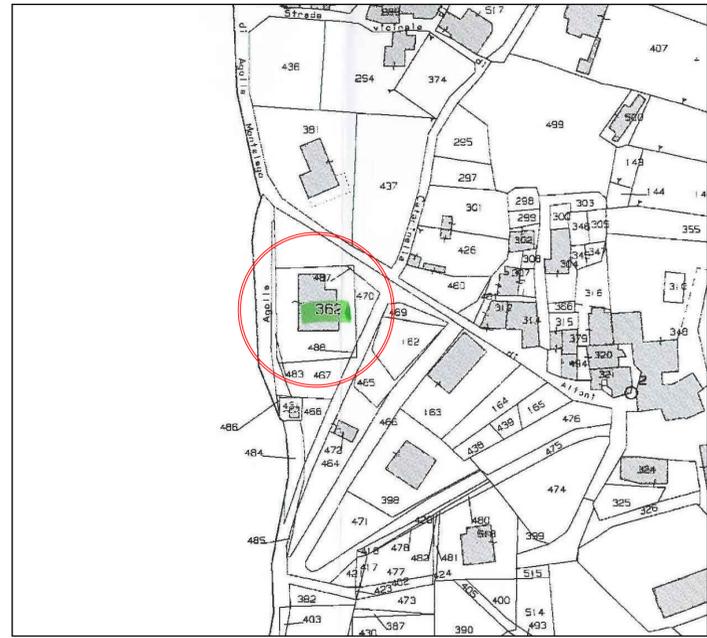

ESTRATTO MAPPA SC. 1:2000



ORTOFOTO

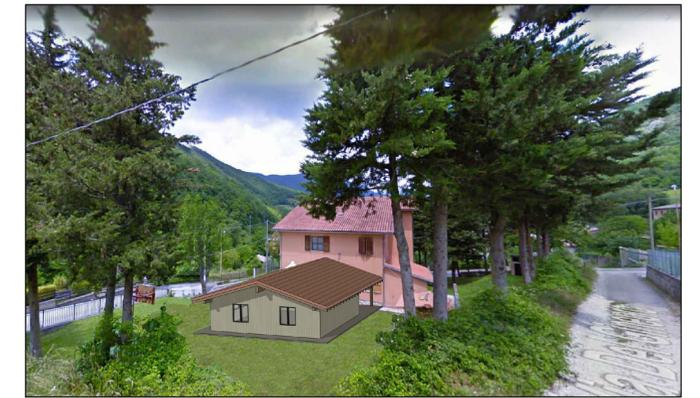

RENDER