


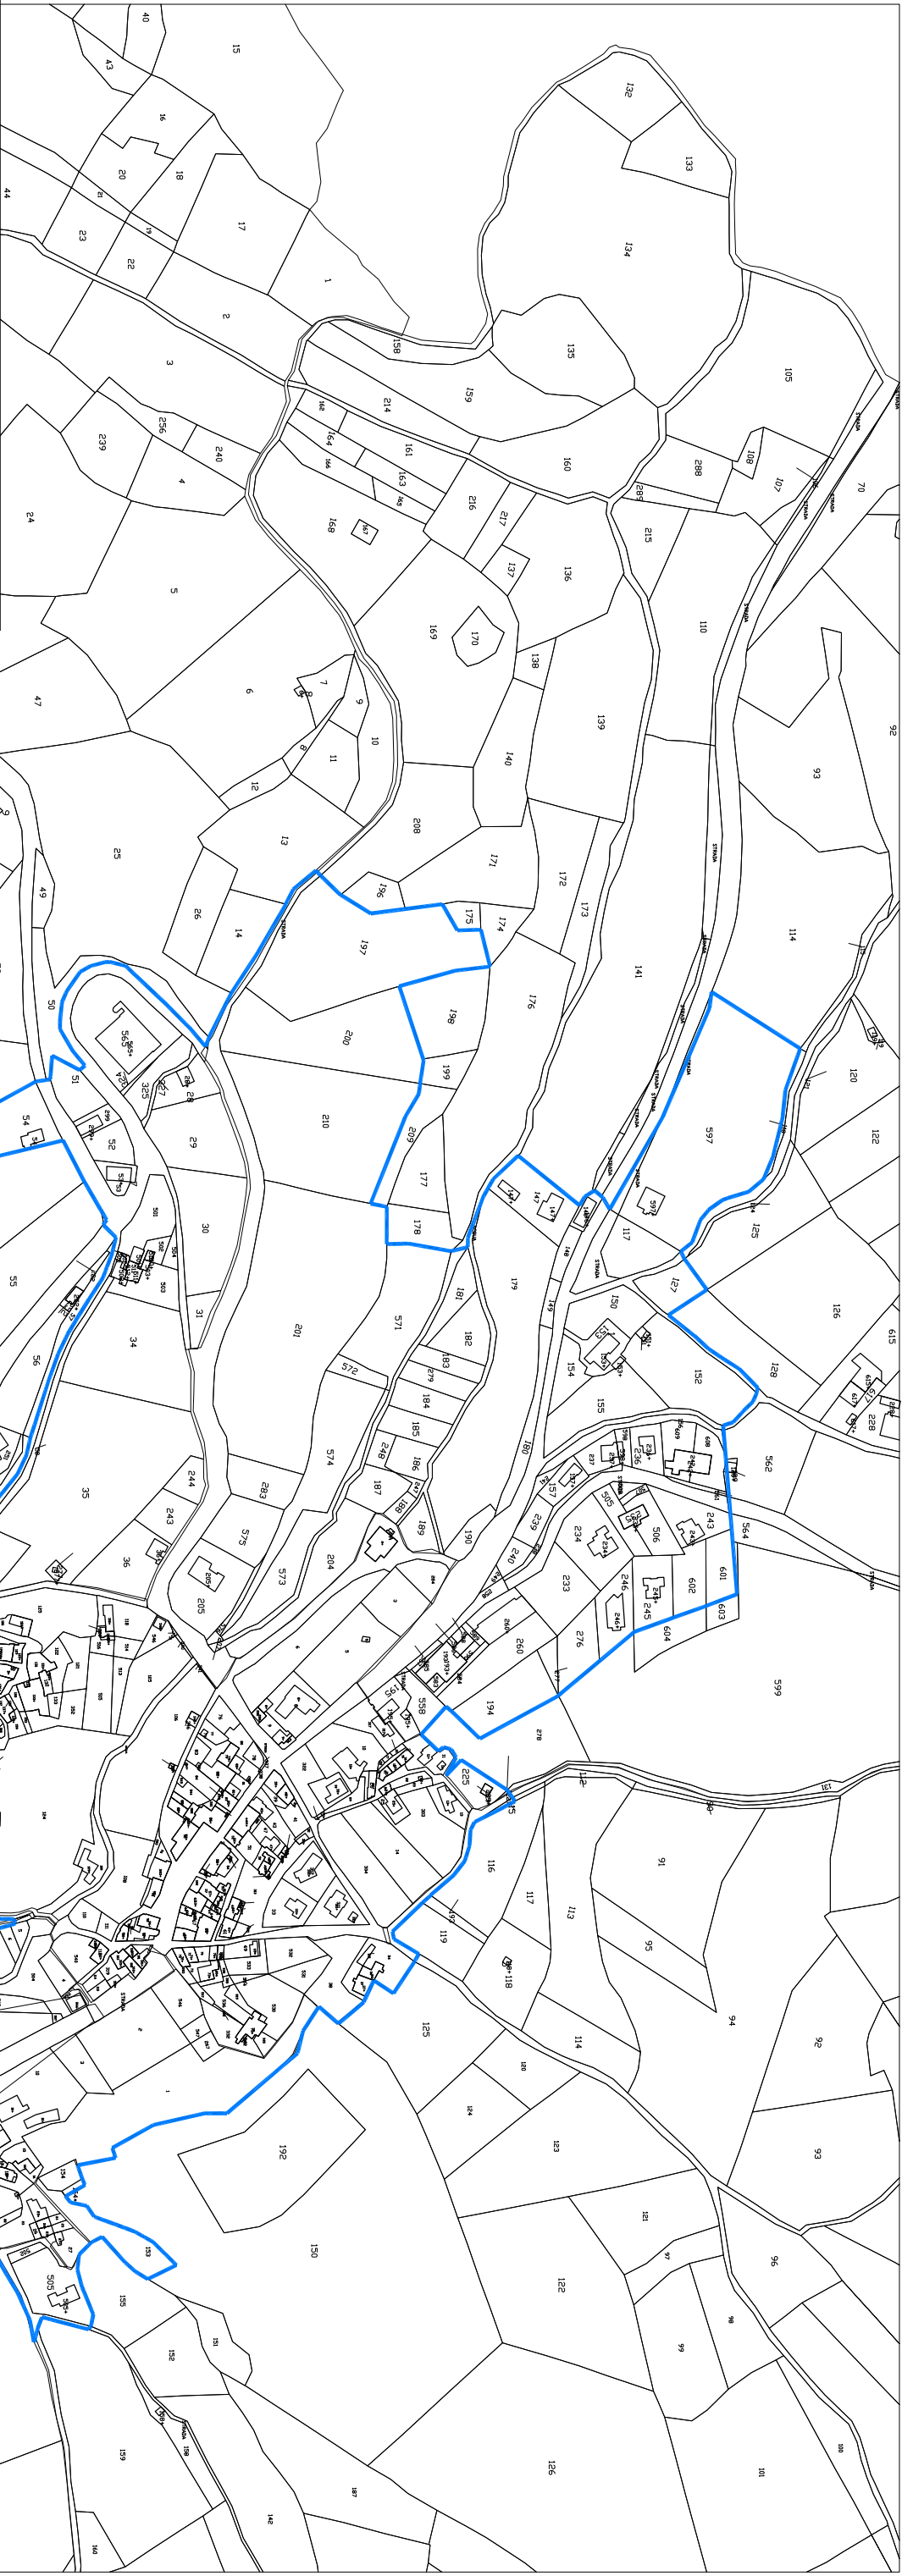

COMUNE DI PRECI
Provincia di Perugia

PERIMETRAZIONE DEL CENTRO ABITATO
(ai sensi del D.Lgs. 285/1992)

COMUNE DI PRECI

TAV.
12

Scala:
1:2000

ALLEGATO alla Delibera di Consiglio Comunale
n. 31 del 06/07/2019

Data:
Luglio 2019

