


**PLANIMETRIA CATASTALE SU BASE CTR**  
**PROPRIETA' COMUNALI (SUOLI IN AMBITO COMUNALE)**

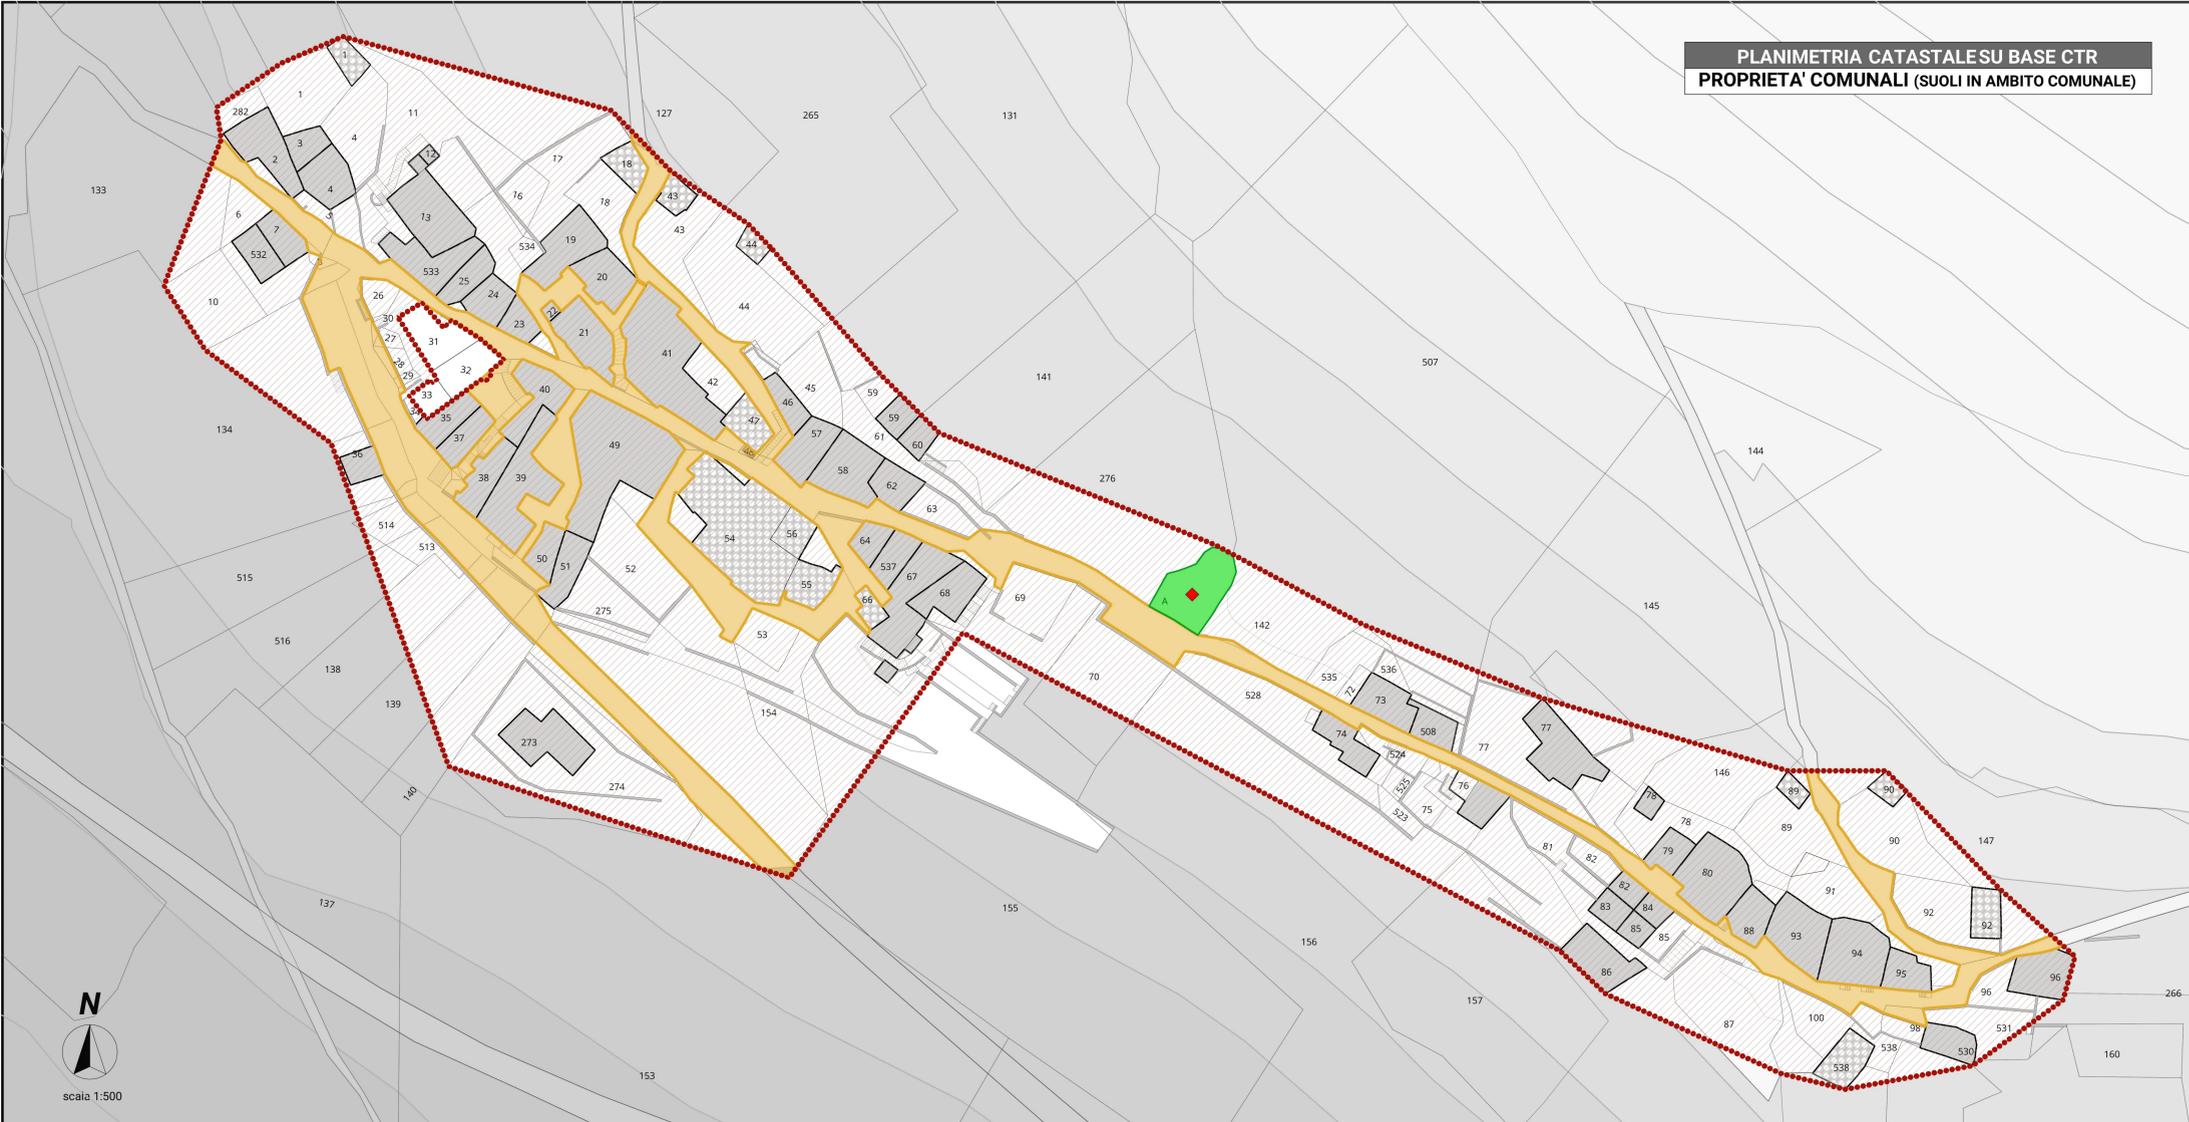


**LEGENDA**

<b>GENERALI</b>	●●●●●●●● Limite perimetrazione del P.A.	— Limiti catastali
	Curve di livello	43 Numero particella catastale
	Marker prospettivi	
<b>MAPPA DELLE PROPRIETA'</b>	Proprietà private	Proprietà della Parrocchia di S.Eutizio
	Proprietà comunali	
<b>SISTEMA INSEDIATIVO</b>	Fabbricati	Falda di copertura dei fabbricati
	Ruderi e unità collabenti	Muri di cinta e terrapieni
	Aree inedificate	
<b>SISTEMA DELLA MOBILITA'</b>	Viabilità principale carrabile	Viabilità secondaria pedonale diruta
	Viabilità secondaria pedonale	Viabilità privata
<b>SISTEMA DEGLI IMPIANTI E DELLE INFRASTRUTTURE TECNOLOGICHE</b>	Rete acquedotto	Rete aerea elettrica
	Vasca di accumulo	Palo elettrico
	Rete fognante	Armadio stradale Fibra ottica
	Illuminazione pubblica	
<b>SISTEMA DEI VINCOLI DI CARATTERE CULTURALE, STORICO E AMBIENTALE</b>	D.M. n.1444/1968 - Zona "A" - Zona residenziale storica e di interesse ambientale (Fonte: Piano di Fabbricazione del Comune di Preci)	
	Sottozona "A2" (art. 16 delle N.T.A. del P.d.F.)	
	Elementi di qualità architettonica e culturale	
	Edifici e manufatti vincolati	Lapidario
<b>SISTEMA DEI VINCOLI DI CARATTERE CULTURALE, STORICO E AMBIENTALE</b>	L. n. 394/1991 art.12 - Aree protette e impianto escursionistico del Parco dei Monti Sibillini (Fonte: Carta della zonizzazione del parco dei Monti Sibillini)	
	ZONA A Riserva integrale	ZONA C Protezione per attività agro-silvo pastorali
	Sentieri escursionistici storici	Itinerari escursionistici del Parco dei Monti Sibillini
<b>TESSUTE E NUCLEI STORICI</b>	Morfologie storiche (Fonte: "Catasto gregoriano")	Tipologie storiche (Fonte: "Studio delle Zone di Recupero" del 1982 - autore SVEI S.p.a.)
	Tracciati storici (Fonte: "Catasto gregoriano")	



scala 1:500

**PLANIMETRIA CATASTALE SU BASE CTR**  
**MAPPATURA DEGLI IMPIANTI E DELLE RETI TECNOLOGICHE**

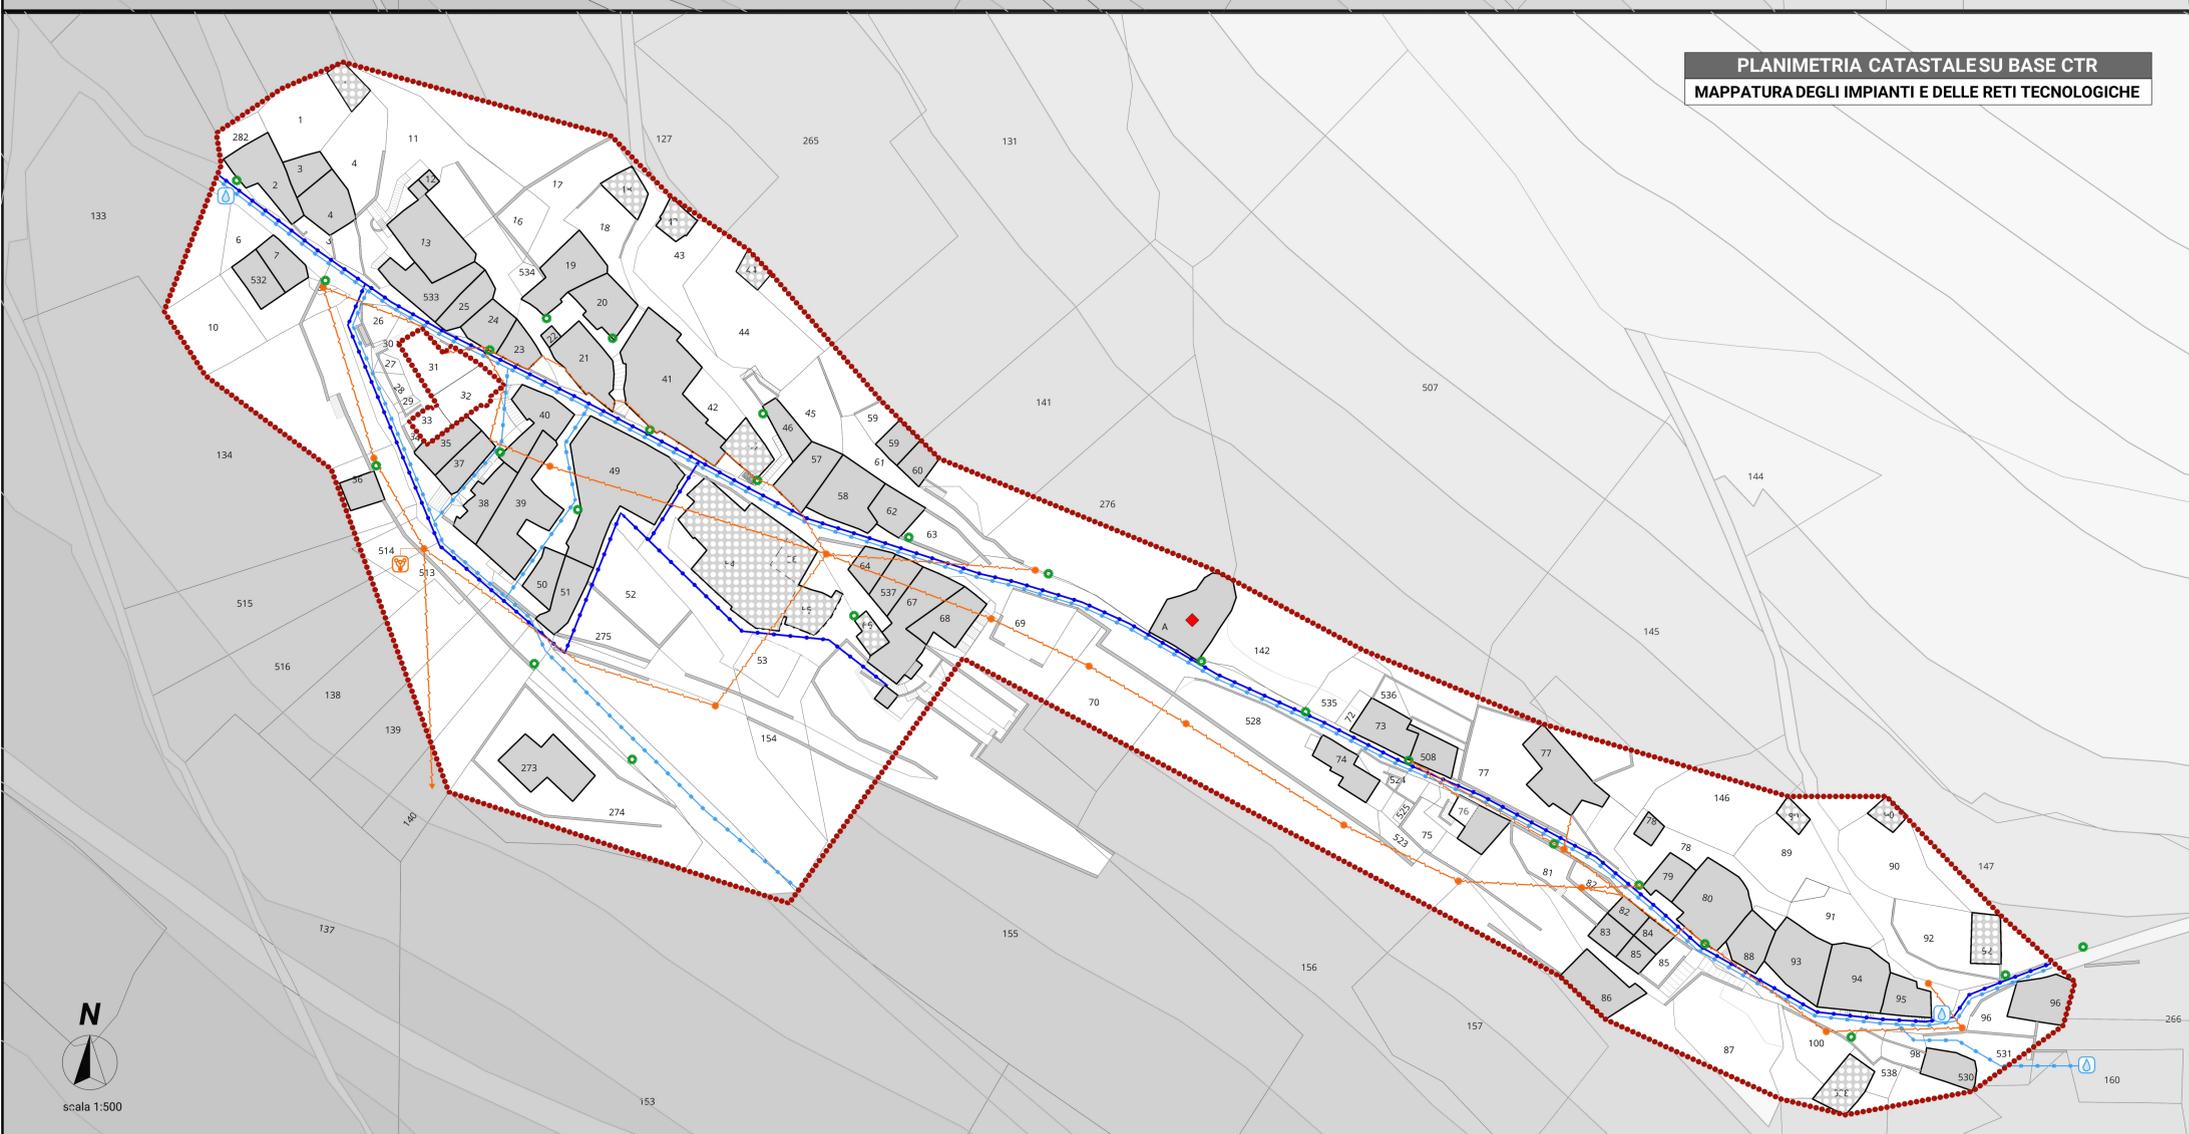

VALUTAZIONE SCHEDE AeDES

DEMOLIZIONI ED OPERE PROVVISORIALI

<b>PROGETTI D'INTERVENTO</b>	INT00 Pubblico	INT00 Privato
	INT01 ripristino infrastrutture stradali e impiantistiche (OO.UU.)	INT00 ricostruzione edifici esistenti
	INT02 viabilità di cantiere a servizio alla ricostruzione	
	INT03 spazi e strutture strategiche	
<b>MODALITA' E REGOLE ATTUATIVE</b>	AE00 - Aggregato edilizio (AE) - Numero aggregato	Allineamenti
	UMI 20 - Unità Minima d'Intervento - Numero UMI	Limite di massimo ingombro nuove costruzioni
	ED - Edificio (ED) - Unità Strutturale (US)	Profili regolatori
<b>INTERVENTI SISTEMA DELLA MOBILITA'</b>	Ordinanza n.19 Art. 18 - Ruderi e unità collabenti	
	comma n.3	comma n.6
	Ampliamento della viabilità principale carrabile	Area destinate a parcheggio pubblico
	Riconfigurazione della viabilità secondaria pedonale	Viabilità di cantiere
<b>INTERVENTI SISTEMA DEGLI IMPIANTI E DELLE INFRASTRUTTURE TECNOLOGICHE</b>	Adeguamento rete acquedotto	Adeguamento rete elettrica
	Adeguamento rete fognante	Nuove vasche di accumulo
<b>SPAZI APERTI SICURI E STRUTTURE STRATEGICHE</b>	Edificio strategico: struttura di intervento e coordinamento o per altri usi in fase di emergenza (Nuovo intervento edilizio)	
<b>CANTIERI EDILI</b>	CE00 Cantiere pubblico	CE00 Cantiere privato



scala 1:500

**COMUNE DI PRECI**  
PROVINCIA DI PERUGIA

PIANO INTEGRATO CONNESSO AGLI EVENTI SISMICI DEL 24 AGOSTO 2016 E 26-30 OTTOBRE 2016 NEL CENTRO ITALIA RIFERITO ALLA FRAZIONE DI COLLESILLE

**PIANO ATTUATIVO**

Programma degli interventi di cui all'Art. 11 comma 1 del Dig n.189/2016, redatto sulla base del "Criteri d'indirizzo" di cui all'Allegato 1 dell' Ordinanza n.39 del 8 Settembre 2017

Elaborati:

**MAPPATURA DEGLI IMPIANTI E DELLE RETI TECNOLOGICHE , PROPRIETA' COMUNALI (SUOLI IN AMBITO COMUNALE)**

**Tavola A.05**

Scala Disegno 1:500

progettato 04/06/2019  
aggiornamento  
aggiornamento

Arch. Stefano Piccioni  
Arch. Roberto Piccioni  
Arch. Riccardo Spinsanti  
Geol. Luca Latella

Indirizzo Via Castello, 27 05100 Terni TR  
telefono 0744403050  
fax 0744425981  
email studio@stefanopiccioni.it  
pec studio@pec.stefanopiccioni.it

Studio con sistema qualità certificata ISO 9001 - 2015