


ASSONOMETRIA ANTE SISMA
scala 1:500



KEYPLAN
PLANIMETRIA CATASTALE SU BASE CTR


scala 1:1000

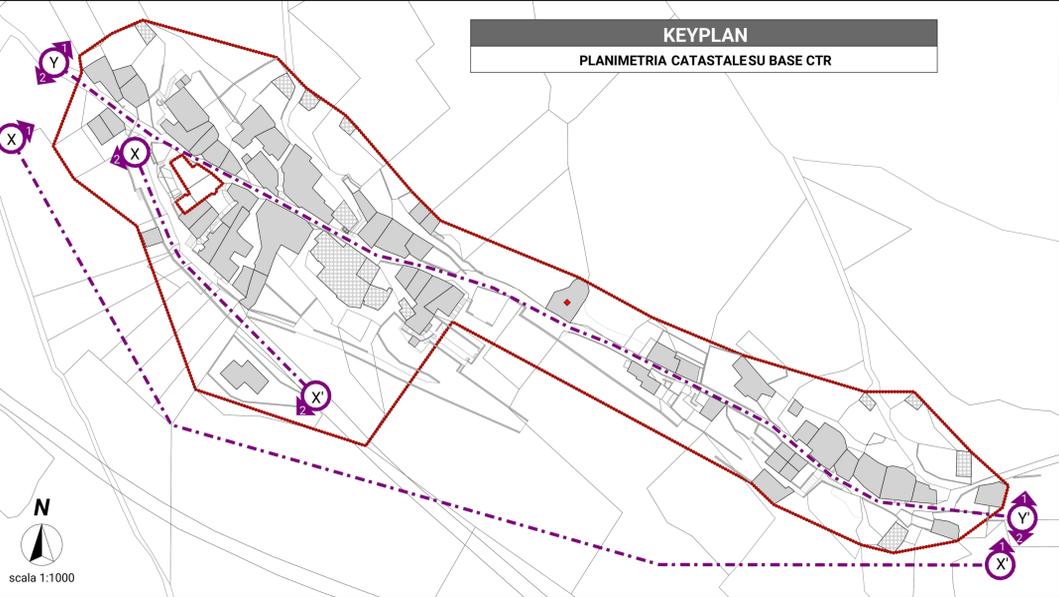


PROSPETTO X-X' 2 ANTE SISMA
scala 1:500



PROSPETTO X-X' 1 ANTE SISMA
scala 1:500

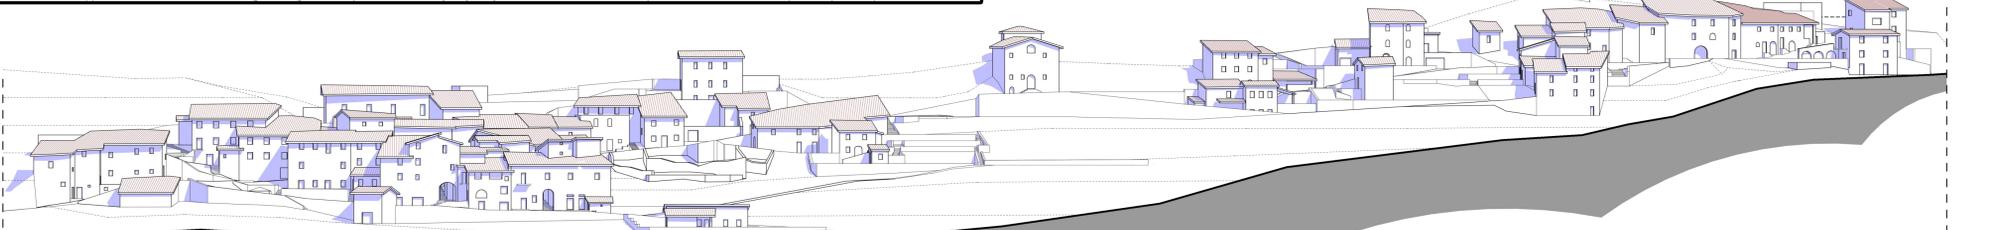

PROSPETTO Y-Y' 1 ANTE SISMA
scala 1:500

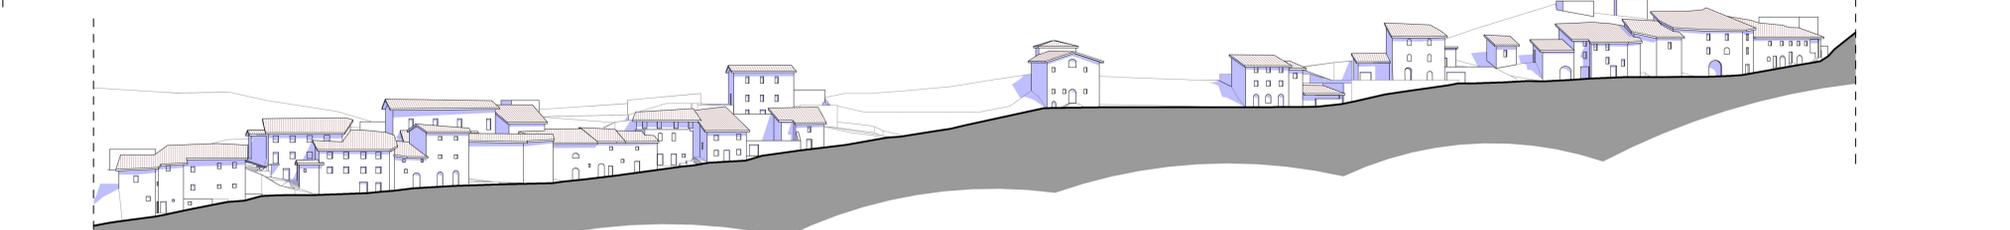

PROSPETTO Y-Y' 2 ANTE SISMA
scala 1:500

LEGENDA	
GENERALI	<ul style="list-style-type: none"> ●●●●●●●● Limite perimetrazione del P.A. — Limiti catastali Curve di livello 43 Numero particella catastale Marker prospetti
MAPPA DELLE PROPRIETA	<ul style="list-style-type: none"> Proprietà private Proprietà comunali Proprietà della Parrocchia di S.Eutizio
SISTEMA INSEDIATIVO	<ul style="list-style-type: none"> Fabbricati Ruderi e unità collabenti Aree inedificate Falda di copertura dei fabbricati Muri di cinta e terrapieni
SISTEMA DELLA MOBILITA	<ul style="list-style-type: none"> Viabilità principale carrabile Viabilità secondaria pedonale Viabilità privata Viabilità secondaria pedonale diruta
SISTEMA DEGLI IMPIANTI E DELLE INFRASTRUTTURE TECNOLOGICHE	<ul style="list-style-type: none"> Rete acquedotto Vasca di accumulo Rete fognante Illuminazione pubblica Rete aerea elettrica Palo elettrico Armadio stradale Fibra ottica
SISTEMA DEI VINCOLI DI CARATTERE CULTURALE, STORICO E AMBIENTALE	<ul style="list-style-type: none"> D.M. n.1444/1968 - Zona "A" - Zona residenziale storica e di interesse ambientale (Fonte: Piano di Fabbricazione del Comune di Preci) Sottozona "A2" (art.16 delle N.T.A. del P.d.F) Elementi di qualità architettonica e culturale Edifici e manufatti vincolati Lapidario L. n. 394/1991 art.12 - Aree protette e impianto escursionistico del Parco dei Monti Sibillini (Fonte: Carta della zonizzazione del parco dei Monti Sibillini) ZONA A Riserva integrale ZONA C Protezione per attività agro-silvo pastorali Sentieri escursionistici storici Itinerari escursionistici del Parco dei Monti Sibillini Morfologie storiche (Fonte: "Catasto gregoriano") Tipologie storiche (Fonte: "Studio delle Zone di Recupero" del 1982 - autore SVEI S.p.a.) Traccati storici (Fonte: "Catasto gregoriano")
VALUTAZIONE SCHEDE AeDES	<ul style="list-style-type: none"> Esito A Esito B Esito C Esito D Esito E
DEMOLIZIONI ED OPERE PROVVISORIALI	<ul style="list-style-type: none"> Demolizioni effettuate da VVF in data 25/07/2017 Opere provvisorie di messa in sicurezza
PROGETTI D'INTERVENTO	<ul style="list-style-type: none"> INT00 Pubblico INT00 Privato INT01 ripristino infrastrutture stradali e impiantistiche (OO.UU.) INT02 viabilità di cantiere a servizio alla ricostruzione INT03 spazi e strutture strategiche INT00 ricostruzione edifici esistenti
MODALITA E REGOLE ATTUATIVE	<ul style="list-style-type: none"> AE00 - Aggregato edilizio (AE) - Numero aggregato UMI 00 - Unità Minima d'Intervento - Numero UMI ED 00 - Edificio (ED) - Unità Strutturale (US) Allineamenti Limite di massimo ingombro nuove costruzioni Profili regolatori Ordinanza n.19 Art. 18 - Ruderi e unità collabenti 00 comma n.3 00 comma n.6
INTERVENTI SISTEMA DELLA MOBILITA	<ul style="list-style-type: none"> Ampliamento della viabilità principale carrabile Riconfigurazione della viabilità secondaria pedonale Areae destinate a parcheggio pubblico Viabilità di cantiere
INTERVENTI IMPIANTI ED INFRASTRUTTURE TECNOLOGICHE	<ul style="list-style-type: none"> Adeguamento rete acquedotto Adeguamento rete fognante Adeguamento rete elettrica Nuove vasche di accumulo
SPAZI APERTI SICURI E STRUTTURE STRATEGICHE	<ul style="list-style-type: none"> Edificio strategico: struttura di intervento e coordinamento o per altri usi in fase di emergenza (Nuovo intervento edilizio)
CANTIERI EDILI	<ul style="list-style-type: none"> CE00 Cantiere pubblico CE00 Cantiere privato

COMUNE DI PRECI
PROVINCIA DI PERUGIA

PIANO INTEGRATO CONNESSO AGLI EVENTI SISMICI DEL 24 AGOSTO 2016 E 26-30 OTTOBRE 2016 NEL CENTRO ITALIA RIFERITO ALLA FRAZIONE DI COLLESCILLE

PIANO ATTUATIVO

Programma degli interventi di cui all'Art. 11 comma 1 del Dlg n.189/2016, redatto sulla base del "Criteri d'indirizzo" di cui all'Allegato 1 dell'Ordinanza n.39 del 8 Settembre 2017

Elaborati:

ASSONOMETRIA E PROSPETTI ANTESISMA

Tavola

A.01

Scala Disegno
1:500, 1:1000

Arch. Stefano Piccioni
Arch. Roberto Piccioni
Arch. Riccardo Spinsanti
Geol. Luca Latella

Indirizzo: Via Castello, 27 05100 Terni TR
telefono: 074403950
fax: 074403981
email: studio@stefanopiccioni.it
pec: studio@pec.stefanopiccioni.it

Studio con sistema qualità certificata ISO 9001:2015

progettato 04/06/2019
aggiornamento
aggiornamento