

MAPPATURA PAVIMENTAZIONI








pavimentazioni in asfalto




pavimentazioni in materiali misti: asfalto - pietra ad opera incerta - pietrisco misto cemento





pavimentazioni in pietra ad opera incerta

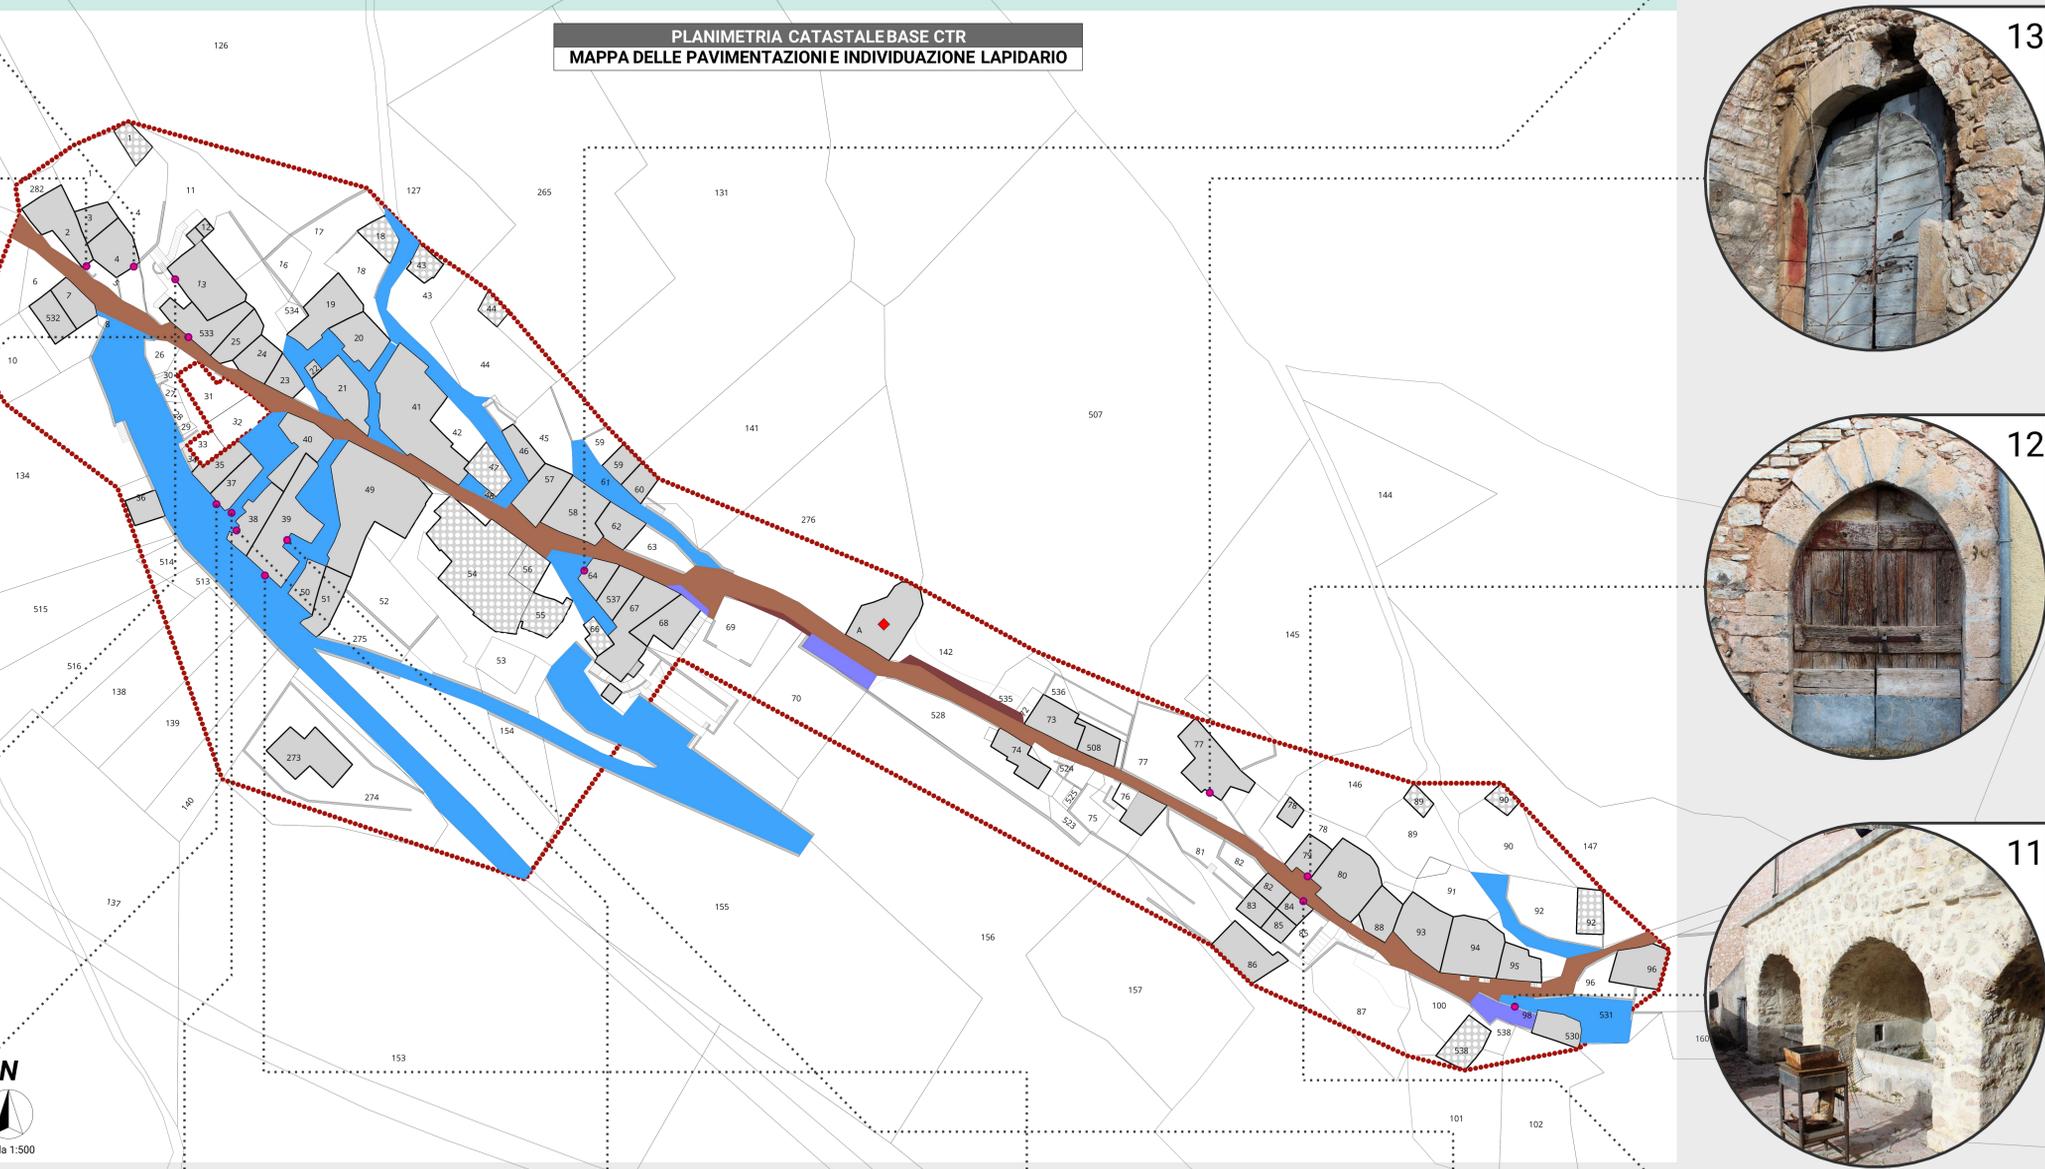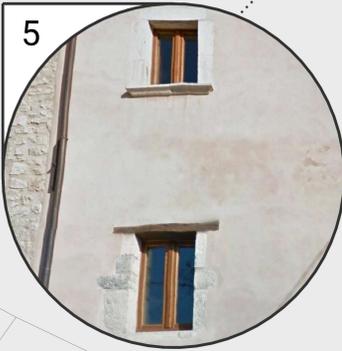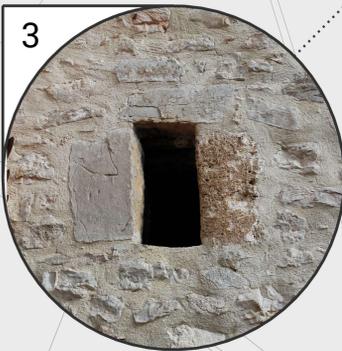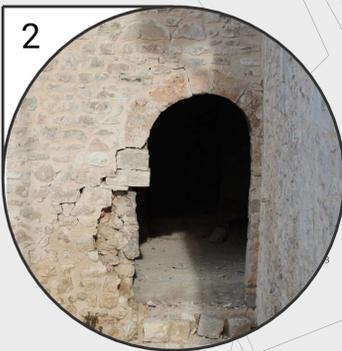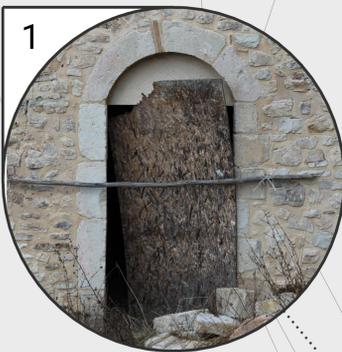

scala 1:500

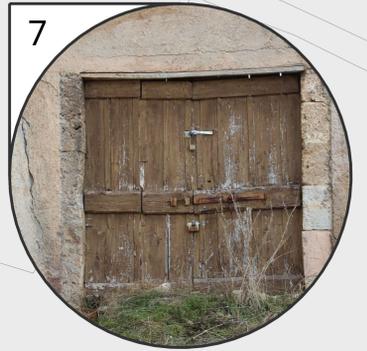

MAPPATURA LAPIDARIO

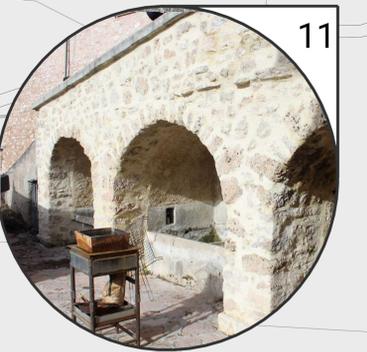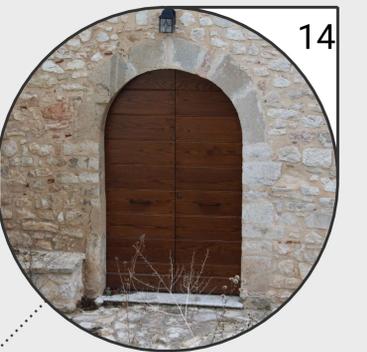

LEGENDA	
GENERALI	<ul style="list-style-type: none"> ●●●●●●●● Limite perimetrazione del P.A. — Limiti catastali — Curve di livello 43 Numero particella catastale Y Marker prospetti
MAPPA DELLA PROPRIETA'	<ul style="list-style-type: none"> Proprietà private Proprietà comunali Proprietà della Parrocchia di S. Eutizio
SISTEMA INSEDIATIVO	<ul style="list-style-type: none"> Fabbricati Ruderi e unità collabenti Aree inedificate Falda di copertura dei fabbricati Muri di cinta e terrapieni
SISTEMA DELLA MOBILITA'	<ul style="list-style-type: none"> Viabilità principale carrabile Viabilità secondaria pedonale Viabilità secondaria pedonale Viabilità privata
SISTEMA DEGLI IMPIANTI E DELLE INFRASTRUTTURE TECNOLOGICHE	<ul style="list-style-type: none"> Rete acquedotto Vasca di accumulo Rete fognante illuminazione pubblica Rete aerea elettrica Palo elettrico Armadio stradale Fibra ottica
SISTEMA DEI VINCOLI DI CARATTERE CULTURALE, STORICO E AMBIENTALE	<ul style="list-style-type: none"> D.M. n.1444/1968 - Zona "A" - Zona residenziale storica e di interesse ambientale (Fonte: Piano di Fabbricazione del Comune di Preci) Sozzozone "A2" (art.16 delle N.T.A. del P.d.F) Elementi di qualità architettonica e culturale Edifici e manufatti vincolati Lapidario L. n. 394/1991 art.12 - Aree protette e impianto escursionistico del Parco dei Monti Sibillini (Fonte: Carta della zonizzazione del parco dei Monti Sibillini) ZONA A Riserva integrale ZONA C Protezione per attività agro-silvo pastorali Sentieri escursionistici Itinerari escursionistici del Parco dei Monti Sibillini Morfologie storiche (Fonte: "Catasto gregoriano") Tracciati storici (Fonte: "Catasto gregoriano") Tipologie storiche (Fonte: "Studio delle Zone di Recupero" del 1982 - autore SVEI S.p.a.)
VALUTAZIONE SCHEDE A/DES	<ul style="list-style-type: none"> Esito A Esito B Esito C Esito D Esito E
DEMOLIZIONI ED OPERE PROVVISORIALI	<ul style="list-style-type: none"> Demolizioni effettuate da VVF in data 25/07/2017 Opere provvisoriale di messa in sicurezza
PROGETTI D'INTERVENTO	<ul style="list-style-type: none"> INT00 Pubblico INT00 Privato INT01 ripristino infrastrutture stradali e impiantistiche (OO.UU.) INT02 viabilità di cantiere a servizio alla ricostruzione INT03 spazi e strutture strategiche INT00 ricostruzione edifici esistenti
MODALITA' E REGOLE ATTUATIVE	<ul style="list-style-type: none"> Aggregato edilizio (AE) - Numero aggregato Unità Minima d'intervento - Numero UMI Edificio (ED) - Unità Strutturale (US) Ordinanza n.19 Art. 18 - Ruderi e unità collabenti Alineamenti Limite di massimo ingombro nuove costruzioni Profili regolatori comma n.3 comma n.6
INTERVENTI SISTEMA DELLA MOBILITA'	<ul style="list-style-type: none"> Ampliamento della viabilità principale carrabile Riconfigurazione della viabilità secondaria pedonale Area destinate a parcheggio pubblico Viabilità di cantiere
INTERVENTI SISTEMA DEGLI IMPIANTI E DELLE INFRASTRUTTURE TECNOLOGICHE	<ul style="list-style-type: none"> Adeguamento rete acquedotto Adeguamento rete fognante Adeguamento rete elettrica Nuove vasche di accumulo
SPAZI APERTI SICURI E STRUTTURE STRATEGICHE	<ul style="list-style-type: none"> Edificio strategico: struttura di intervento e coordinamento o per altri usi in fase di emergenza (Nuovo intervento edificio)
CANTIERI EDILI	<ul style="list-style-type: none"> CE00 Cantiere pubblico CE01 Cantiere privato

COMUNE DI PRECI PROVINCIA DI PERUGIA PIANO INTEGRATO COMNESSO AGLI EVENTI SISMICI DEL 24 AGOSTO 2016 E 26-30 OTTOBRE 2016 NEL CENTRO ITALIA RIFERITO ALLA FRAZIONE DI COLLESCILLE PIANO ATTUATIVO Programma degli interventi di cui all'Art. 11 comma 1 del Dlg n. 189/2016, redatto sulla base dei "Criteri d'indirizzo" di cui all'Allegato 1 dell' Ordinanza n.39 del 8 Settembre 2017		Tavola A.04 Scala Disegno 1:500
Elaboratori: MAPPATURA LAPIDARIO E PAVIMENTAZIONI, REPERTORIO FOTOGRAFICO		
Arch. Stefano Picchioni Arch. Roberto Picchioni Arch. Riccardo Spicciotti Geol. Luca Latella	Indirizzo Via Casale, 27 05100 Terni TR telefono 074420850 fax 074423981 email studio@stefanopicchioni.it pec studio@pec.stefanopicchioni.it	progettato 04/06/2019 aggiornamento aggiornamento