



Comune di Preci
Provincia di Perugia

**ACCERTAMENTO DELLO STATO DI CONSISTENZA E PROCESSO VERBALE DI
IMMISSIONE NEL POSSESSO CON OCCUPAZIONE D'URGENZA AREE NECESSARIE PER
INTERVENTI TECNICI URGENTI DI REALIZZAZIONE DI PISTA PROVVISORIA PRESSO
L'ABBAZIA DI S.EUTIZIO**

Premesso che con ordinanza sindacale n. 234 del 23.11.2016 è stata disposta l'occupazione d'urgenza dell'area adiacente l'Abbazia S.Eutizio per la realizzazione della pista provvisoria presso l'Abbazia stessa al fine di consentire gli interventi tecnici nell'edificio dell'Abbazia;

Dato atto che le aree interessate dal provvedimento di occupazione sono individuate catastalmente:

Fg. 28 partt. 243 – 246 – per circa 650 mq complessivi;

E per quanto conosciuti e accertato allo stato degli atti, risulta di proprietà di Puggini Cecilia.

Il giorno venticinque del mese di novembre dell'anno duemilasedici (25/11/2016), alle ore 10,00, i sottoscritti:

Signor Boni Giancarlo nato a Visso il 20.1.1958 nella qualità di Responsabile dell'Ufficio Urbanistica Comunale;

alla presenza dei sottoindicati testimoni:

Segretario Comunale Dott. Valter Canafoglia;

dipendente Anna Rita De Santis

in esecuzione dell'ordinanza sindacale di occupazione d'urgenza n. 234 del 24.11.2016 che è stata pubblica pubblicata all'Albo Pretorio Comunale in data odierna;

hanno proceduto all'accertamento della consistenza ed alla presa di possesso con immissione, degli immobili come di seguito individuati.

Sulla scorta delle planimetrie di progetto, qui allegate in copia, e delle mappe catastali, dalle misurazioni e dai rilevamenti effettuati, la consistenza totale dei terreni di occupazione ricadono nelle aree distinte al:

Fg. 28 partt. 243 – 246 – di complessivi 650 mq

DESCRIZIONE DEGLI IMMOBILI

La part. 243 trattasi di pascolo arborato;

La part. 246 trattasi di area a prato

COLTURA IN ATTO

Non risultano colture in atto;

VEGETAZIONE PRESENTE

Erbe e arbusti;

OPERE E MANUFATTI STABILI

Sull'appezzamento di terreno oggetto di occupazione non esistono opere o manufatti stabili.

Di quanto sopra si è redatto dal sottoscritto Responsabile Area Urbanistica alla presenza di due testimoni il presente stato di consistenza a conclusione delle operazione sopradette e pertanto gli immobili vengono presi in possesso temporaneo dal Comune di Preci per realizzare gli interventi di cui all'ordinanza 234 del 23.11.2016.



Comune di Preci
Provincia di Perugia

Letto, confermato e sottoscritto unitamente alla planimetria

Il Tecnico Comunale

I Testimoni:





Comune di Preci
Provincia di Perugia

pag. 1


ELABORATO GRAFICO


OGGETTO: Realizzazione di Pista Provvisoria presso l'Abbazia di S. Eutizio.

COMMITTENTE: Comune di Preci

Preci, 23/11/2016

IL TECNICO
Arch. Giancarlo Beni

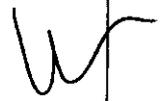


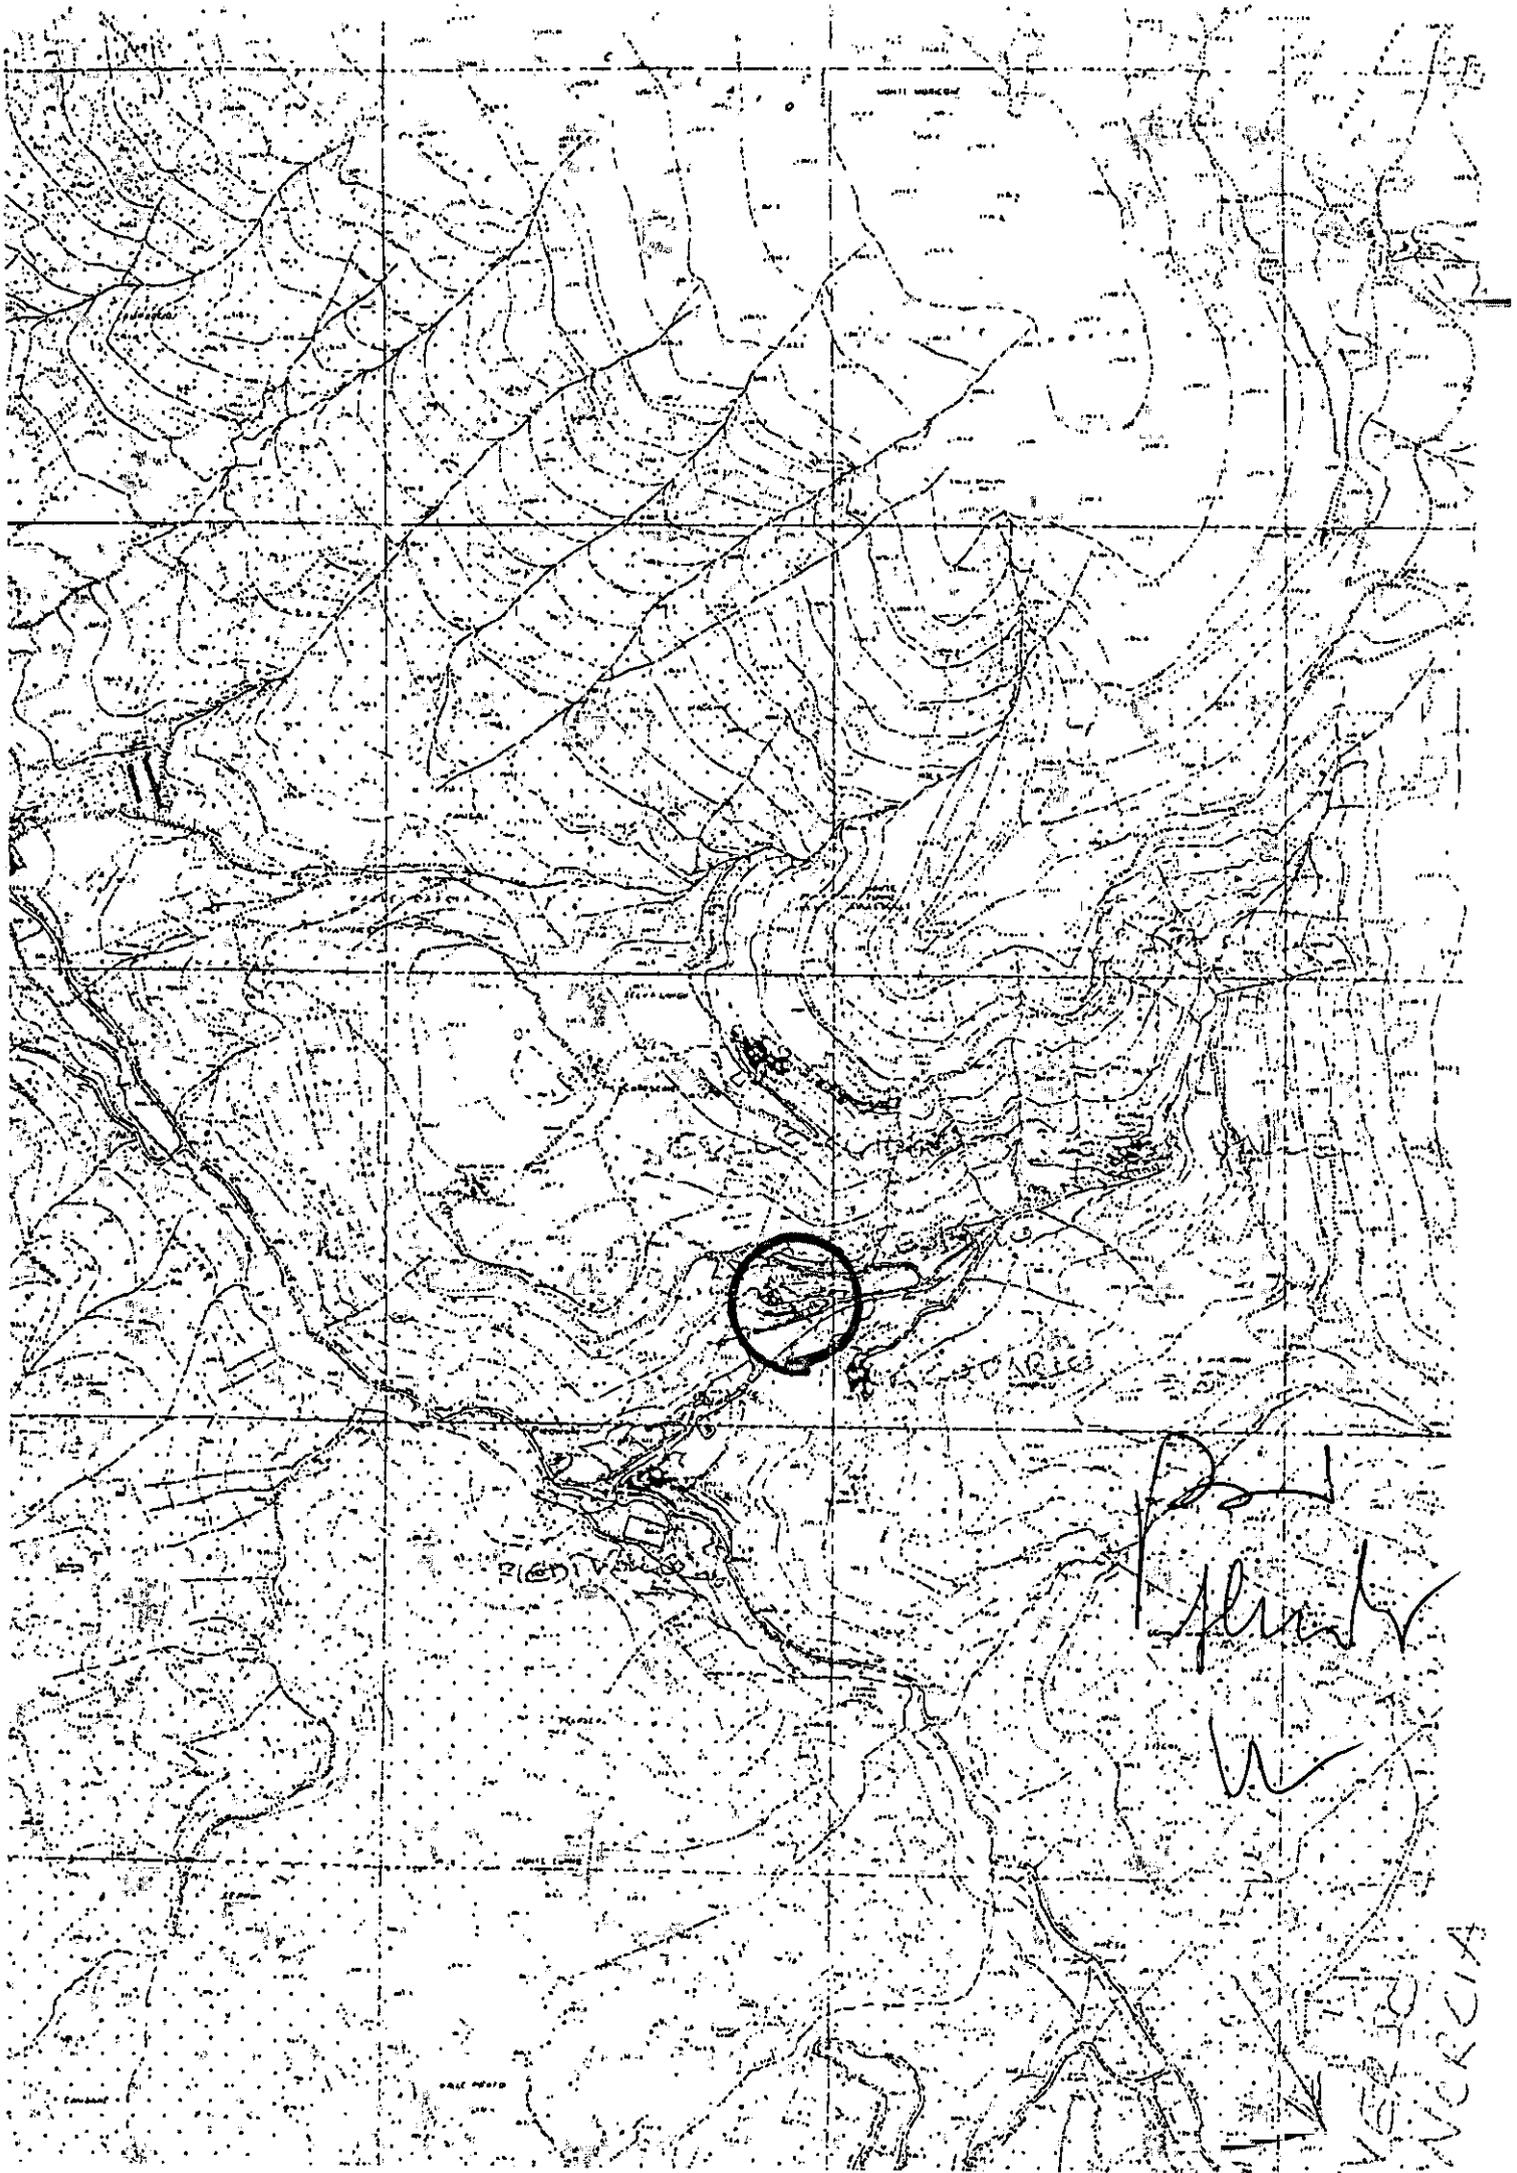

Handwritten notes:
Down
slightly
W

Vertical handwritten text:
MERCIA

SCALE 1:50,000

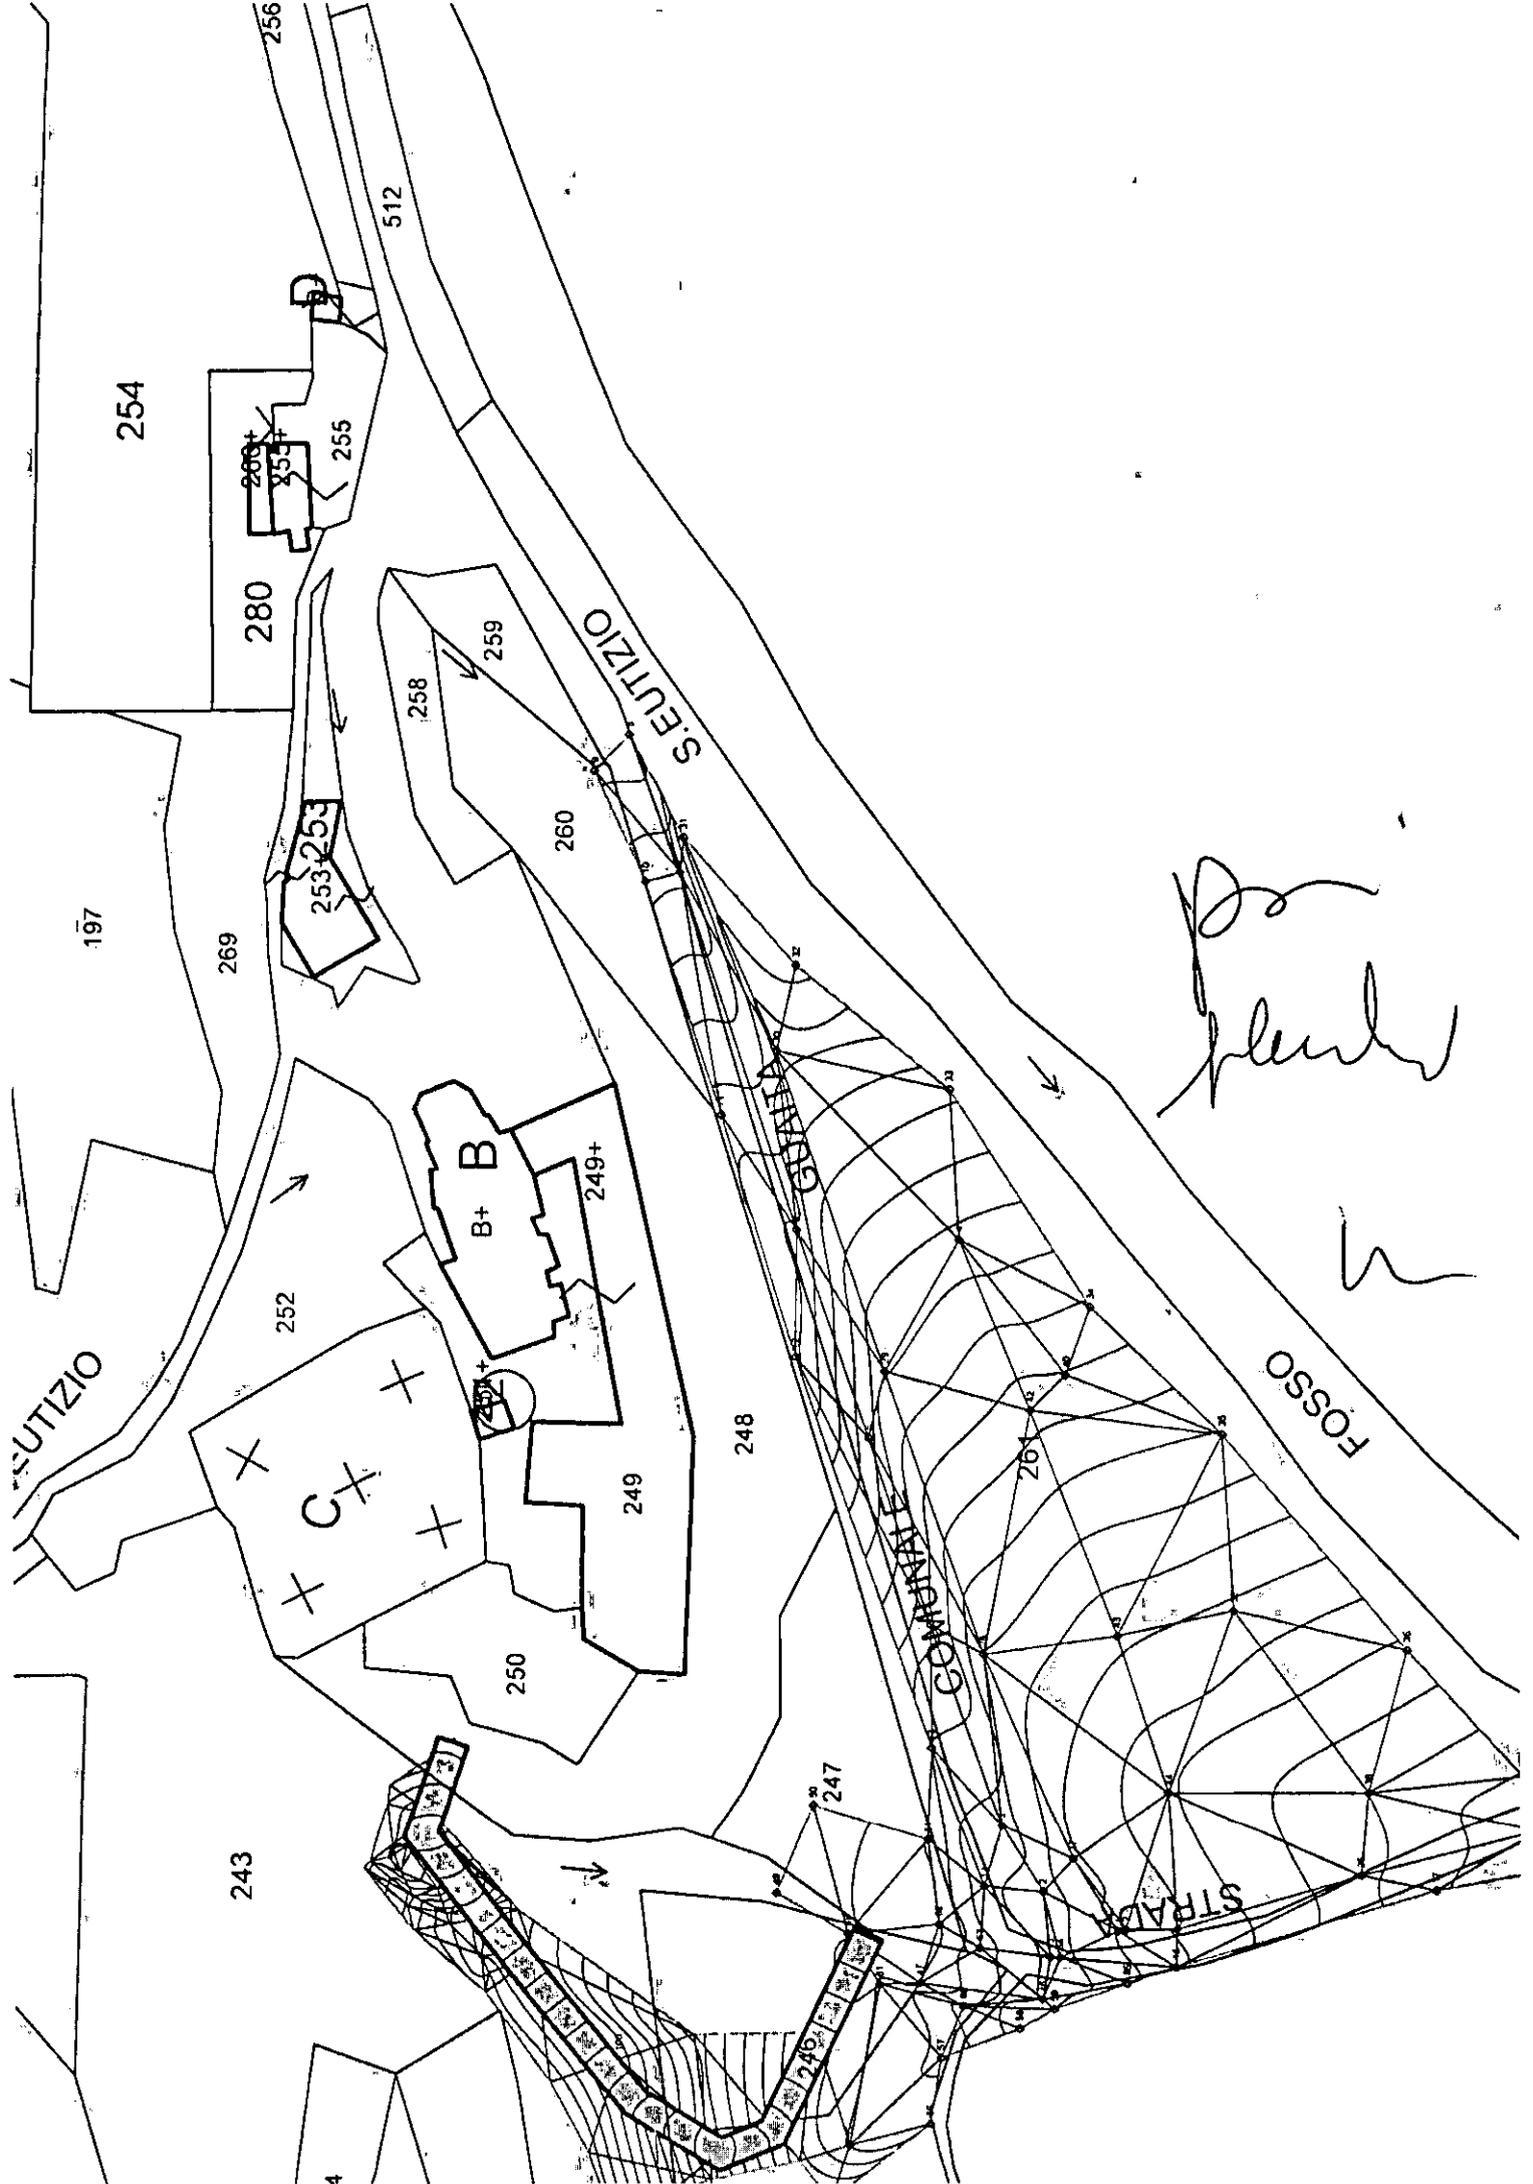

254

280

269

252

250

B+

249

260

258

259

248

243

247

261

253-253

S. EUTIZIO

GUARDA

COMUNALE

STRADE

FOSSO

Handwritten signature

Handwritten mark