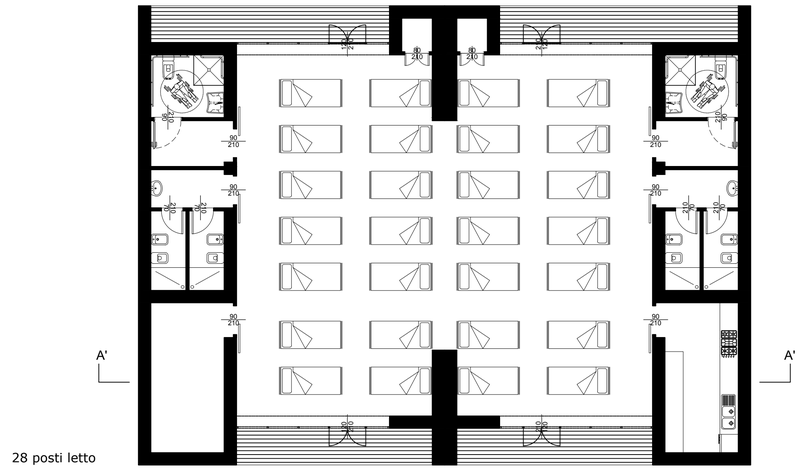

28 posti letto

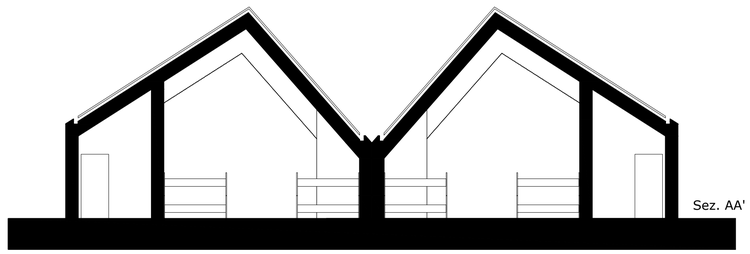

2 tipologia A	spazio polifunzionale	79 mq	
	servizi	32 mq	
impronta 150 mq	superficie coperta aperta	17 mq	

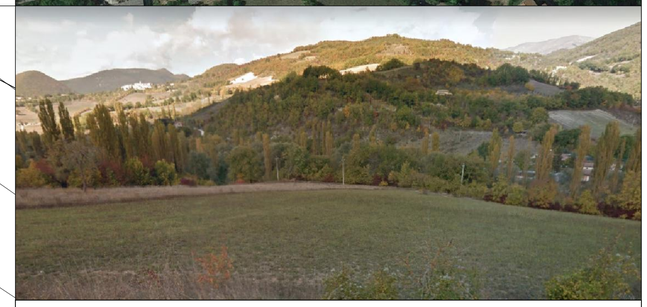

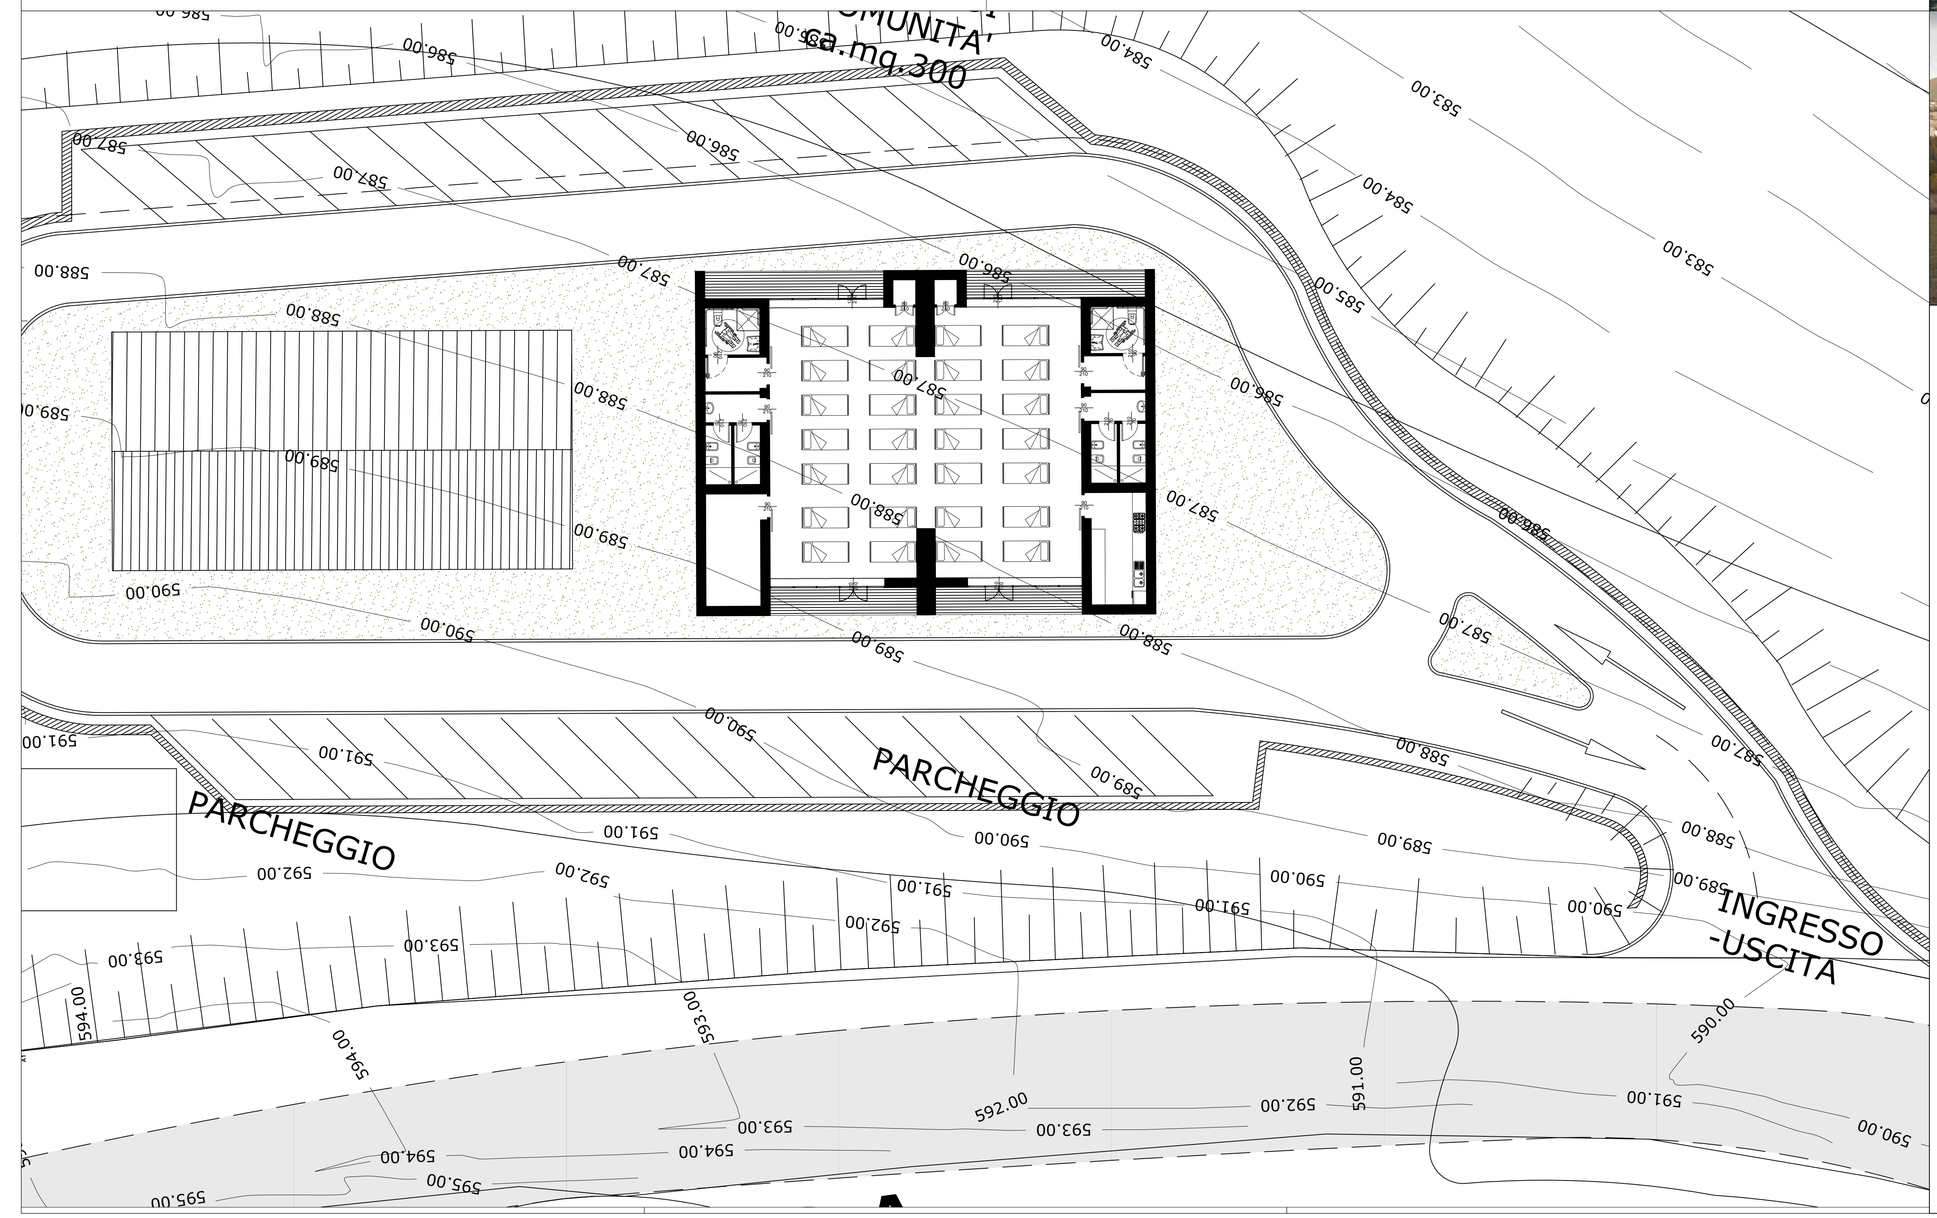

UFFICIO SPECIALE RICOSTRUZIONE
UMBRIA

COMMISSARIO STRAORDINARIO RICOSTRUZIONE SISMA 2016

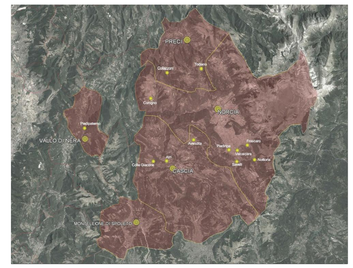

REALIZZAZIONE CENTRI DI COMUNITÀ

ORDINANZA COMMISSARIALE N.48 (del 10.01.2018)

Disciplina delle modalità di attuazione degli interventi finanziati con le donazioni raccolte mediante il numero solidale 45500 e i versamenti sul conto corrente bancario attivato dal Dipartimento della Protezione civile, di assegnazione e di trasferimento delle relative risorse finanziarie. (Ordinanza n. 48).

Comune di Cascia | Comune di Monteleone di Spoleto | Comune di Norcia | Comune di Preci | Comune di Vallo di Nera

Progettista
Arch. Filippo Battoni

Responsabile Unico del Procedimento
Arch. Monica Finotto

Direzione Lavori
Arch. Angela Pollacci

Geologo
Andrea Motti

Collaboratori
Arch. Andrea Billeri
Geom. Francesca Morosi
Arch. Diana Petrucci
Ing. Carlo Rossi

Oggetto

Progetto Architettonico
Centro di Comunità
Comune di Preci

Elaborato **B5**

Data: Novembre 2018

Scala: 1:100

Cod.	Percorso File	Redatto	Corretto	Approvato
Rev. 1	Motivo	Rossi		
Rev. 2				
Rev. 3				
Rev. 4				
Rev. 5				