

Comune di Preci

Provincia di Perugia

tel. 0743/93781 – 0743/93789 – fax. 0743/937827

Ordinanza n. 30 del 26/08/2016

OGGETTO : Transennamento dell'area circostante al fabbricato distinto catastalmente al fg. 28 part. 50, 49 e 39 e interdizione accesso alla stessa.

IL SINDACO

PREMESSO CHE l'evento sismico del 24/08/2016 con epicentro nella Provincia di Rieti ha interessato anche il Comune di Preci determinando una serie di danni agli immobili pubblici e privati;

CONSIDERATO che a seguito del sopralluogo e degli accertamenti effettuati dall'Ufficio Tecnico, come emerge dalla relazione del 25/08/2016 risulta che gli immobili siti in Frazione Collescille, distinti catastalmente al fg. 28 part. part. 50, 49 e 39 presentano situazione di pericolo a causa della possibile caduta della gronda di sporto, dei coppi e dissesto murario di porzioni del fabbricato, e pertanto al fine di evitare pericoli per la pubblica incolumità è necessario procedere al transennamento dell'area circostante al fabbricato e interdire l'accesso alla via prospiciente i fabbricati sopraindicati;

RITENUTI pertanto sussistenti i presupposti per l'adozione di una ordinanza di carattere contingibile ed urgente al fine di prevenire pericoli all'incolumità pubblica;

RITENUTO che tale situazione possa pregiudicare la vita e la pubblica incolumità;

VISTO il Decreto Legislativo 30.4.1992 n. 285

VISTO l'articolo 16 del D. P. R. 6 febbraio 1981, n. 66;

VISTO l'articolo 15 della Legge 24 febbraio 1992, n. 225;

VISTO l'art.54 D.Lgs. 18 agosto 2000 n. 267;

ORDINA

- 1) per le motivazioni sopra esposte, al fine di garantire la tutela della pubblica incolumità e permettere le operazioni di ripristino e messa in sicurezza, di procedere al transennamento dell'area circostante al fabbricato e interdizione dell'accesso alla via prospiciente i fabbricati distinti al fg. 28 parti. 50, 39, 49.
- 2) di notificare la presente ai signori proprietari:
CETORELLI MARIO nato a Preci il 25-04-1944 residente il Località Collescille -Preci (PG)

DA' ATTO

che responsabile del procedimento è il geom. Spinelli Michele presso l'ufficio tecnico.

Si comunica la presente:

- al Corpo Vigili Urbani

- Al Presidente della Giunta regione Umbria
- AI SOUR REGIONE UMBRIA - (sour@regione.umbria.it)
- alla prefettura -UTG di Perugia

AVVERTE

- ai sensi dell'art. 3, 4° della Legge 7.8.1990, n. 241 contenente "Nuove norme in materia di procedimento amministrativo e di diritto di accesso ai documenti amministrativi" che il presente provvedimento è impugnabile nel ricorso giurisdizionale avanti al TAR di Perugia entro il termine di 60 giorni decorrenti dalla notifica o comunque dalla piena conoscenza del presente atto da parte dei destinatari.




IL SINDACO
Bellini Pietro

CERTIFICATO DI PUBBLICAZIONE

Copia della presente ordinanza viene pubblicata mediante affissione all'Albo Pretorio di questo Comune in data odierna per 15 giorni consecutivi ai sensi di Legge.

Preci, li _____

IL MESSO COMUNALE

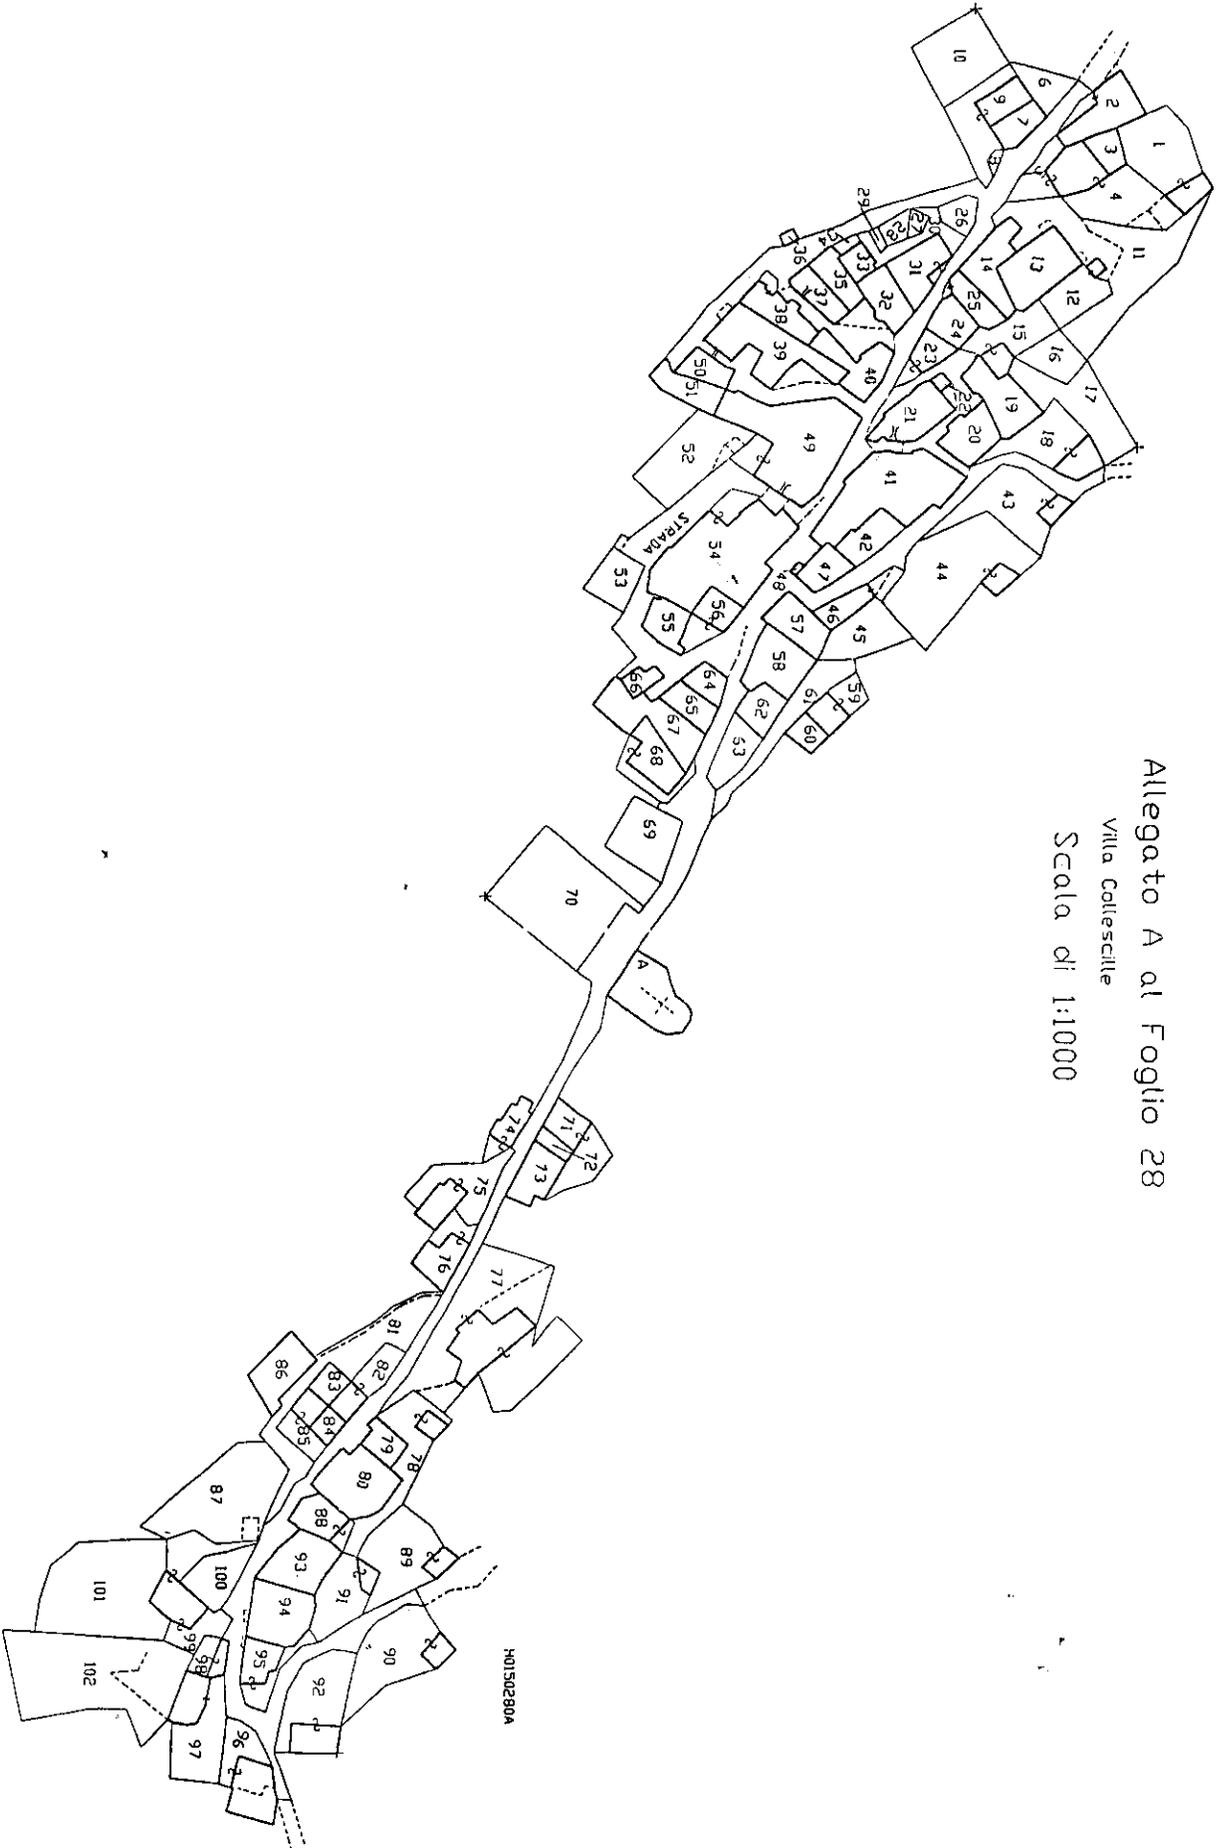

Allegato A al Foglio 28
Villa Collescille
Scala di 1:1000

H0150280A