

PROGETTO per la prosecuzione e ampliamento della
 cava di inerti in località "Monte Mozzano" con
 risanamento e recupero ambientale dei luoghi

Ditta richiedente: **INERTI MOZANO S.R.L.**

TAVOLA	
6	
— Particolare ripristino	SCALA
— Uso attuale e finale del suolo	DATA
	varie
	04.12.2015


SCUDOTECNICO ACCIOLI
 ingegneri italiani ingegneri consociati
 Via S. Elio n. 1 - 67100 L'Aquila

Il tecnico
 Geom. Marcello Acili




Uso Attuale del Suolo Scala 1:2.000

Comune di Montereaie — Foglio 88

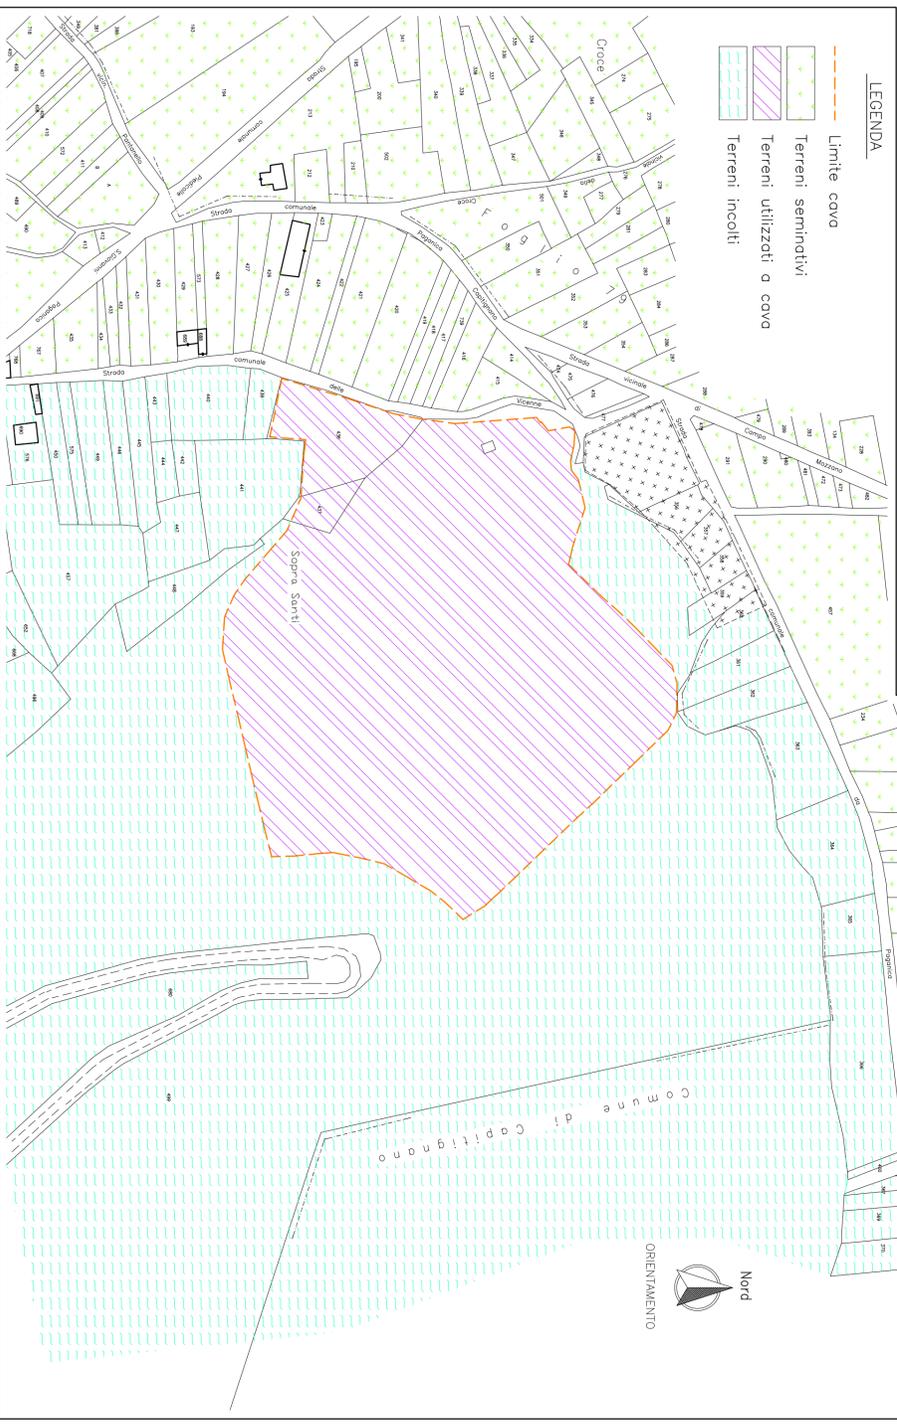

Particolare ripristino finale Scala 1:200

(Sezione 7-8)

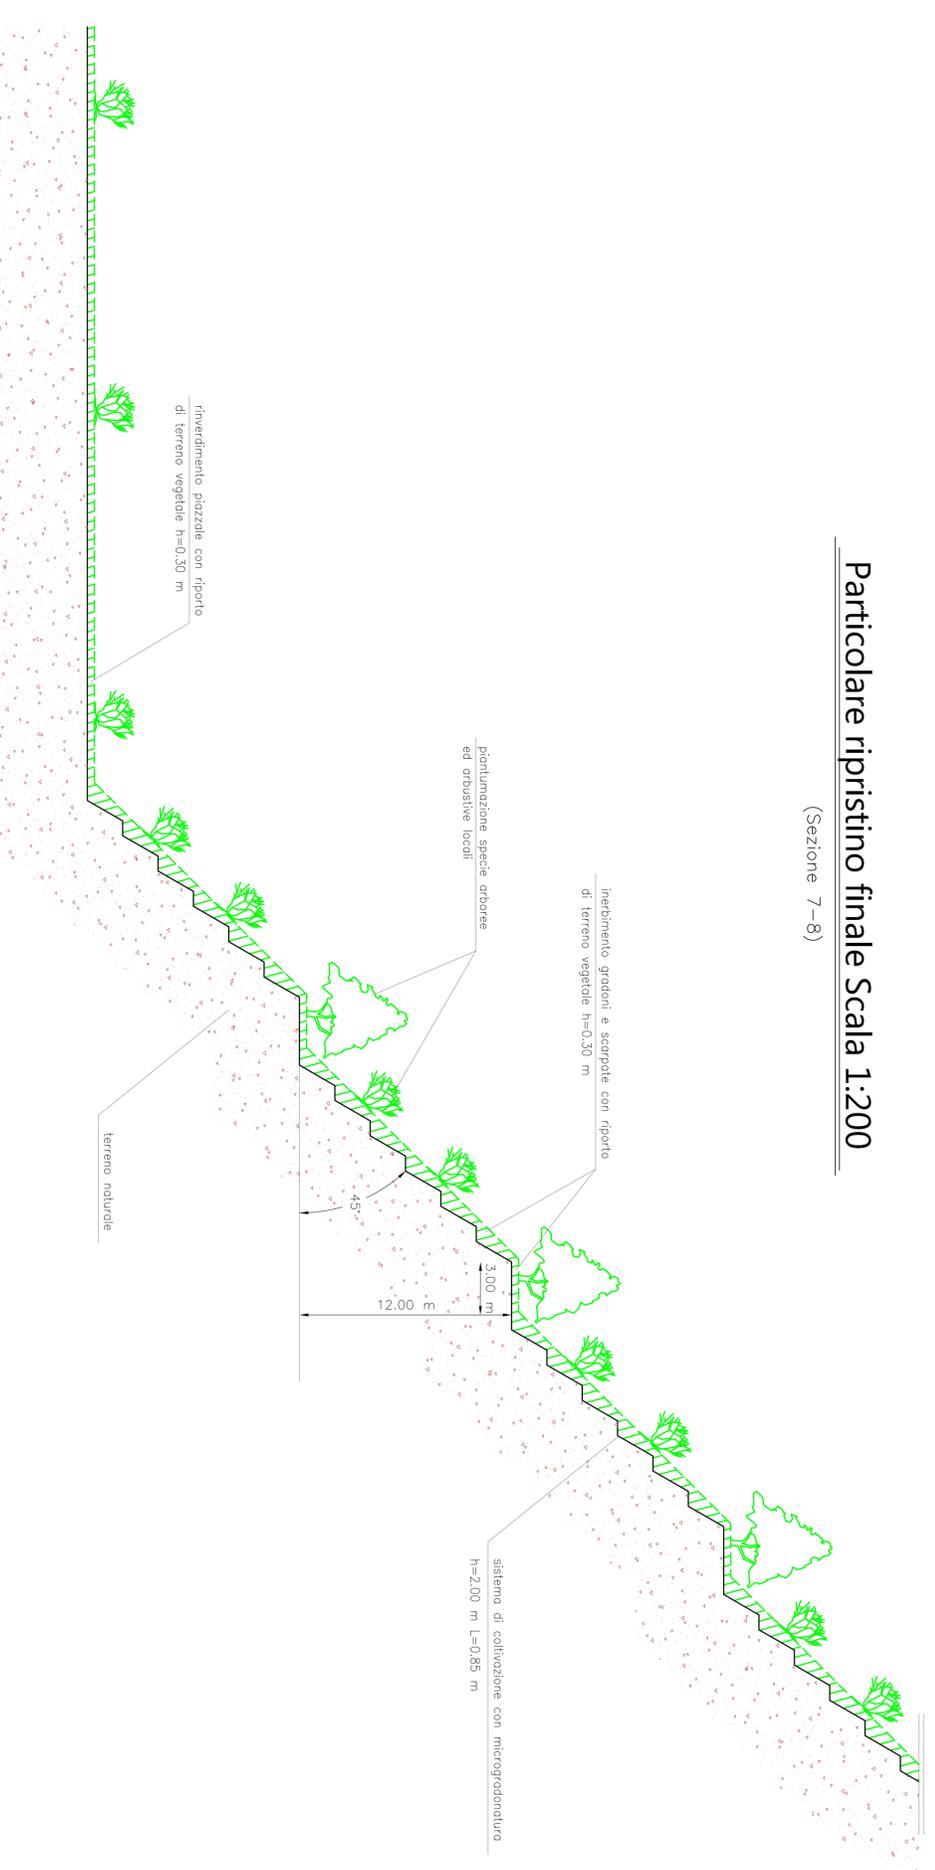

Uso Finale del Suolo Scala 1:2.000

Comune di Montereaie — Foglio 88

