– COMUNE DI MONTEREALE –
Provincia di L'Aquila

PROGETTO per la prosecuzione e ampliamento della cava di inerti in località "Monte Mozzano" con risanamento e recupero ambientale dei luoghi

Ditta richiedente: INERTI MOZANO S.R.L.

– Corografia I.G.M.
– Planimetria catastale
– Planimetria della viabilità

TAVOLA	
1	
SCALA	**DATA**
varie	04.12.2015

studio tecnico ACCILI
pianificazione rilievi topografici consulenza
Via S. Elia n. 1 – 67100 L'Aquila

Il tecnico
Geom. Marcello Accili

Firmato digitalmente da BOLINO CARLO
C: IT

Corografia I.G.M. Scala 1:25.000

Quadrante 145–II

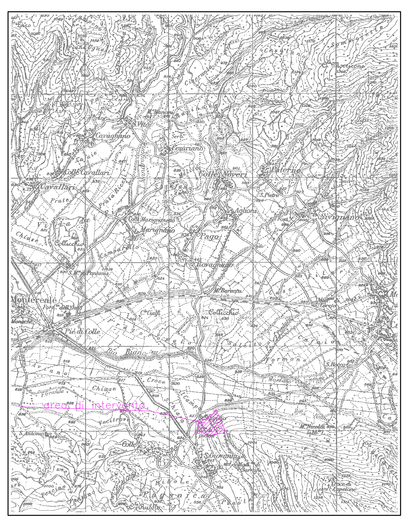

Planimetria Catastale Attuale Scala 1:2.000

Comune di Montereale – Foglio 88

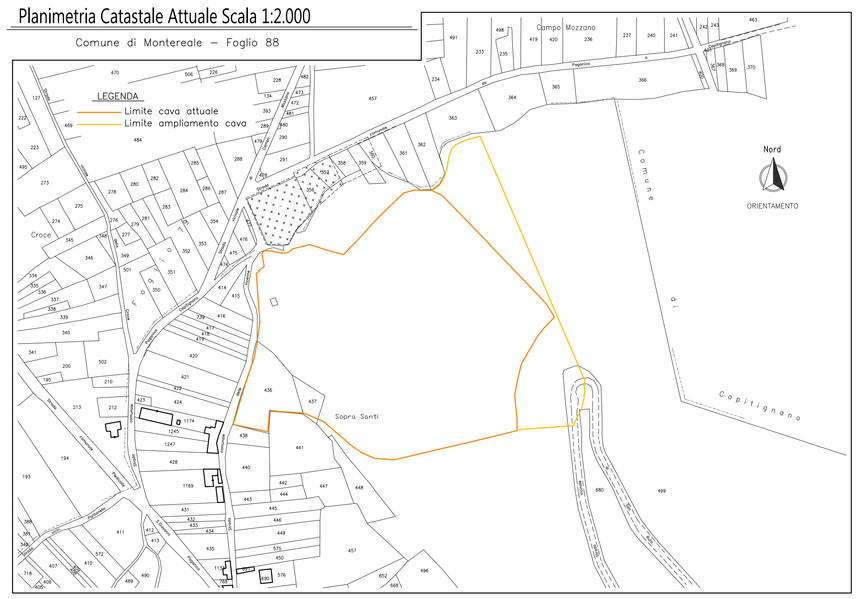

Planimetria Catastale Finale Scala 1:2.000

Comune di Montereale – Foglio 88

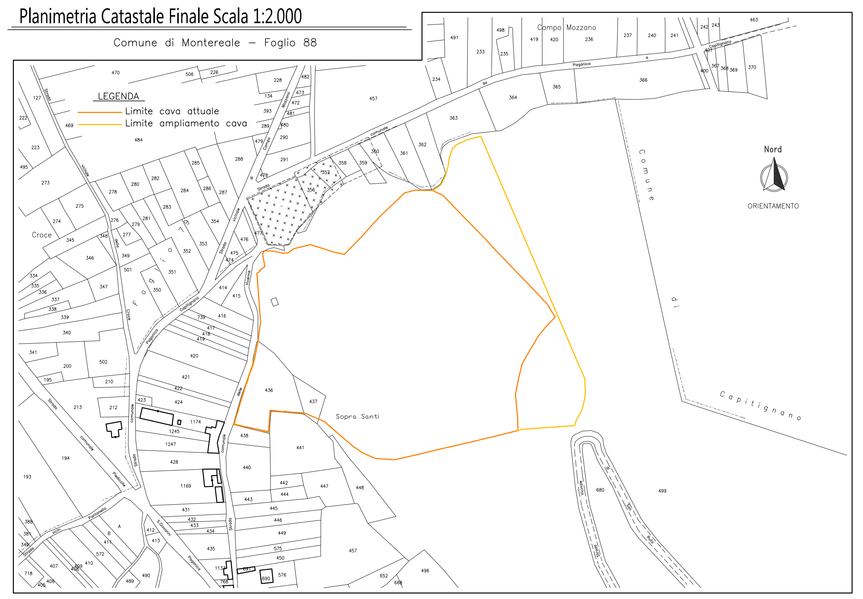

Planimetria della viabilità scala 1:5.000
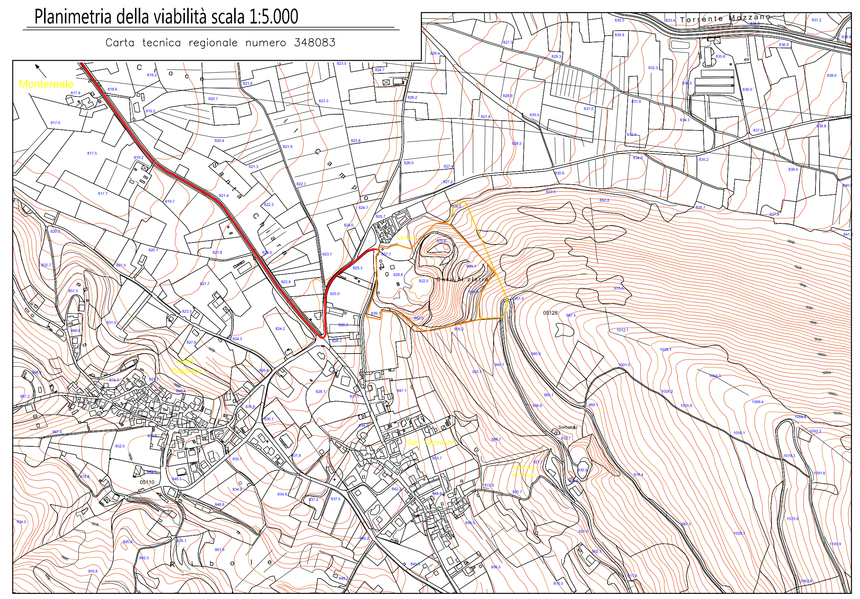
Carta tecnica regionale numero 348083