



Prefettura di Rieti
Ufficio Territoriale del Governo

Rieti, data del protocollo

ingcos.cesud@pec.snam.it Alla **SNAM RETE GAS S.P.A.**
(rif. prot. INGCOS/CESUD/0935/MAN DELL'11.6.2019)

e.p.c.

**Ai COMUNI di RIETI - ANTRODOCO - BORGO
VELINO- CASTEL SANT'ANGELO - CITTADUCALE**

OGGETTO: Rifacimento parziale Metanodotto Chieti-Rieti DN 400 (16") Dp 24 bar - Decreto accesso fondi Comune di Rieti - Antrodoco - Borgo Velino - Castel Sant' Angelo - Cittaducale.

In relazione alla nota in riferimento, si trasmette il decreto (con allegate planimetrie ed elenco tecnici) di pari numero e data concernente l'autorizzazione di accesso ai fondi in favore dei tecnici di codesta Società, incaricati di effettuare le operazioni planimetriche e le altre operazioni propedeutiche necessarie alla redazione del progetto del rifacimento parziale del metanodotto in oggetto.

L'accesso ai fondi potrà avvenire previa pubblicazione del citato decreto, con allegate planimetrie ed elenco dei tecnici, per venti giorni consecutivi all'albo pretorio dei comuni di Rieti - Antrodoco - Borgo Velino - Castel Sant' Angelo - Cittaducale.

IL VICE PREFETTO
(Lorella Gallone)

COMUNE DI CASTEL S. ANGELO

Provincia di Rieti

CRON. 188
PUBBLICATO DAL 10.06.2019
AL 30.06.2019 PER GIORNI 20
CONSECUTIVI, E SUL SITO WEB DEL COMUNE
L'ADDETTO ALLA PUBBLICAZIONE
LUCIANA D'ALLOTTA





Il Prefetto della Provincia di Rieti

VISTA l'istanza prot. INGCOS/CESUD/935/MAN dell'11 giugno 2019, con la quale la SNAM Rete Gas S.p.A., con sede legale in San Donato Milanese (MI), P.za Santa Barbara n. 7, ed uffici in Nola (NA) – c/o CIS Torre uffici 2, int. 201-202, ha chiesto che propri tecnici, individuati nell'elenco allegato che è parte integrante del presente provvedimento, siano autorizzati ad accedere ai fondi di proprietà privata disposti lungo e nei dintorni del tracciato di massima del Rifacimento parziale Chieti-Rieti (16") DP 24 bar ed opere connesse, di cui all'allegata planimetria, per l'effettuazione delle operazioni planimetriche e delle altre operazioni preparatorie, quali sondaggi/indagini geoelettrici, rilievi topografici, strumentali con georadar, sondaggi e scavi stratigrafici in corrispondenza di siti di probabile interesse archeologico, indagini geotecniche dirette con esecuzione di sondaggi geotecnici e carotaggi, indagini geotecniche indirette di tipo sismico e/o elettrico, monitoraggi strumentali con l'installazione di piezometri, estensimetri ed inclinometri e relative letture con frequenza mensile per un periodo di tempo di almeno 18 mesi, necessarie per la redazione del progetto del gasdotto in argomento;

RILEVATO che la SNAM Rete Gas S.p.A. svolge attività di trasporto di gas naturale dichiarata di interesse pubblico ai sensi del D. Lgs. 23 maggio 2000 n. 164 "Attuazione della direttiva 98/30 CE recante norme comuni per il mercato interno del gas naturale, a norma dell'art. 41 della L. 17 maggio 1999 n. 144";

VISTO il D. Lgs. 23 maggio 2000, n. 164 e ss.mm.ii.;

VISTO il D.P.R. 8 giugno 2001, n. 327 e ss.mm.ii., in particolare, l'art. 52-septies, introdotto con D.Lgs. 27 dicembre 2004, n. 330;


D E C R E T A

La SNAM Rete Gas S.p.A. è autorizzata a far accedere i tecnici incaricati di effettuare le operazioni planimetriche e le altre operazioni preparatorie necessarie per la redazione del progetto del gasdotto in argomento, individuati negli elenchi allegati ed in numero rigorosamente necessario alle operazioni di cui trattasi, nei fondi di proprietà privata ricadenti nei territori dei Comuni di Rieti, Antrodoco, Borgo Velino, Castel Sant'Angelo e Cittaducale – di cui alle planimetrie allegate per procedere alle operazioni derivanti dall'incarico ricevuto.

A cura e spese della predetta Società il presente provvedimento dovrà essere pubblicato per venti giorni all'albo pretorio dei Comuni interessati;

A spese della Soc. SNAM ed a cura del Sindaco dei Comuni predetti, sarà dato avviso del sopralluogo ai proprietari almeno tre giorni prima.

L'avviso dovrà indicare i nominativi delle persone incaricate delle operazioni di rilievo che accederanno ai fondi stessi.

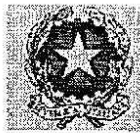

Il Prefetto della Provincia di Rieti

È fatto obbligo alla Società richiedente di risarcire i proprietari dei fondi degli eventuali danni arrecati ai terreni in dipendenza dell'accesso e delle operazioni di rilievo.

La presente autorizzazione potrà, comunque, essere revocata qualora si verificchino pericoli o danni a persone o cose, per i quali, peraltro, il concedente rimane esonerato da qualsiasi responsabilità.

I Sindaci dei Comuni interessati ed il responsabile di progetto della Soc. SNAM cureranno la esecuzione del presente decreto, ciascuno per la parte di propria competenza.

IL PREFETTO
[Signature]

**Metanodotto:
RIFACIMENTO PARZIALE "CHIETI - RIETI"
DN 400 (16") DP 24 bar**

ELENCO DEI NOMINATIVI DEL PERSONALE CHE DOVRÀ OPERARE LUNGO IL TRACCIATO DEL METANODOTTO.

1. Personale SNAM RETE GAS S.P.A.

PISCITELLI GIANNI, nato a Taranto (TA) il 30/09/1978;
RICCIO ANGELO ANDREA, nato a Piedimonte Matese (CE) il 01/09/1962;
AMATUCCI VINCENZO, nato a Avellino (AV) il 03/07/1964;
MUCCIANTE LUCIANO, nato a Castel del Monte (AQ) il 01/01/1958;
GIARRUSSO ALFIO, nato a Milano (MI) il 28/05/1985;
PIAZZOLLA FERDINANDO, nato a Milano (MI) il 16/04/1985;
CITIADONI FABIO, nato a Terni (TR) il 02/05/1967;
MASSARO ERSILIO, nato a Frasso Telesino il 23/11/1967;
CIONE DOMENICO, nato a Bagnoli Irpino (AV) il 24/01/1956;
PANZA GIOVANNI, nato a Bari (BA) il 09/09/1961;
DELLI VENERI GIANVINCENZO, nato a Morcone (BN) il 08/04/1962;
FRANCESCO SALVATORE, nato a Bari (BA) il 15/05/1958;
SEZENNA GIONATA, nato a Poggio Mirteto il 23/06/1969;
VESCIO SANTO, nato a Catanzaro il 11/10/1979,
tutti domiciliati per la carica c/o Snam Rete Gas S.p.A., c/o CIS - Torre Isola 2 - interno
201-202, 80035 Nola (NA).

2. Personale ENERECO S.P.A.

MONTONI MICHELE, nato a Fossombrone (PU) il 18/06/1975;
CAPRIOTI GIORGIA, nata a San Benedetto del Tronto (AP) il 27 /04/1975;
STROPPIA GIULIO, nato a Fano (PU) il 20/03/1979 ;
ROSSI RICCARDO, nato a Fossombrone (PU) il 27 /05/1985,
SANTILLO PATRIZIA, Nata a Benevento (BN) il 15/10/1978,
SUIGI FRANCESCO, nato a Fano (PU) il 20/01/1989,
SEBASTIANELLI ANTONIO, nato a Mondavio (PU) il 16/01/1961,
AGUZZI ALESSANDRO, nato a Fano (PU) il 20/01/1972,
GIAMMARCO DI RUSCIO, nato a Petritoli (FM) il 13/10/1968,
RICCIOTI STEFANO, nato a Ancona (AN) il 24/10/1983,
FURLANI BENEDETIA, nata a Fano il 19/04/1974,
PEDINI EMANUELE, nato a Sassocorvaro (PU) il 08/05/1979,

SOIA NICOLÒ, nato a Alleghe (BL) il 03/04/1949,
VARANI GRAZIANO, nato a Giulianova (TE) il 06/12/1975,
CICERCHIA STEFANO, nato a Fano (PU) il 09/03/1978,
MELONI VALTER, nato a Fano (PU) il 22/02/1960,
CECCONI GIORGIA, nata a Pesaro (PU) il 03/08/1975,
ANTOGNOLI FLAVIA, nata a Fano (PU) il 31/03/1976,
PORTAVIA FRANCESCA, nata a Fano (PU) il 21/11/1980,
PANARONI ALICE, nato a Fano (PU) il 28/08/1984,
CASAGRANDE ALESSIO, nato a Senigallia (AN) il 04/01/1985,
ARMANDO MAGLI, nato a Napoli (NA) il 10/11/1972,
BALLANTE DANIELA, nata a Ancona (AN) il 22/07 /1976,
CONTI CLAUDIO, nato a Roma (RM) il 30/01/1972,
SAVIELLO VINCENZO, nato a Salerno (SA) il 04/05/1976,
DEL VECCHIO LORIS, nato a Fano (PU) il 30/09/1991,
STEFANO BAGLI, nato a Rimini il 10/07 /1971,
PAOLO MAZZOLI, nato a Cesena (FC) il 24/04/1975,
DAVIDE BROCCOLI, nato a Cesena (FC) il 26/05/1979,
ANDREA URBINATI, Nato a Rimini (RN) il 12/02/1971,
SARA PIANINI, Nata a Novafeltria (RN) il 27 /03/1982,
DANILO DE DOMINICIS, Nato a Roma il 20/11/1988 Roma
PIERFRANCESCO IZZO, nato a Benevento il 24/03/1987;
ALESSANDRO REGAZZINI, nato a Roma il 30/05/1981;
GIROLAMI FILIPPO , nato a Carassai (AP) il 21/05/1952,
PISTONESI FRANCESCO, nato a Carassai (AP) il 27/06/1952
BIOCCA GIUSEPPE, nato a San Benedetto del Tronto il 18/09/1969,
STRACCIA MASSIMO, nato a San Benedetto del T. (AP) il 18/02/1974,
VEZENI ANDREA, nato a Porto S. Giorgio (AP) il 18/06/1970;
BRACCI STEFANO, nato a Ascoli Piceno il 13/01/1984
SENESI FILIPPO, nato a San Benedetto del Tronto (AP) il 25/07/1992
VOLTATI ORNI MARIANO, nato a San Benedetto del Tronto (AP) il 28/05/1989
TANZI LUCA, nato a san Benedetto del Tronto il 11/08/1990;
TANZI MATILIA, nato a san Benedetto del Tronto il 11/08/1990
DI PASQUO DOMENICO, nato ad Agnone (IS) il 09/06/1958;
BOVE DOMENICO, nato ad Isernia il 21/05/1981;

TESONE FRANCO, nato a Chur (Svizzera) il 25/02/1972,
BAIANO CASTRESE, nato a Quarto (NA) il 08/04/1961,
VITALE FRANCESCO, nato a Crispano (NA) il 09/03/1956,
AKINOLA YNUSA OPEYEMI, nato in Nigeria il 04/04/1988,
CHKOUR HICHAM, nato In Marocco il 28/05/1983,
MARROCCO VINCENZO, Nato a San Giorgio a Cremano (NA) il 02/11/1982,
FALCIONE GIUSEPPE, nato a Poggio Sannita (IS) il 28/02/1957,
ALLEGRUCCI ALESSANDRO, nato a Cattolica il 13/09/1986,
BONACOSCIA MARCO, Nato a Fano il 23/09/1958,
CASALI LORI, Nato a San Marino il 16/09/1990,
DE PAOLI ANDREA, nato a Rimini il 15/08/1975,
GIACCHINI PAOLO, nato a Senigallia il 06/01/1963,
MAGRINI MARCO, nato a Pesaro il 22/07 /1979,
GIULIO TESEI, nato a Jesi il 28/08/1983,
SILVANO MASCHIO, nato a Fano (PU) il 09/07/1974,
AGOSTINO SALMAREGGI, nato a Pesaro il 14/03/1972,
ZABAIONE ANNALISA, nata a Cerignola (FG) il 28/12/1976;
Tutti domiciliati per la carica c/o ENERECO S.p.A. con sede legale in Via Divisione
Carpazi, 14 - 61032 Fano (PU) e sede operativa in Via Luigi Einaudi, 84/88 - 61032 Fano
(PU)

ELENCO MEZZI

Autocarro Mercedes FB 954 VY
Autocarro Boxer 7 posti EL 446 LE
Autocarro Iveco 35/E4 DE 828XW
Autocarro Iveco 35/29 CY 234 MG
Autocarro Tata Xenon DS 349 DM

3. PERSONALE TECHNIP ITALY DIREZIONE LAVORI S.P.A

BOSSONE FORTUNATO, nato a Lauro (AV) il 10/03/1970;
NOCERINO TOMMASO, nato a Sant'Anastasia (NA) il 09/09/1970;
MANNA MARIANTONIETIA, nata a Napoli (NA) il 22/07 /1983,

tutti domiciliati per la carica c/o TECHNIP ITALY DIREZIONE LAVORI S.P.A., con sede legale in Viale Castello della Magliana, 68, 00148 Roma.

4. PERSONALE TRE COLLI S.P.A


BEVILACQUA PIETRO nato a Casalbuono (SA) il 13/04/1961;

NICASTRO ANIELLO nato in Svizzera il 02/04/1974;

MORELLO DOMENICO nato a Maratea (PZ) il 16/04/1989;

CASTAGNA ANTONIO nato a Francica (VV) il 5/12/1970;

tutti domiciliati per la carica c/o TRE COLLI S.P.A , con sede legale in Via Jutificio 1,
15060 Carrosio (AL).

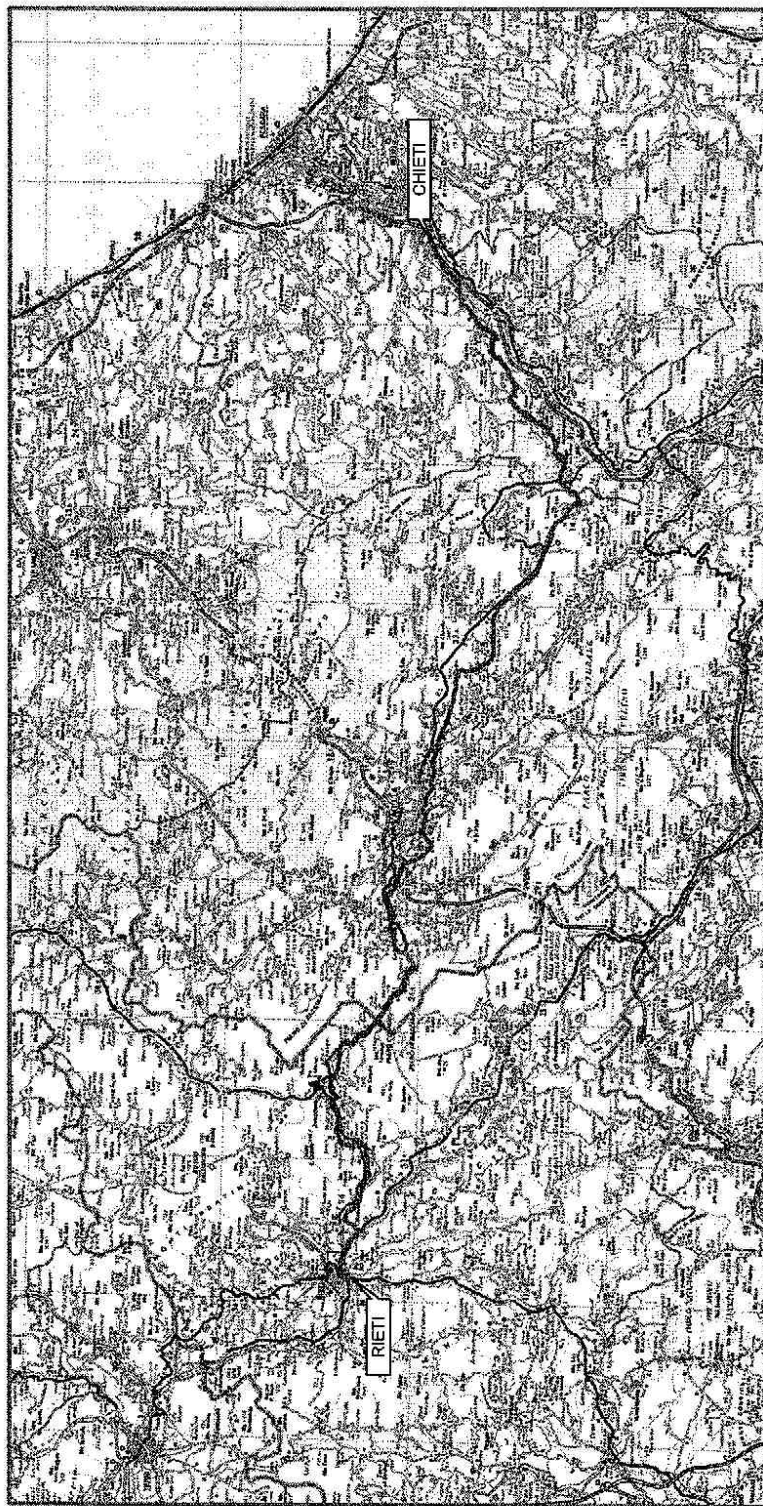


COROGRAFIA Scala 1:500.000

[illegible]

TRACCIATO DI PROGETTO "Rieti"



Il presente disegno è di proprietà aziendale - La Società tutelerà i propri diritti a termine di legge.

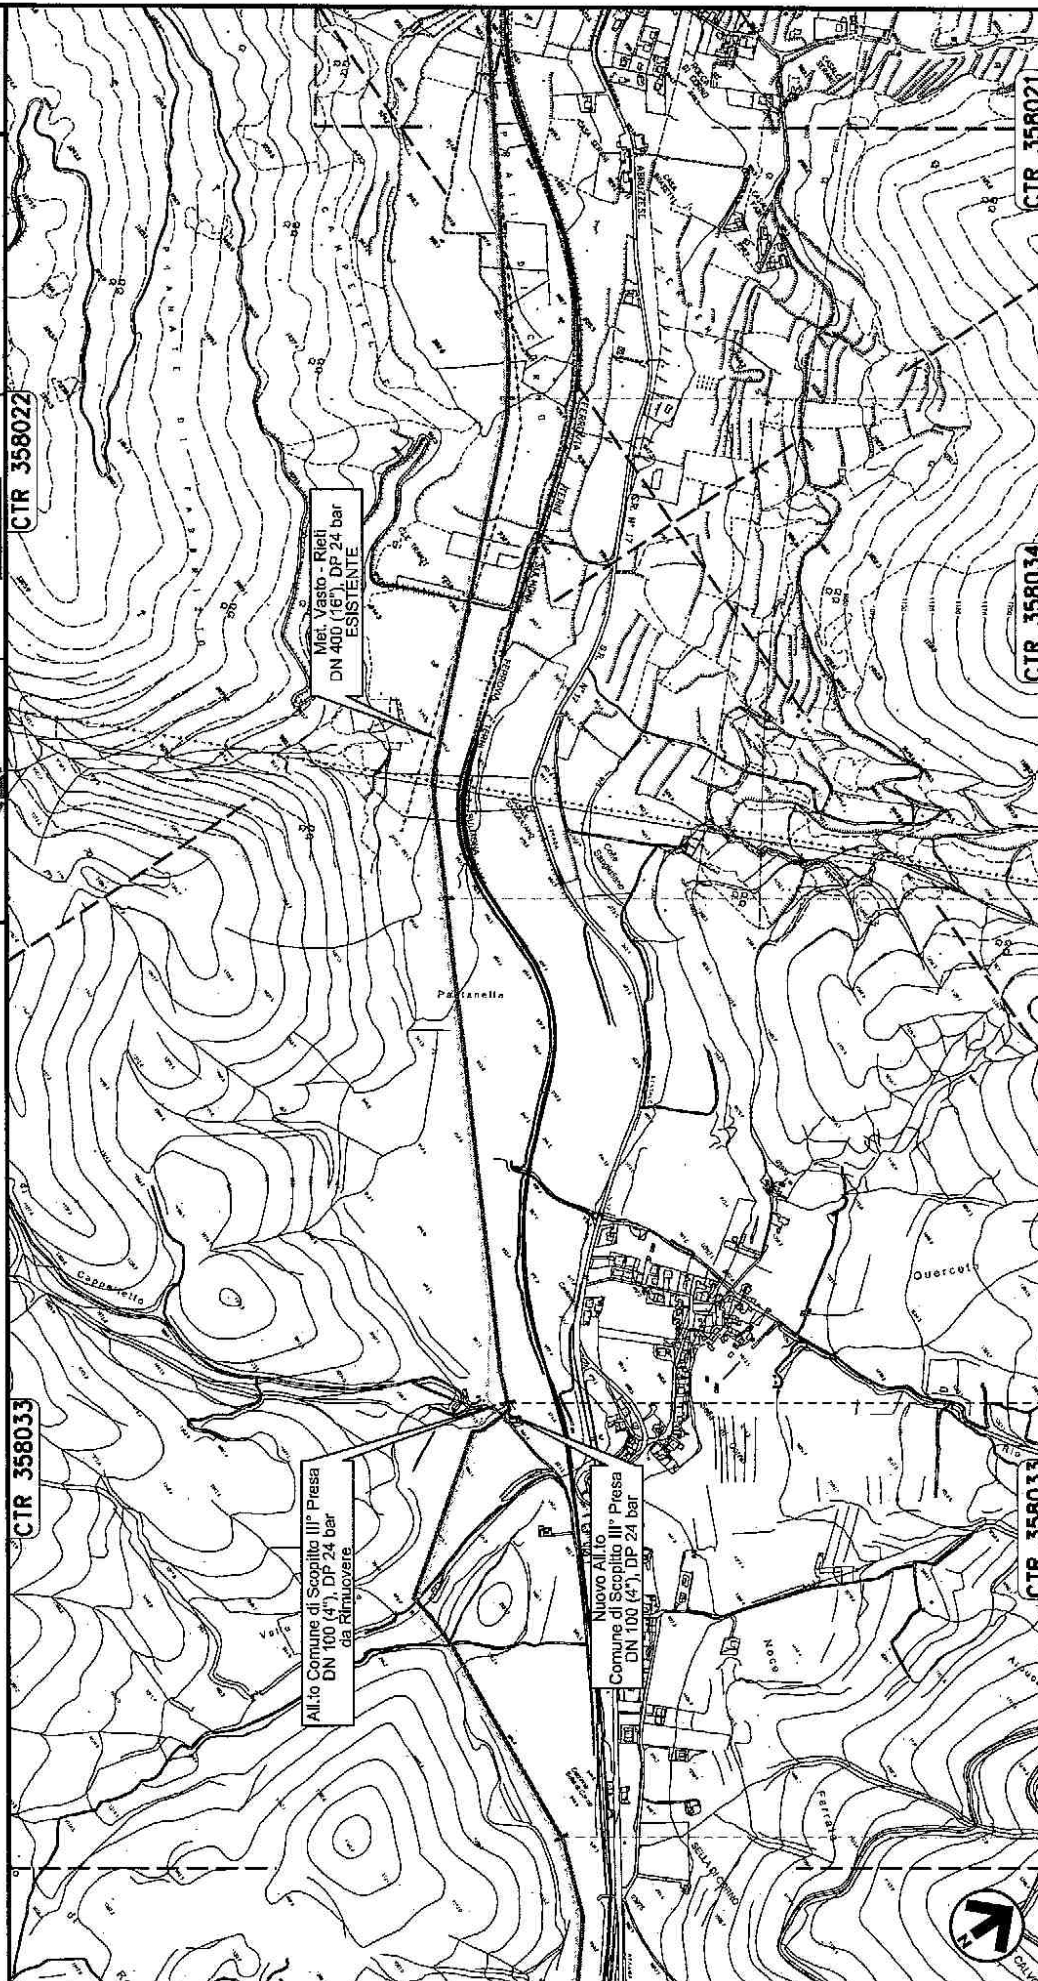


96 97

SCORPITO
L'AQUILA

86


ANTRODOCO
RIETI

66

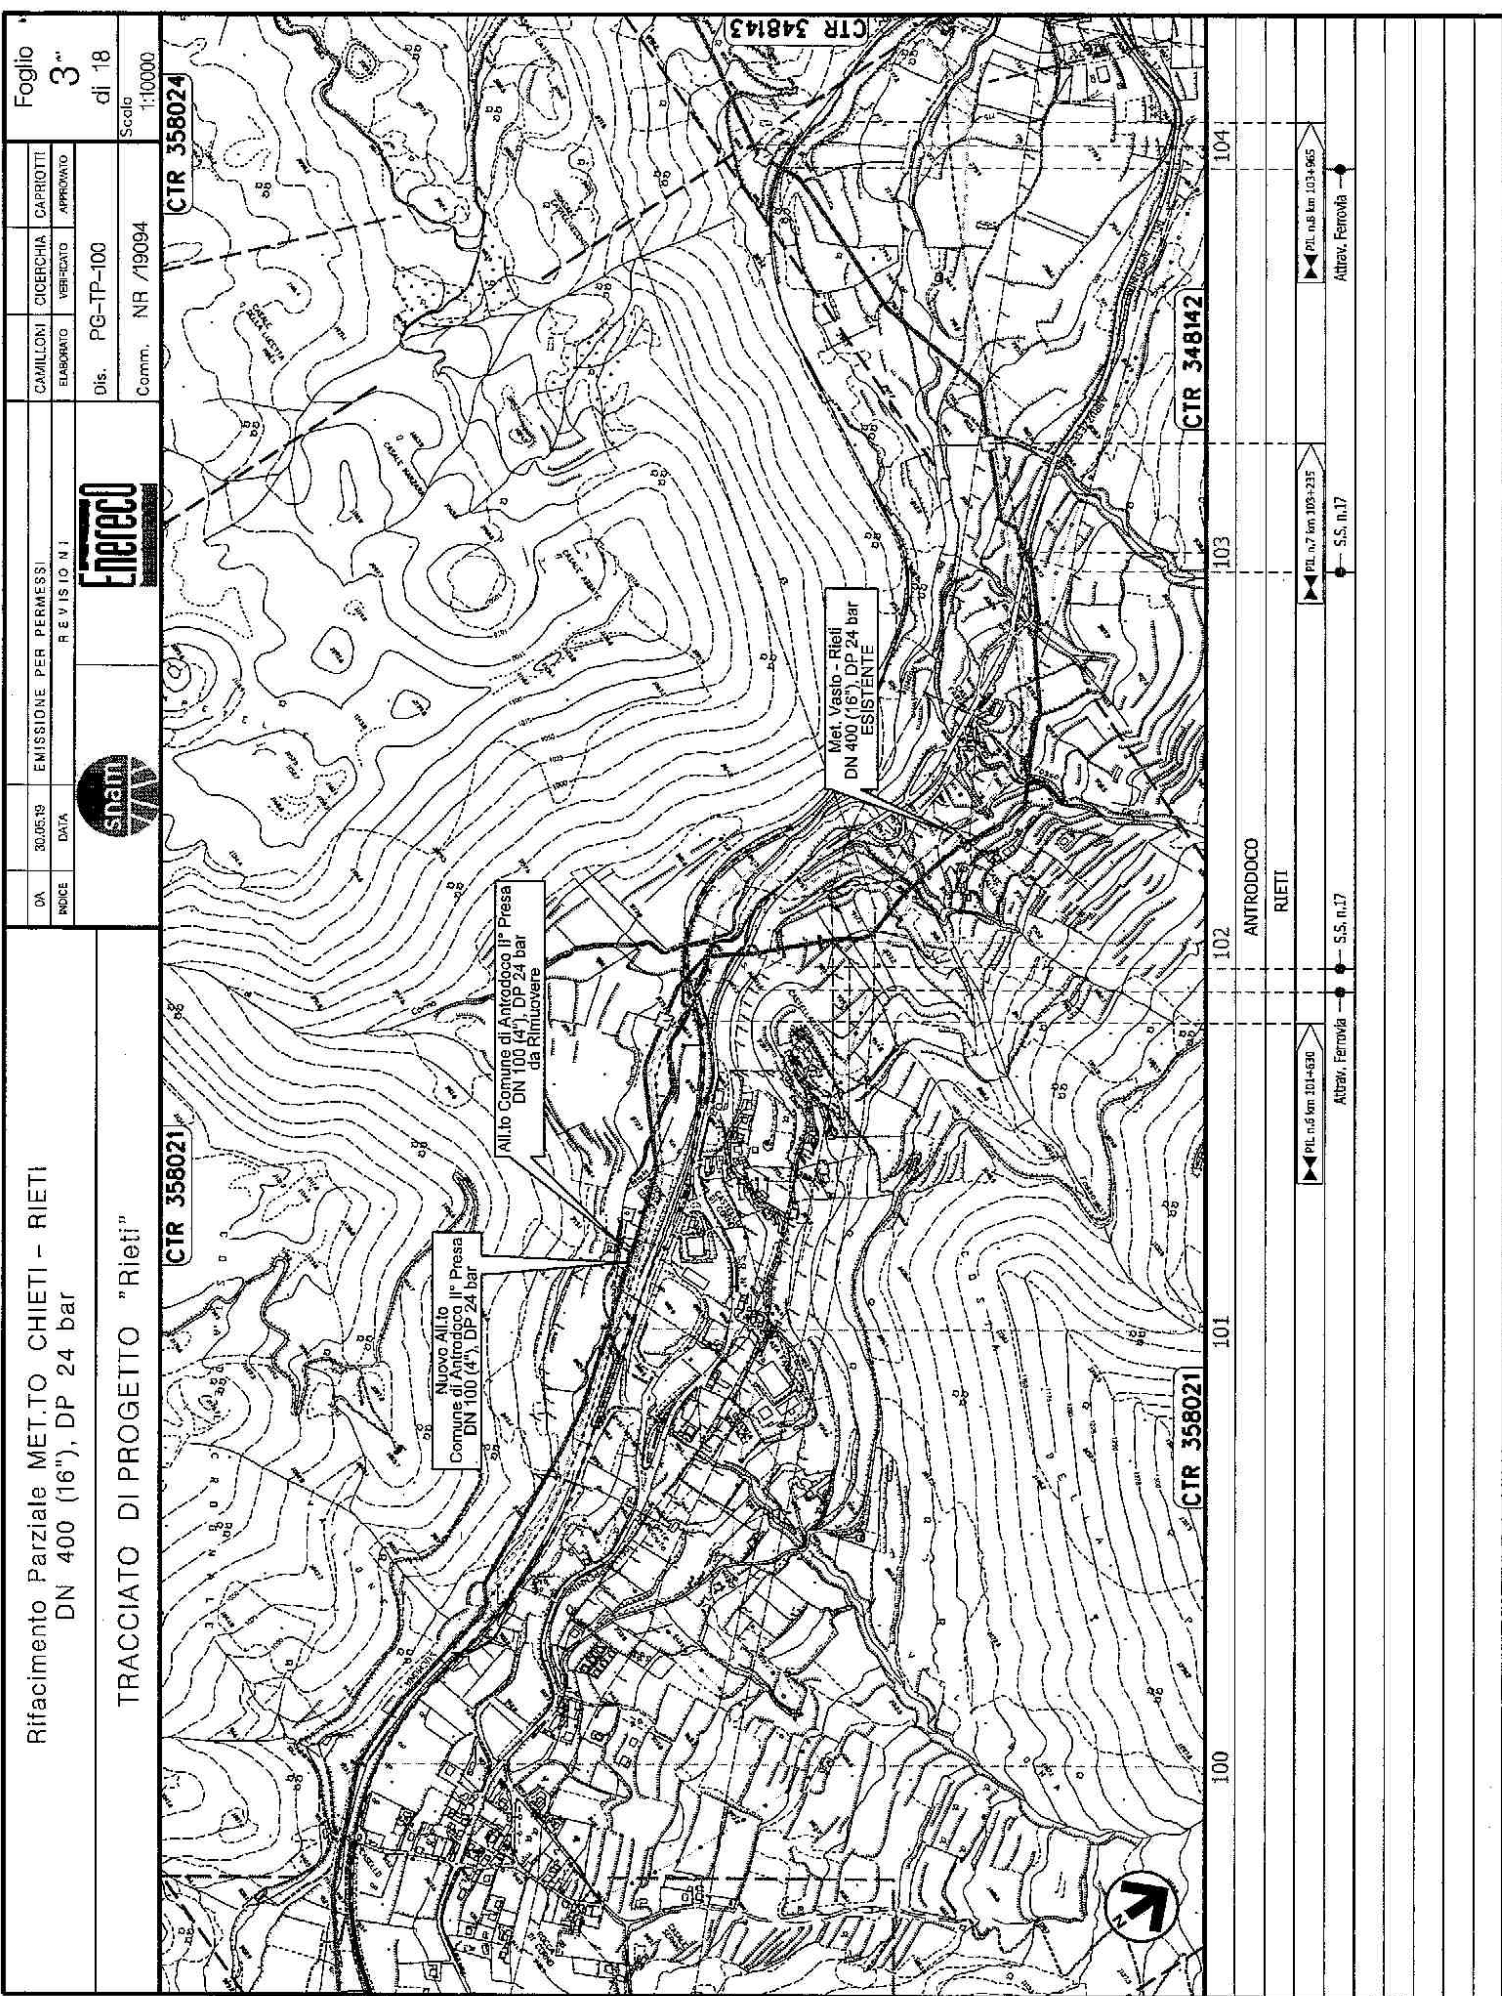



Rifacimento Parziale MET.TO CHIETI - RIETI DN 400 (16''), DP 24 bar		Foglio 3° di 18			
TRACCIATO DI PROGETTO "Rieti"		Scala 1:10000			
DA 30.05.19	EMISSIONE PER PERMESSI	CAMILLONI	CICERCHIA	Dis. PG-TP-100	Comm. NR /19094
INDICE	DATA	ELABORATO	VERIFICATO		
snam		Enereco			

CIR 350021	101	102	103	104
		ANTRODOCCHIO		
		RIETI		

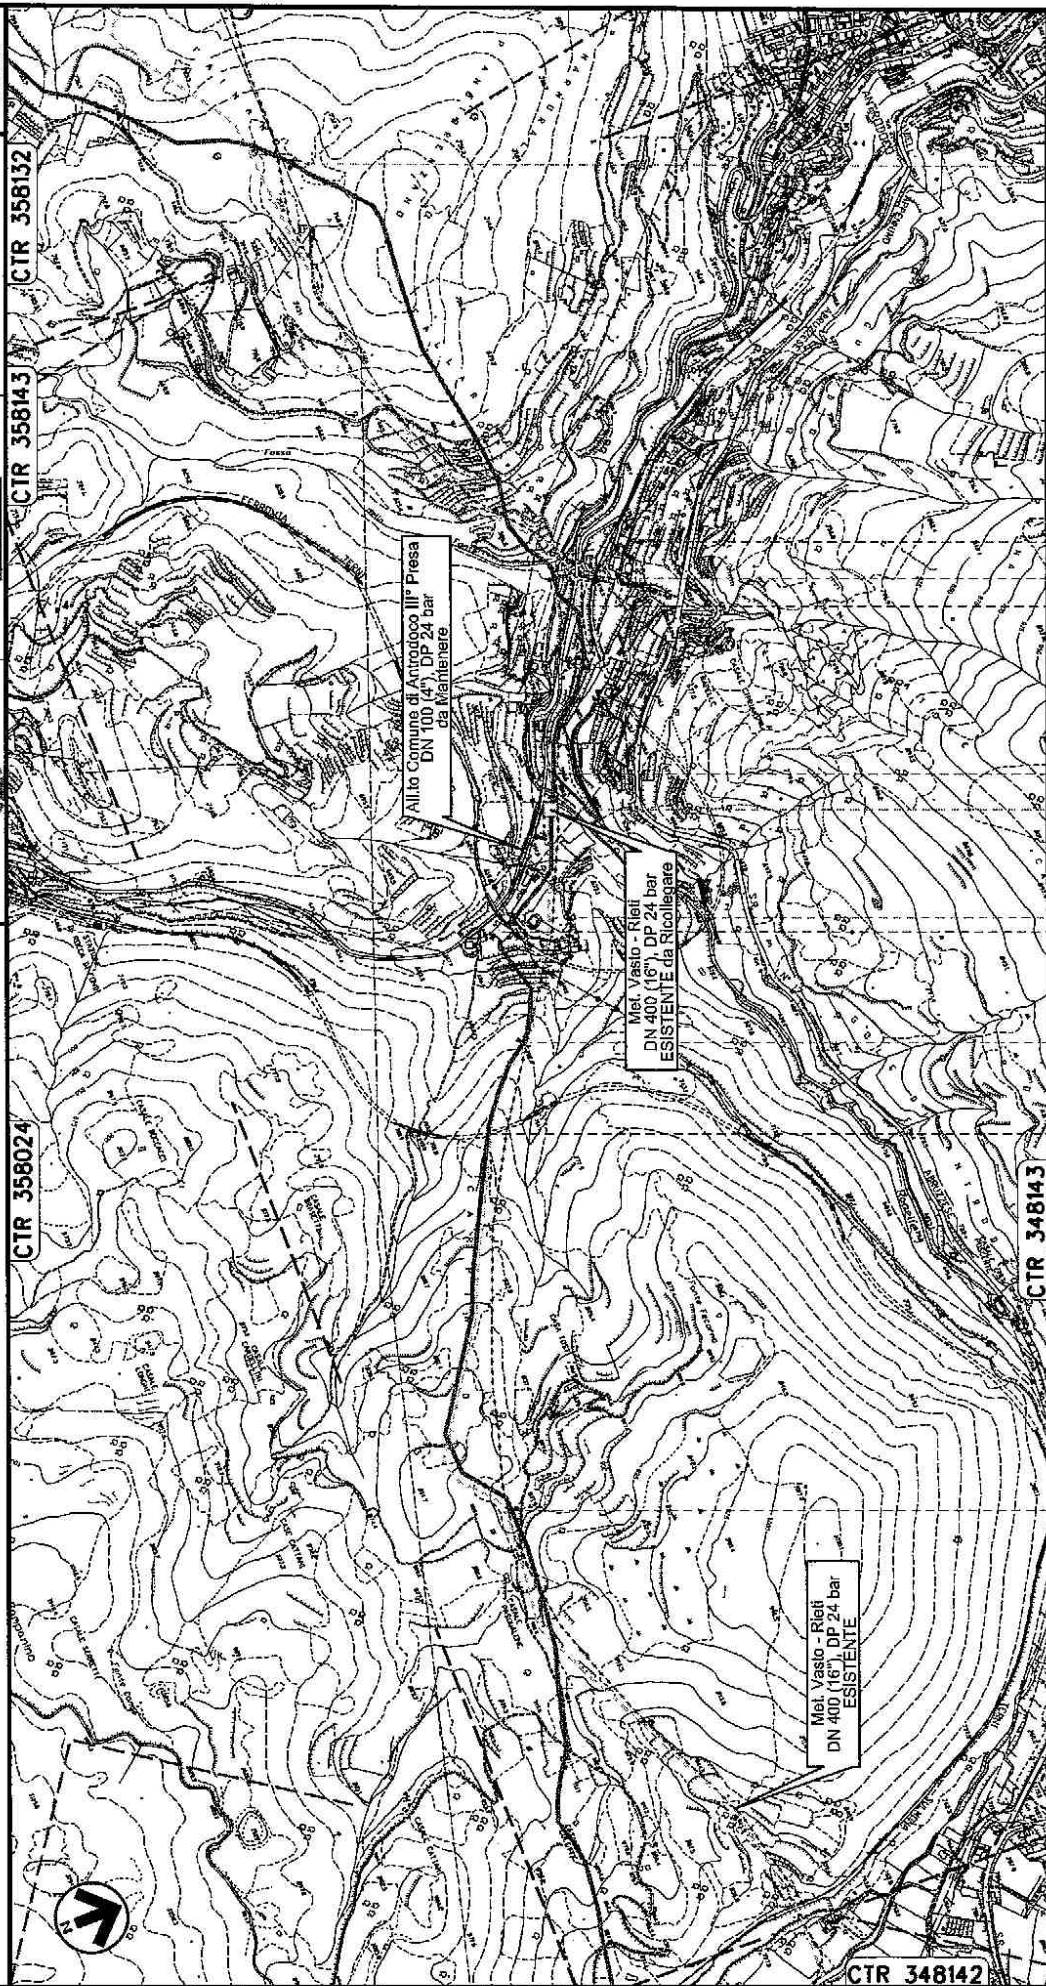
[illegible]

Enercol

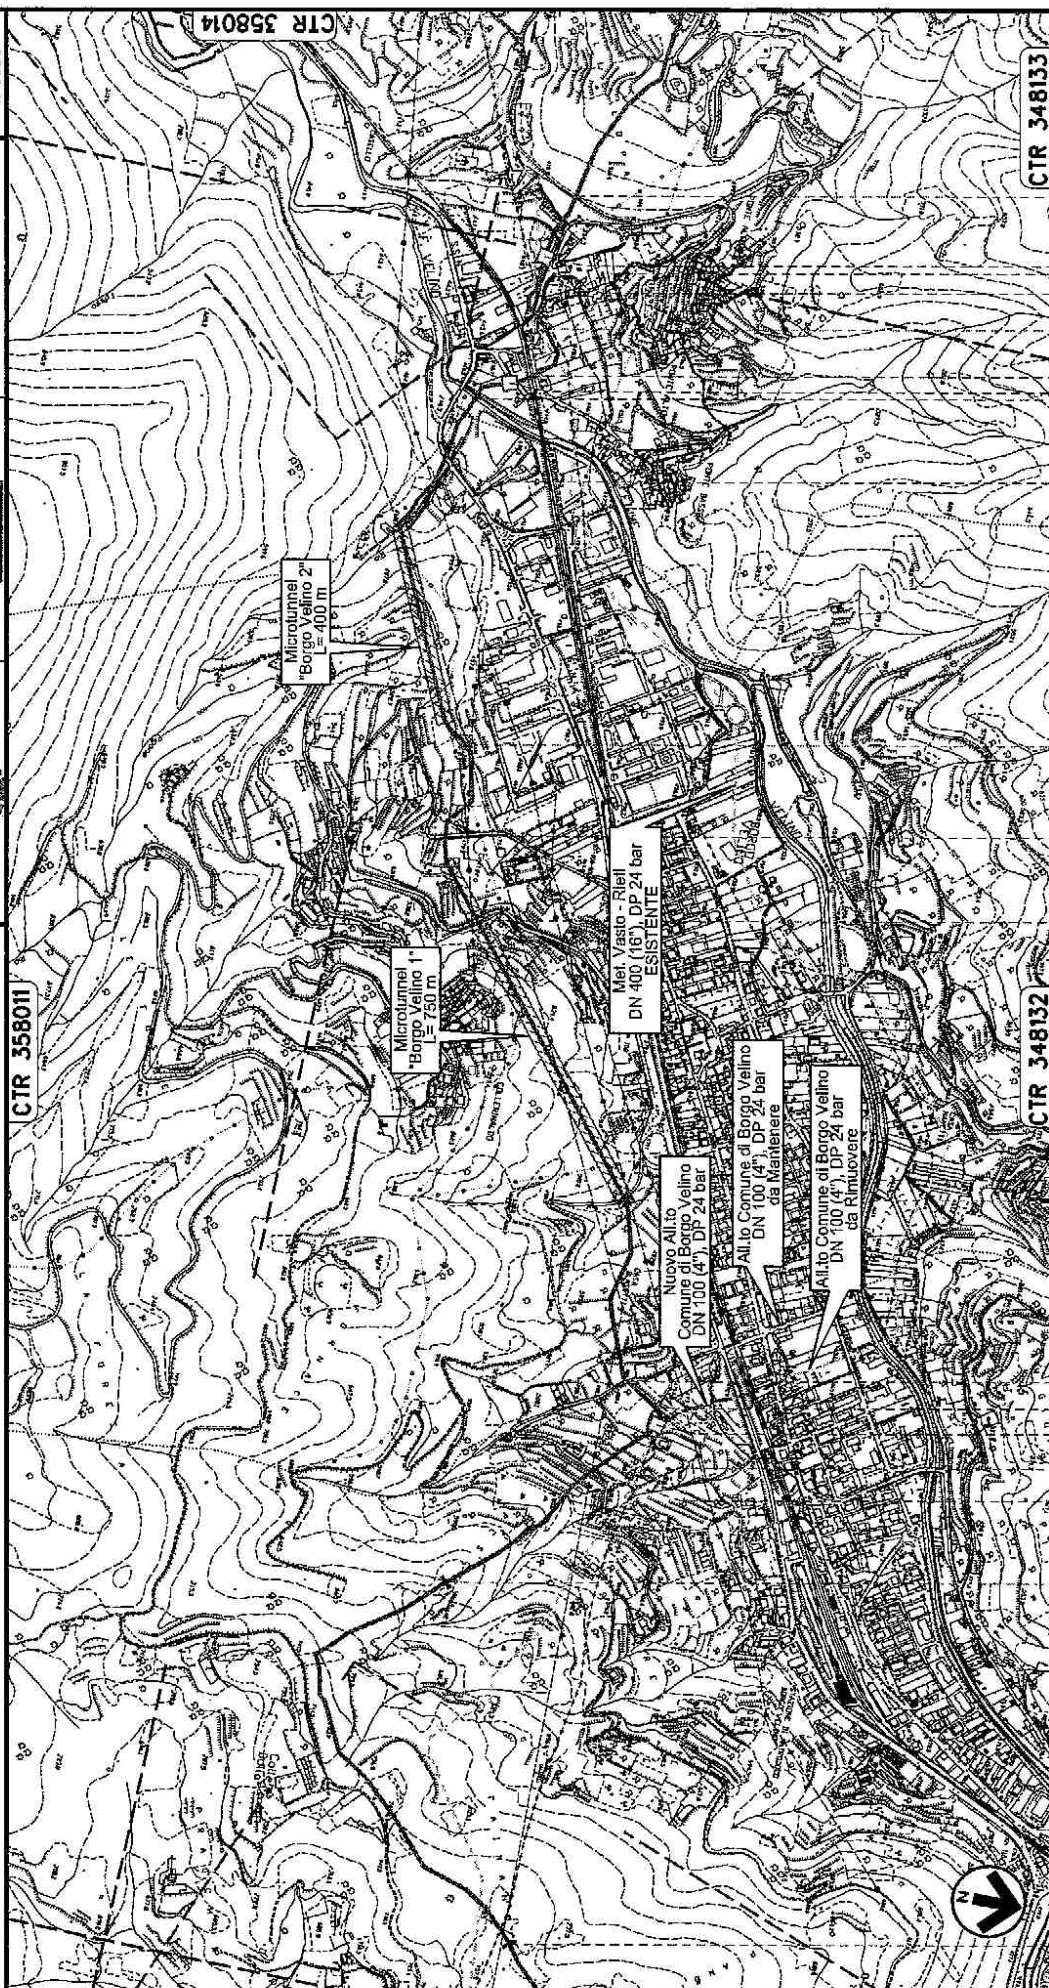[illegible]

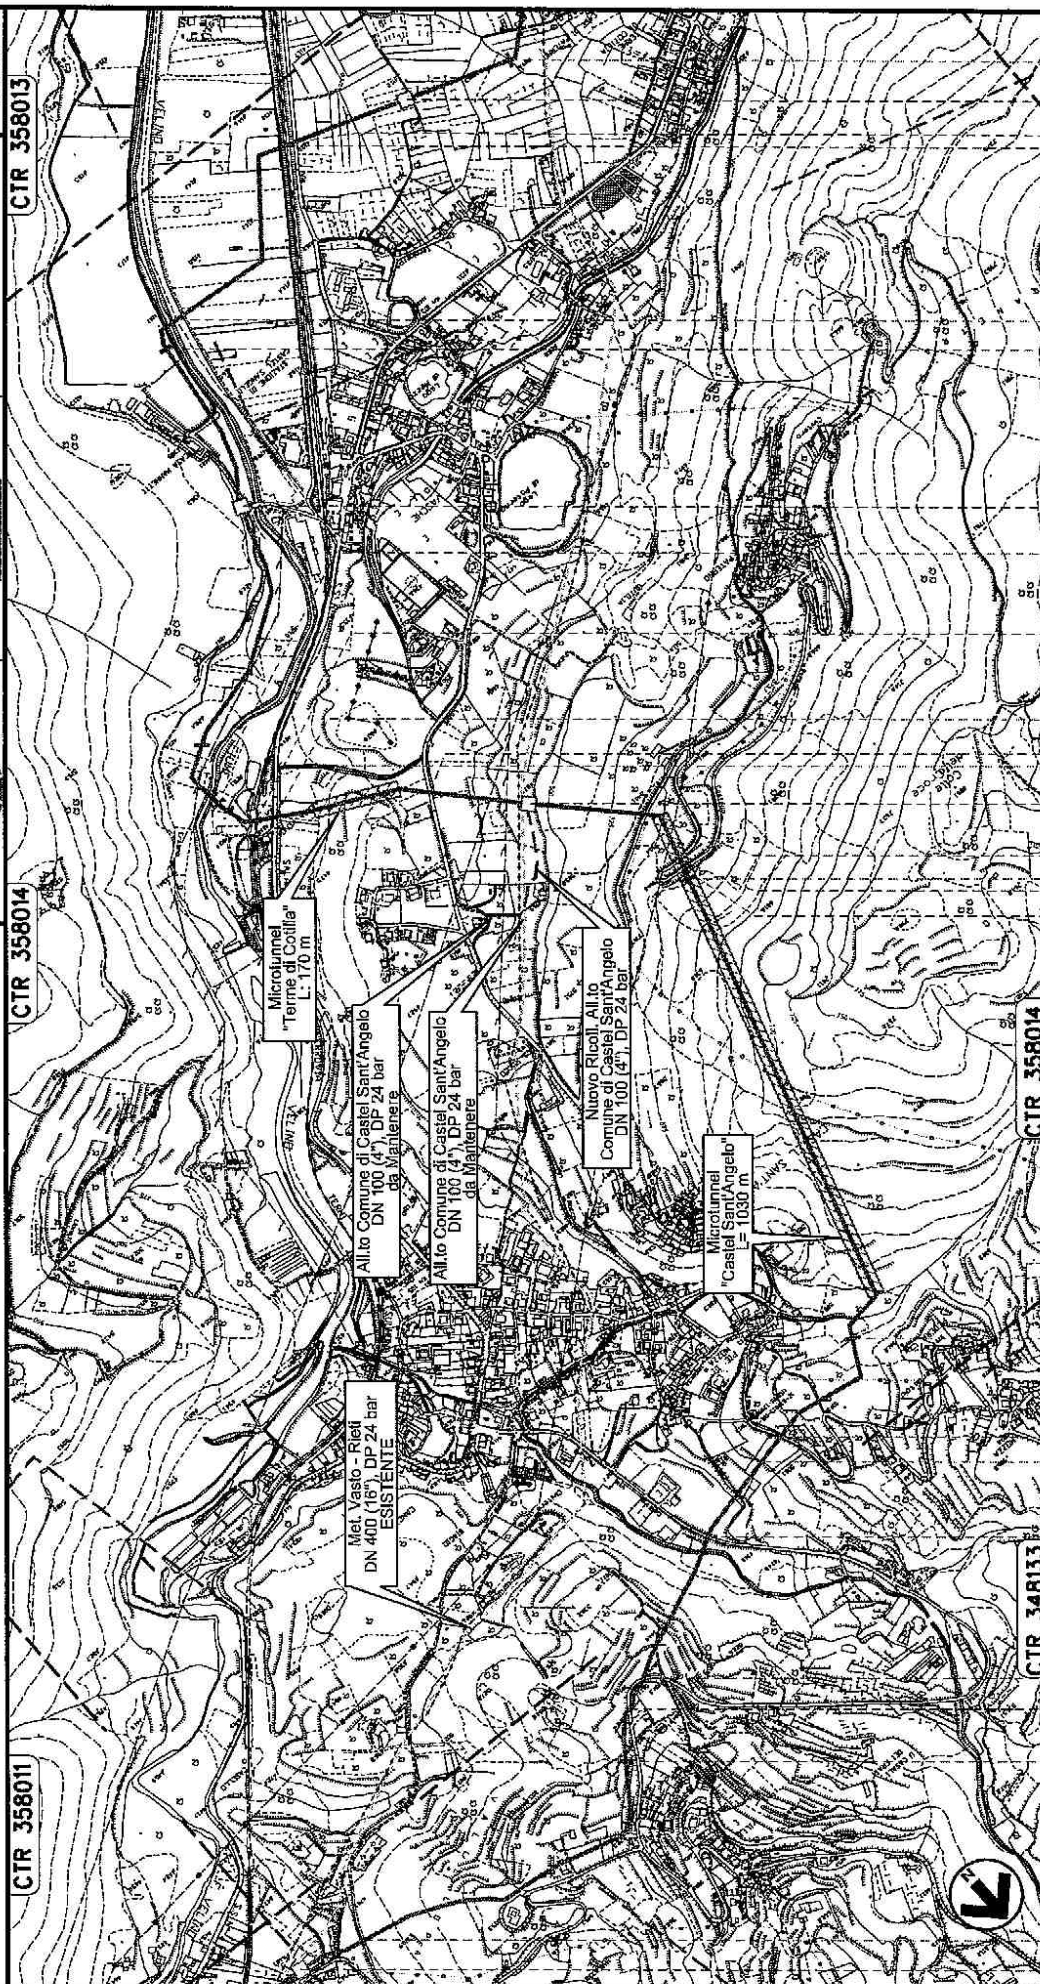



Rifacimento Parziale MET.TO CHIETI - RIETI DN 400 (16"), DP 24 bar				DA 30.05.18 REDAZIONE				EMISSIONE PER PERMESSI REVISIONI				CAMILIONI ELABORATO				CICCHIA VERIFICATO				CAPRIOTTI APPROVATO				Foglio 7 di 18			
TRACCIATO DI PROGETTO "Rieti"												D.S. PG-TP-100												Scale 1:10000			
CTIR 358013												CTIR 357042												Comm. NR /19094			
snam												Energeco															

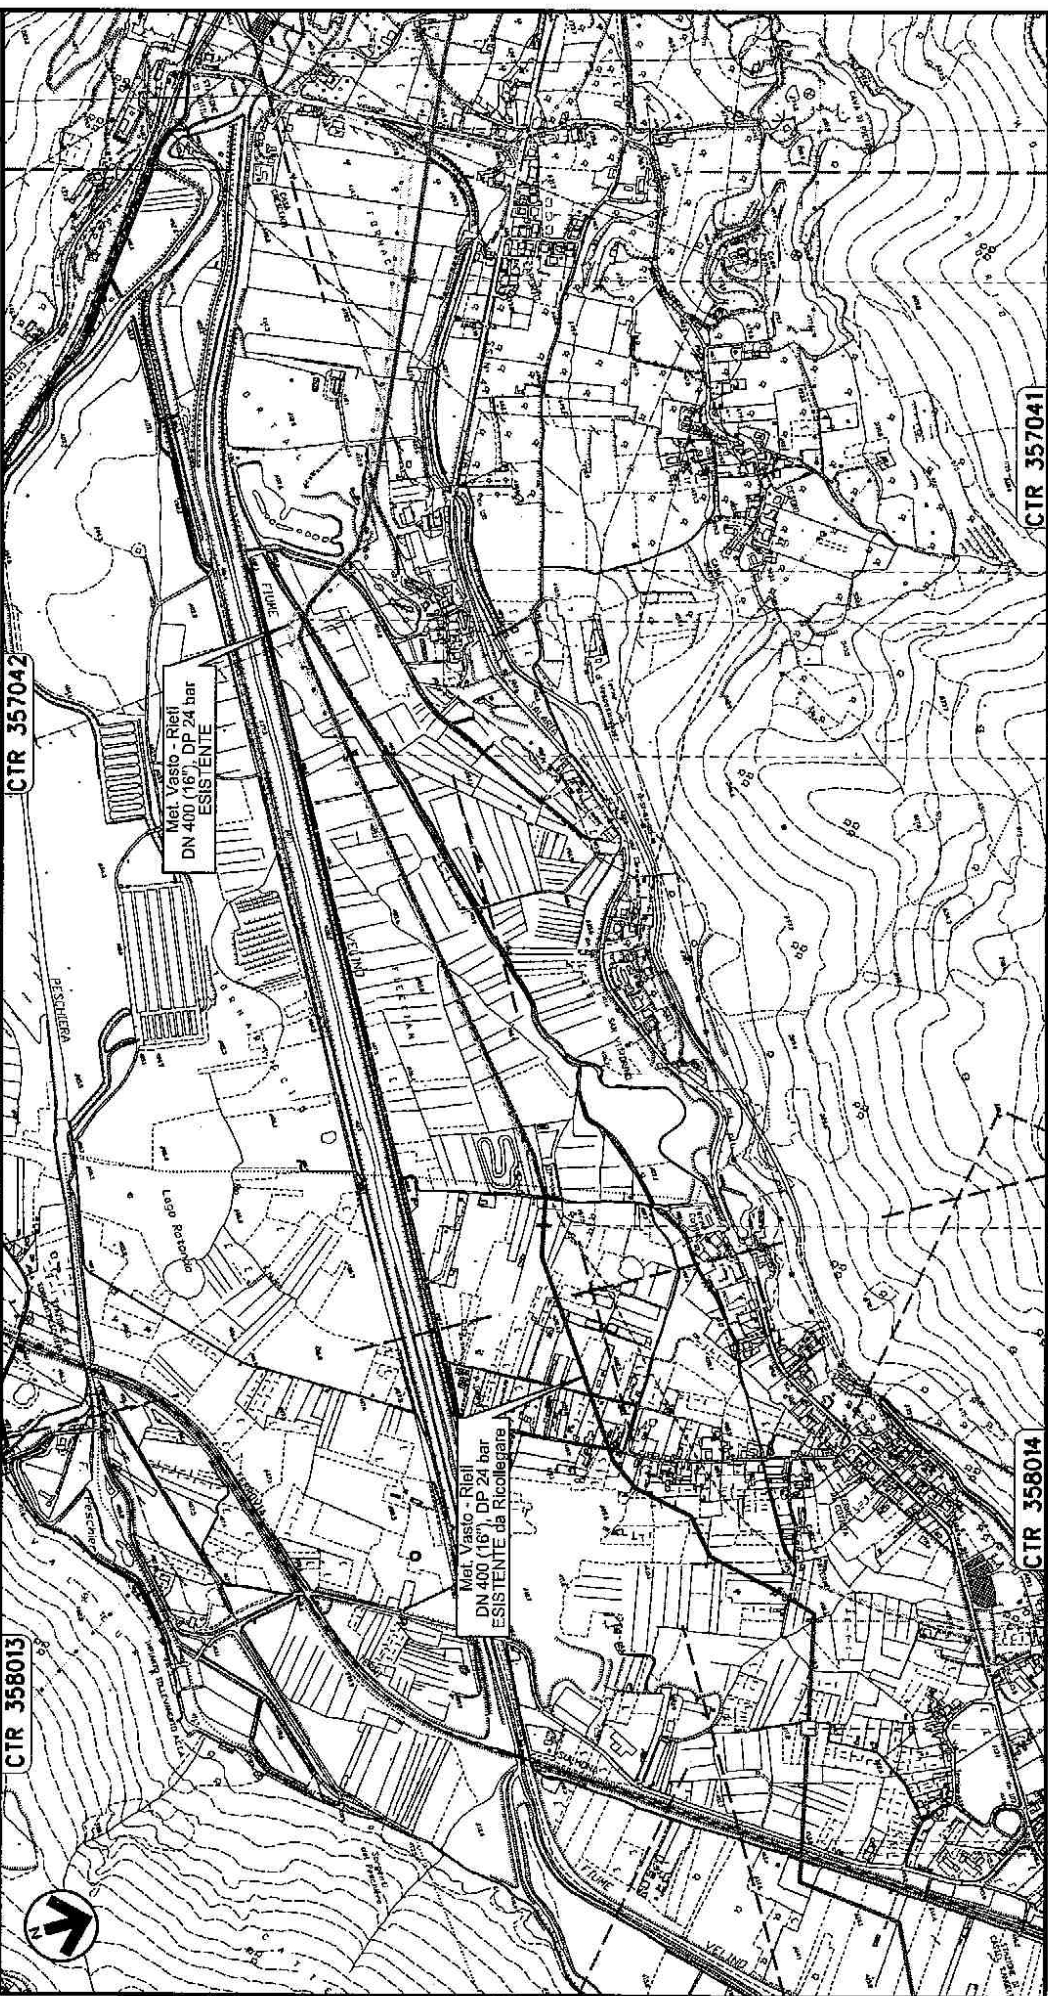

118	119	120	121
CASTEL SANT'ANGELO	RIETI	CITTADUCALE	
Atrav. Farovla	Canale	Canale	Via Villaggio Collina
1003 mt			
PIR n.13 km 117+750			
Via Roma			

TRACCIATO DI PROGETTO "Rieti"

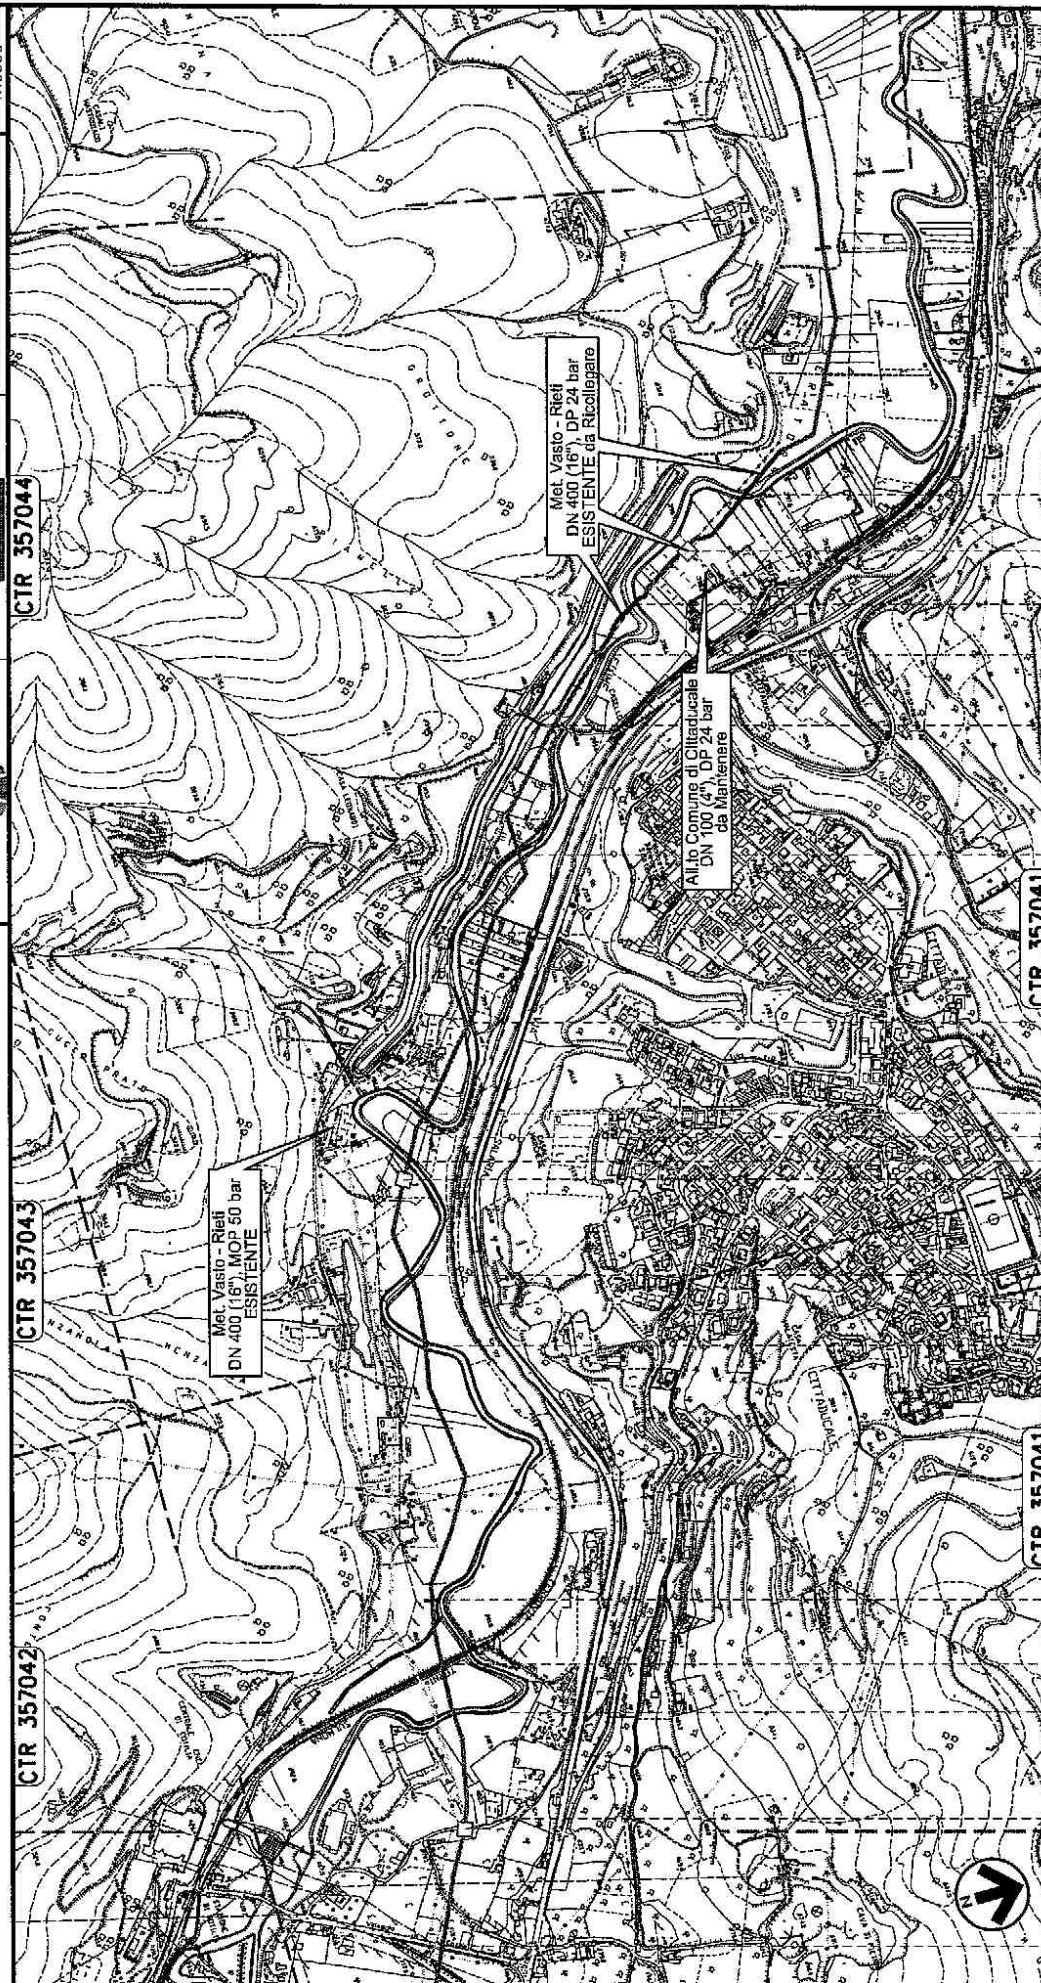[illegible]

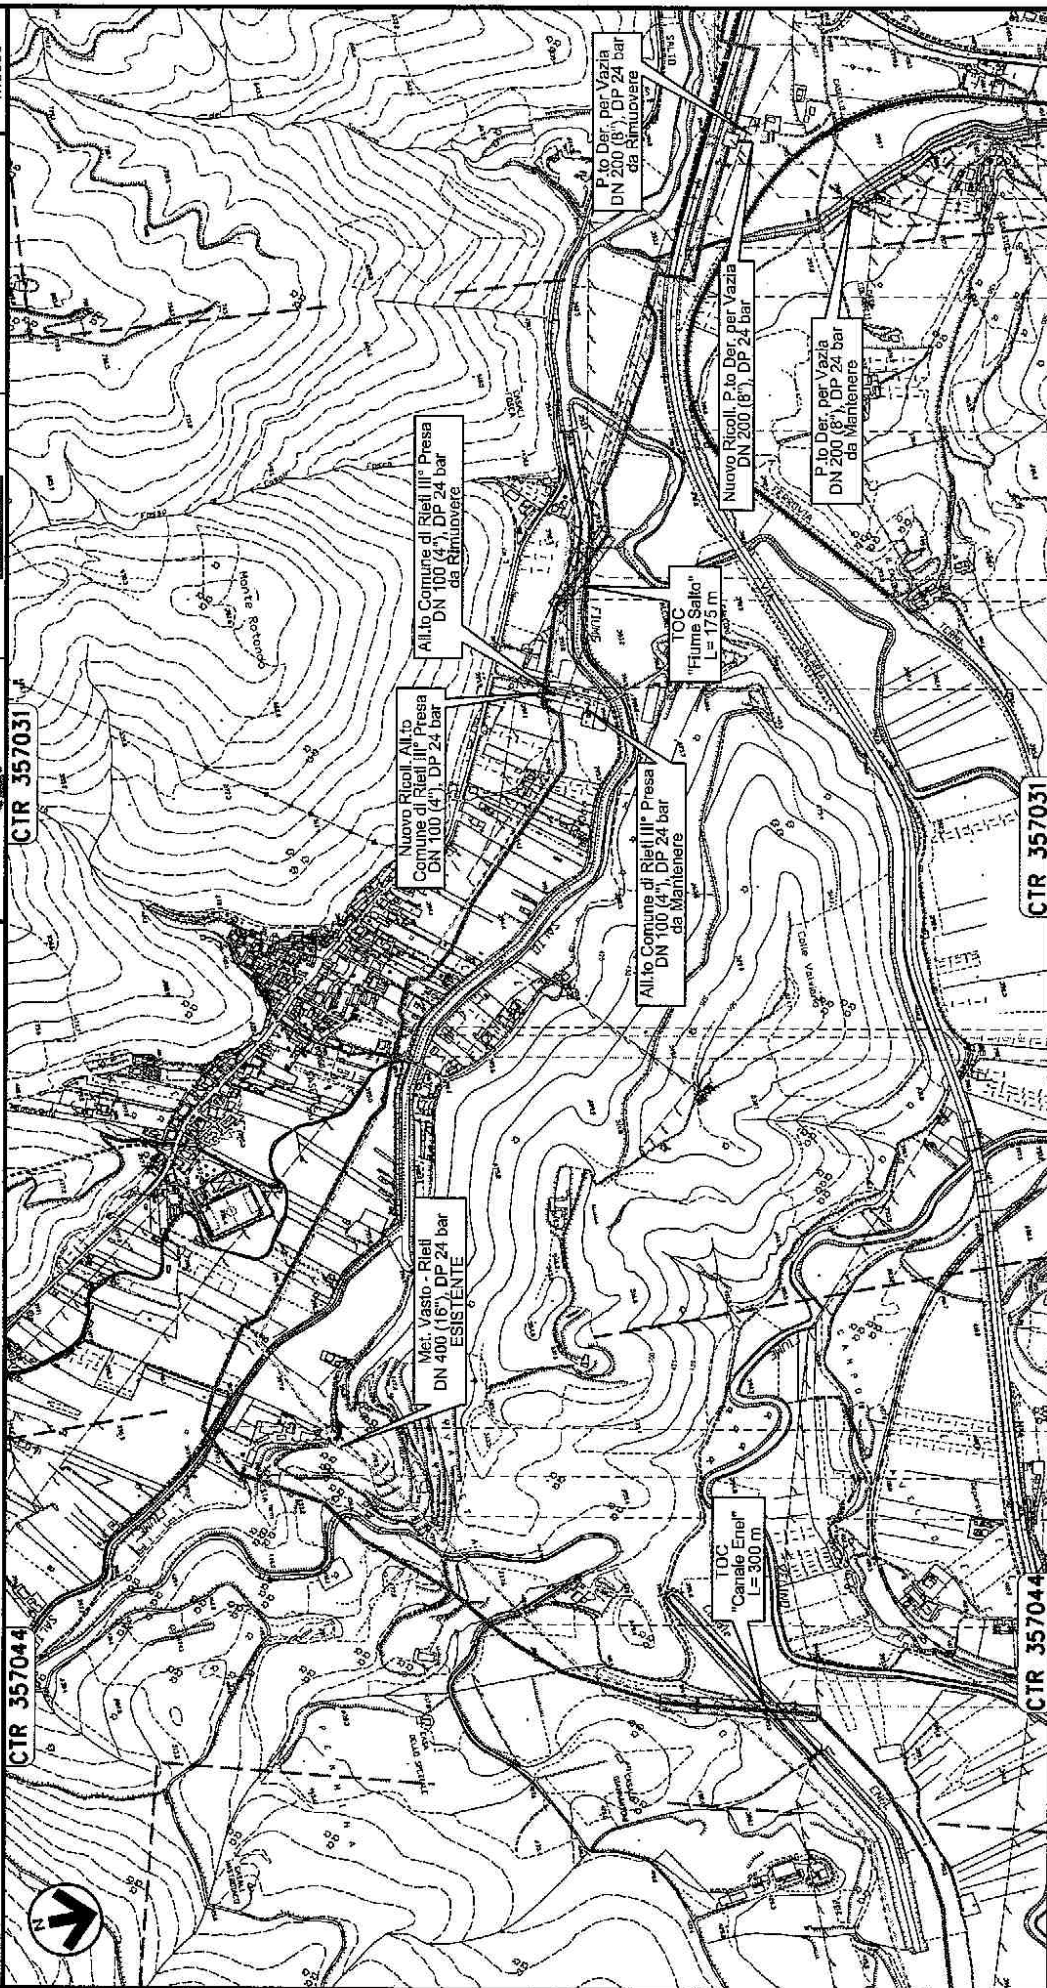[illegible]

Rifacimento Parziale MET. CHIETI - RIETI
DN 400 (16"), DP 24 bar

TRACCIATO DI PROGETTO "Rieti"

QA

INDICE

30.05.19

DATA

EMISSIONE PER PERMESSI

REVISIONI

CAMILLONI

ELABORATO

CICERCHIA

VERIFICATO

CAPIROTTI

APPROVATO

Dis.

PG-TP-100

Comm.

NR /19094

Foglio

11

di 18

Scala

1:10000





LEGENDA

SIMBOLOGIA CARTOGRAFICA

- Metanodotto in progetto

Implanti di linea in progetto
- Metanodotto in esercizio da ricollegare

Implanti di opere connesse in progetto
- Metanodotto in progetto 48" Surnona - Foligno

Implanti di linea da porre fuori esercizio e recuperare
- Metanodotto e opere connesse da porre fuori esercizio e recuperare

Implanti di linea in esercizio
- Metanodotti in esercizio

Gallerie, Tunnel, Mini-Microtunnel, Raise Boring, T.O.C. e Direct Pipe.
- Opere connesse in progetto
- Limite sovrapposizione fogli

SIMBOLOGIA MECCANICA

- Punto di intercettazione di linea (P.I.L.)
- Punto di intercettazione di derivazione importante (P.I.D.I.)
- Punto di intercettazione di derivazione semplice con stacco da P.I.L. (P.I.D.S.)
- Punto di intercettazione e derivazione semplice con stacco da Linea (P.I.D.S.)
- Punto di intercettazione con discaggio di allacciamento (P.I.D.A.)
- Punto predisposto per il discaggio di allacciamento (P.P.D.A.)
- Punto di sezionamento elettrico terminale (P.S.E.T.)
- Stazione predisposta per lancio e ricevimento PIG
- Impianto di riduzione/regolazione della pressione

Progressiva chilometrica	N.
Comuni	
Province	
Impianti	
Attraversamenti	
Ricollegamenti Tratti Esistenti	

TRACCIATO DI PROGETTO "Rieti"


0+000	0+112
-------	-------

ANTRODOCO

RIETI

PIDA n.8 km 0+005

CTB 358021

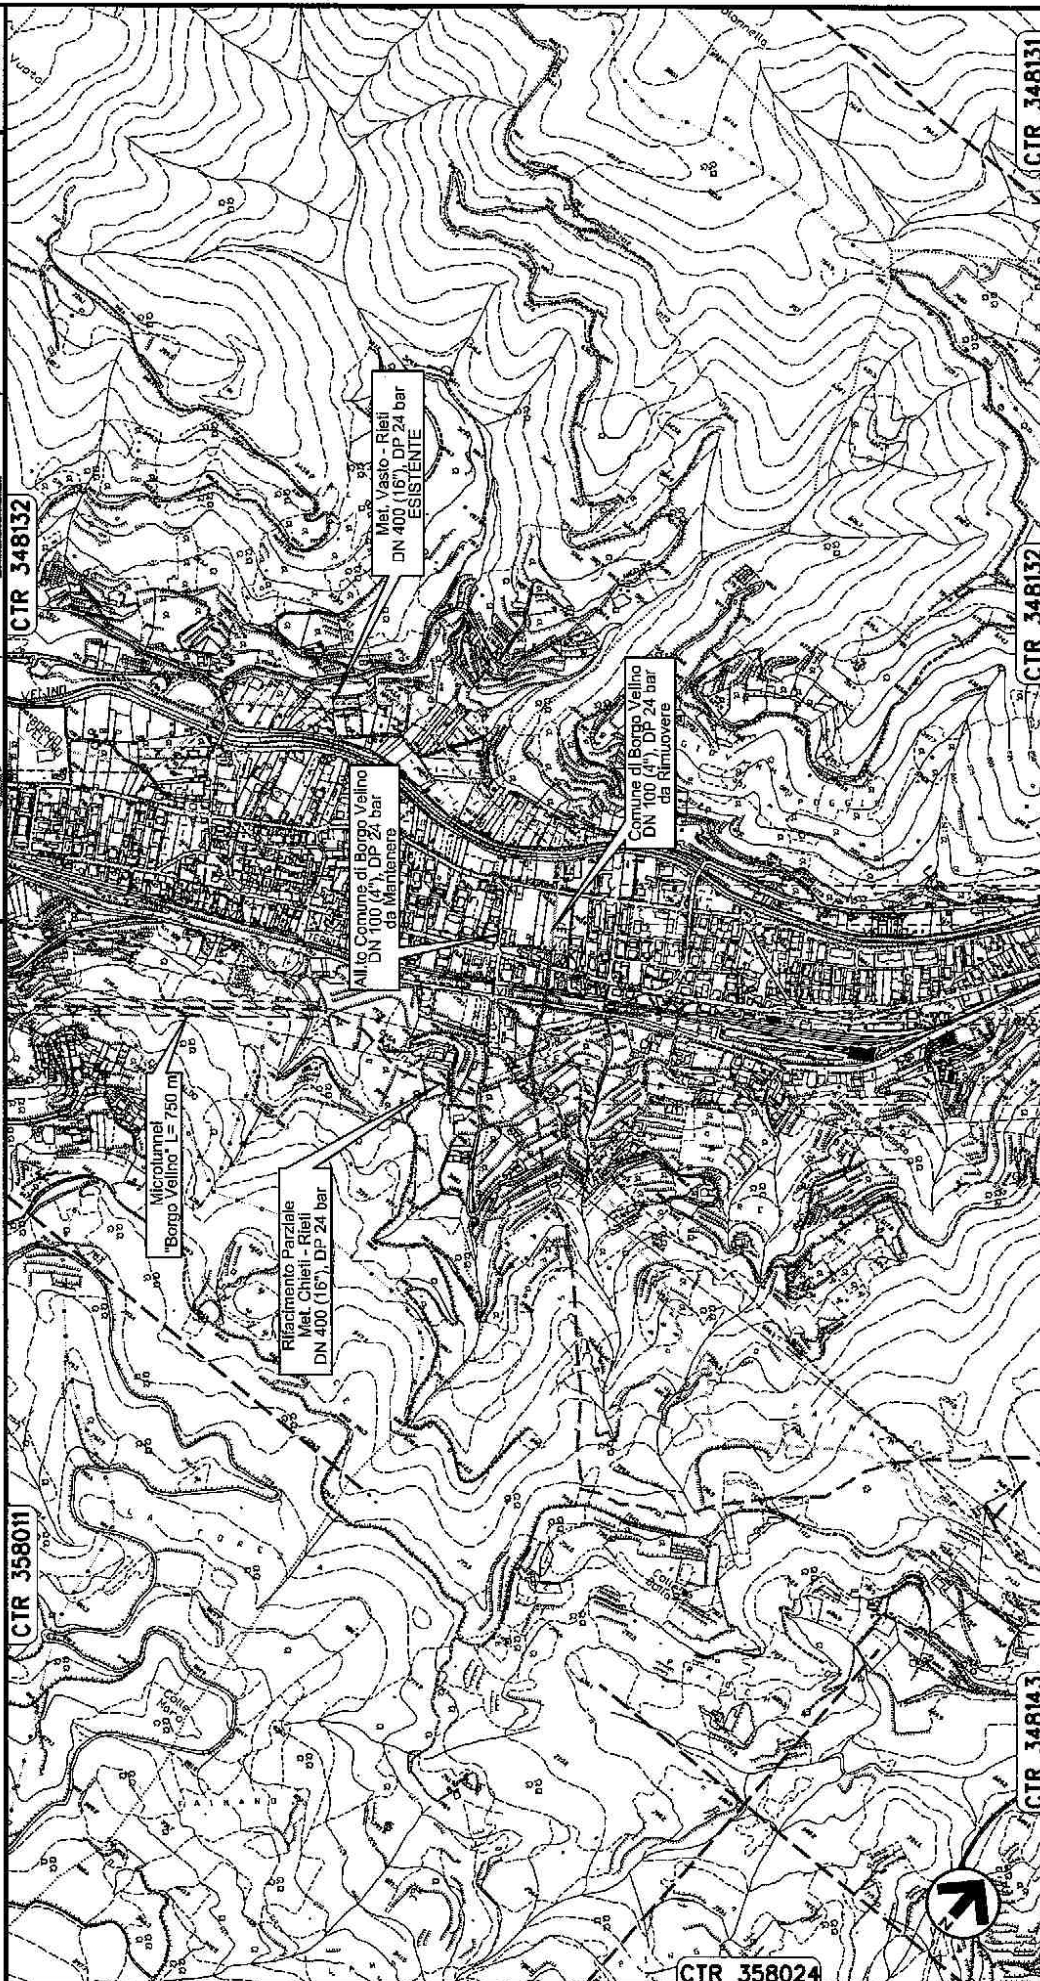

0+000	BORGIO VELINO	●	ANTRODOCO			0+275
			RIETI			
S.S. n. 4	●	Altav. Ferone	●	Via della Stazione		

TRACCIATO DI PROGETTO "Rieti"

Energy



0+000 0+094

RIETI

RIETI

CTR 357031

LEGENDA

SIMBOLOGIA CARTOGRAFICA

-  Opere connesse in progetto
-  Metanodotto in progetto
-  Metanodotto in esercizio da ricollegare
-  Metanodotto in progetto 48"
-  Sulmona - Foligno
-  Metanodotto e opere connesse da porre fuor'esercizio e recuperare
-  Metanodotti in esercizio
-  Limite sovrapposizione fogli
-  Impianti di opere connesse in progetto
-  Impianti di linea in progetto
-  Impianti di linea da porre fuor'esercizio e recuperare
-  Impianti di linea in esercizio
-  Gallerie, Tunnel, Mini-Microtunnel, Raise Boring, T.O.C. e Direct Pipe.

SIMBOLOGIA MECCANICA

-  Punto di intercettazione di linea (P.I.L.)
-  Punto di intercettazione di derivazione importante (P.I.D.I.)
-  Punto di intercettazione di derivazione semplice con stacco da P.I.L. (P.I.D.S.)
-  Punto di intercettazione e derivazione semplice con stacco da Linea (P.I.D.S.)
-  Punto di intercettazione con discaggio di allacciamento (P.I.D.A.)
-  Punto predisposto per il discaggio di allacciamento (P.P.D.A.)
-  Punto di sezionamento elettrico terminale (P.S.E.T.)
-  Stazione predisposta per lancio e ricevimento PIG
-  Impianto di riduzione/regolazione della pressione

Progressiva chilometrica	N.
Comuni	
Province	
Impianti	
Attraversamenti	
Ricollamenti Tratti Esistenti	