




**COMUNE DI
MONSAMPIETRO MORICO**

INQUADRAMENTO TERRITORIALE

DEMOLIZIONE E RIMOZIONE DEL PONTE INTERCOMUNALE TRA I COMUNI DI BELMONTE PICENO E MONSAMPIETRO MORICO CROLLATO ALL'INTERNO DELL'ALVEO DEL TORRENTE ETE VIVO E SISTEMAZIONE TRATTO FLUVIALE ANTE OPERAM CON RIPROFILATURA E FORTIFICAZIONE ARGINALE

STRALCIO PLANIMETRICO CARTA C.T.R. REGIONALE - scala 1:10000

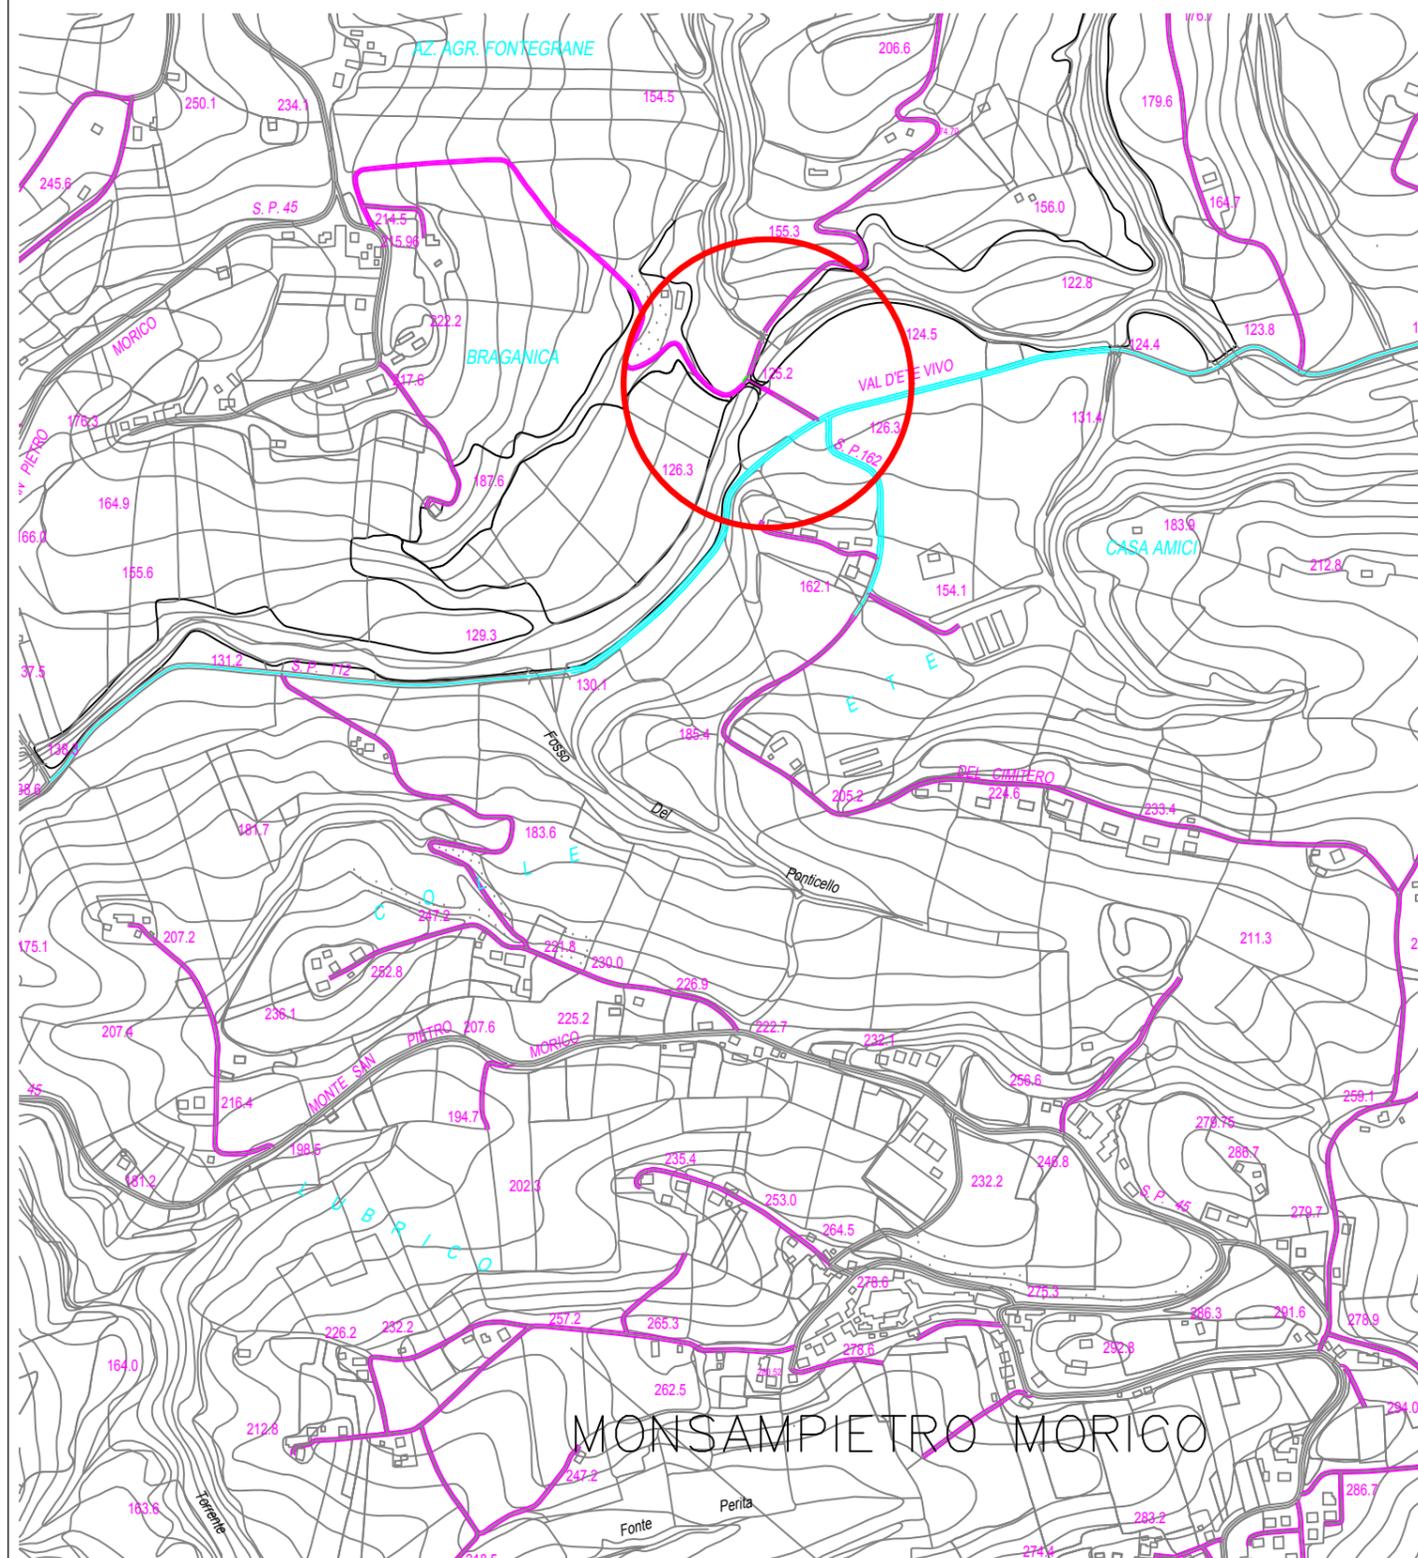

FOTOGRAMMETRIA DELLA ZONA - scala 1:5000

