




**COMUNE DI  
MONSAMPIETRO MORICO**


# STATO DI FATTO E DI PROGETTO

DEMOLIZIONE E RIMOZIONE DEL PONTE INTERCOMUNALE TRA I COMUNI DI BELMONTE PICENO E MONSAMPIETRO MORICO CROLLATO ALL'INTERNO DELL'ALVEO DEL TORRENTE ETE VIVO E SISTEMAZIONE TRATTO FLUVIALE ANTE OPERAM CON RIPROFILATURA E FORTIFICAZIONE ARGINALE


STATO DI FATTO - scala 1:500

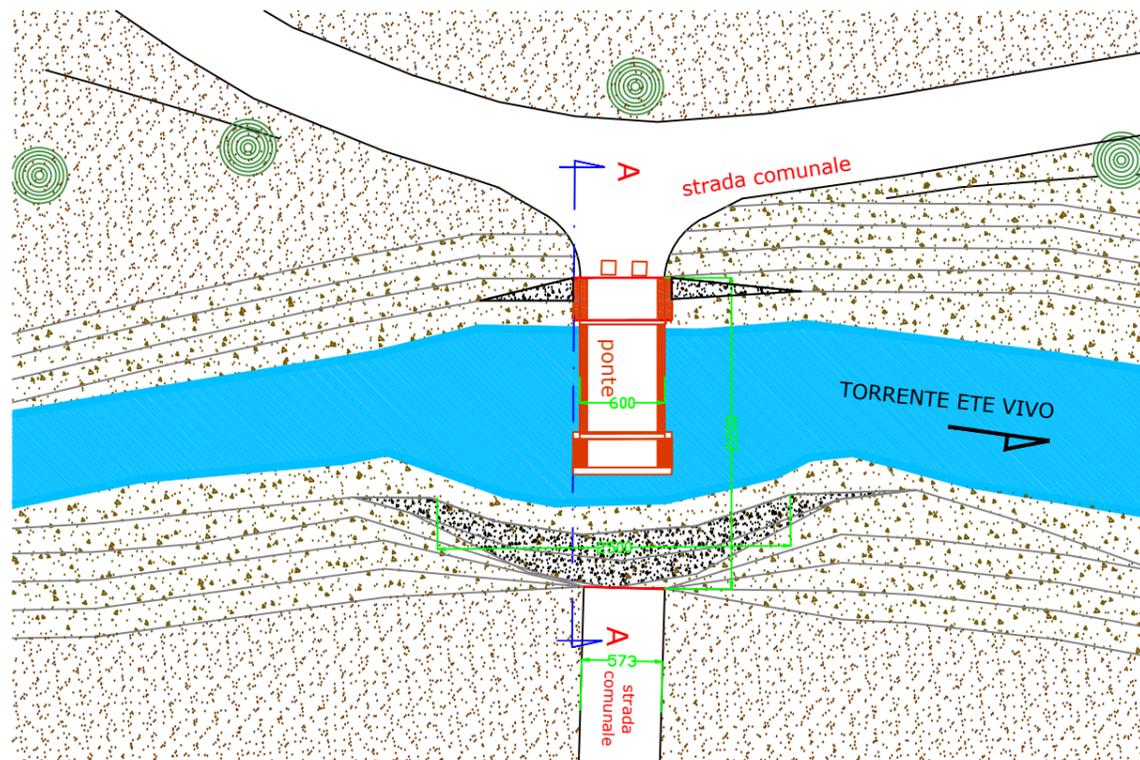

scala 1:200

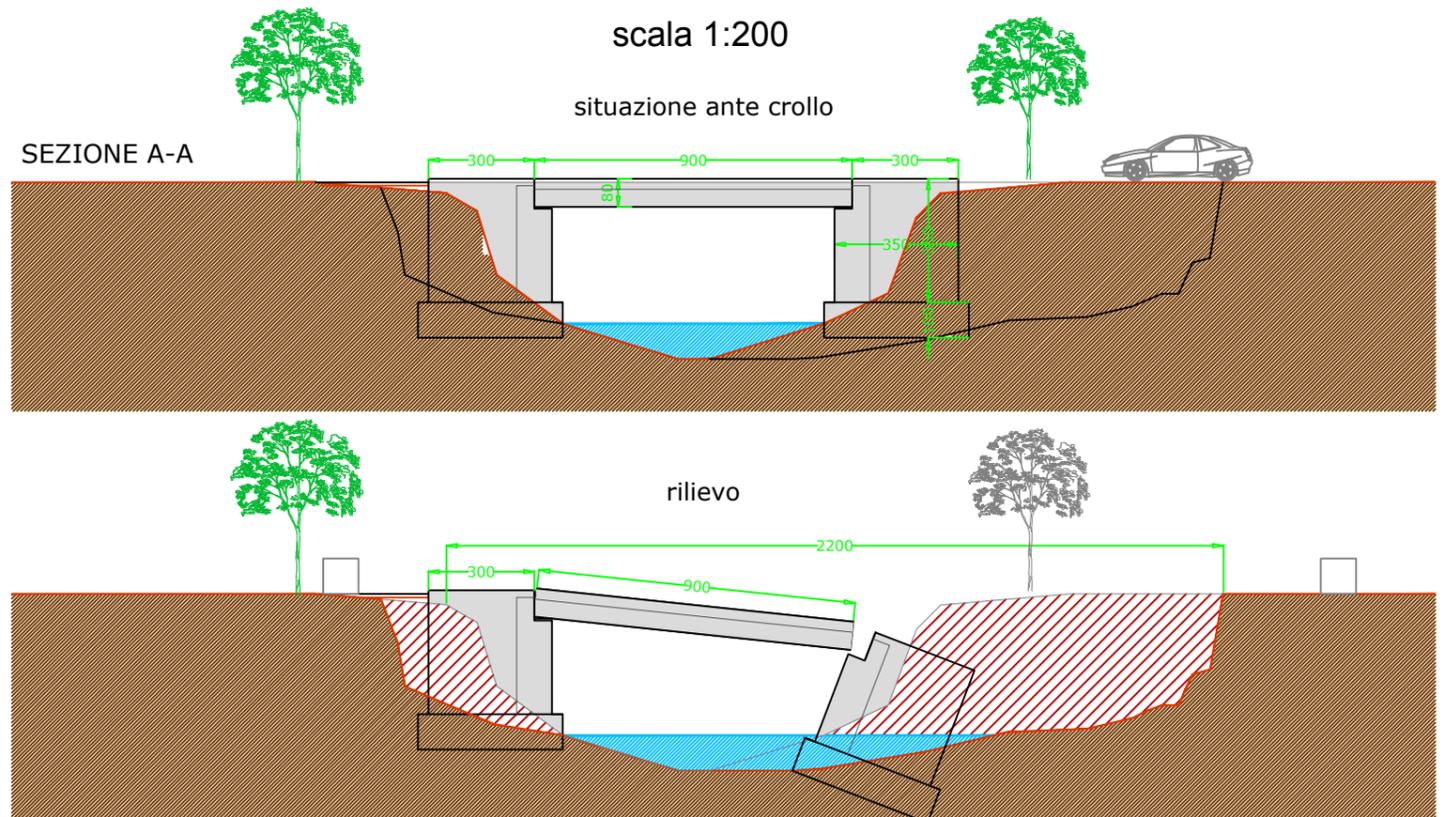

STATO DI PROGETTO - scala 1:500

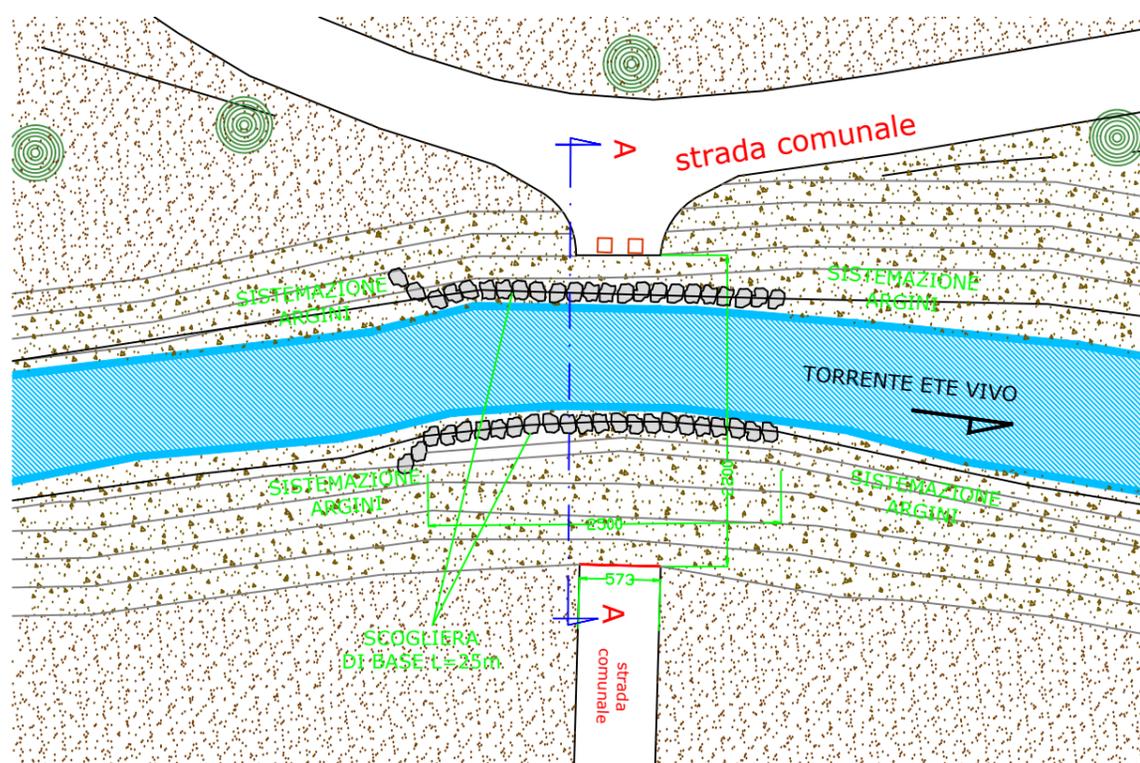

scala 1:200

