


**ALLEGATO ALL'ORDINANZA  
N. 43 R.G. DEL 29-04-2017**

N=-3800

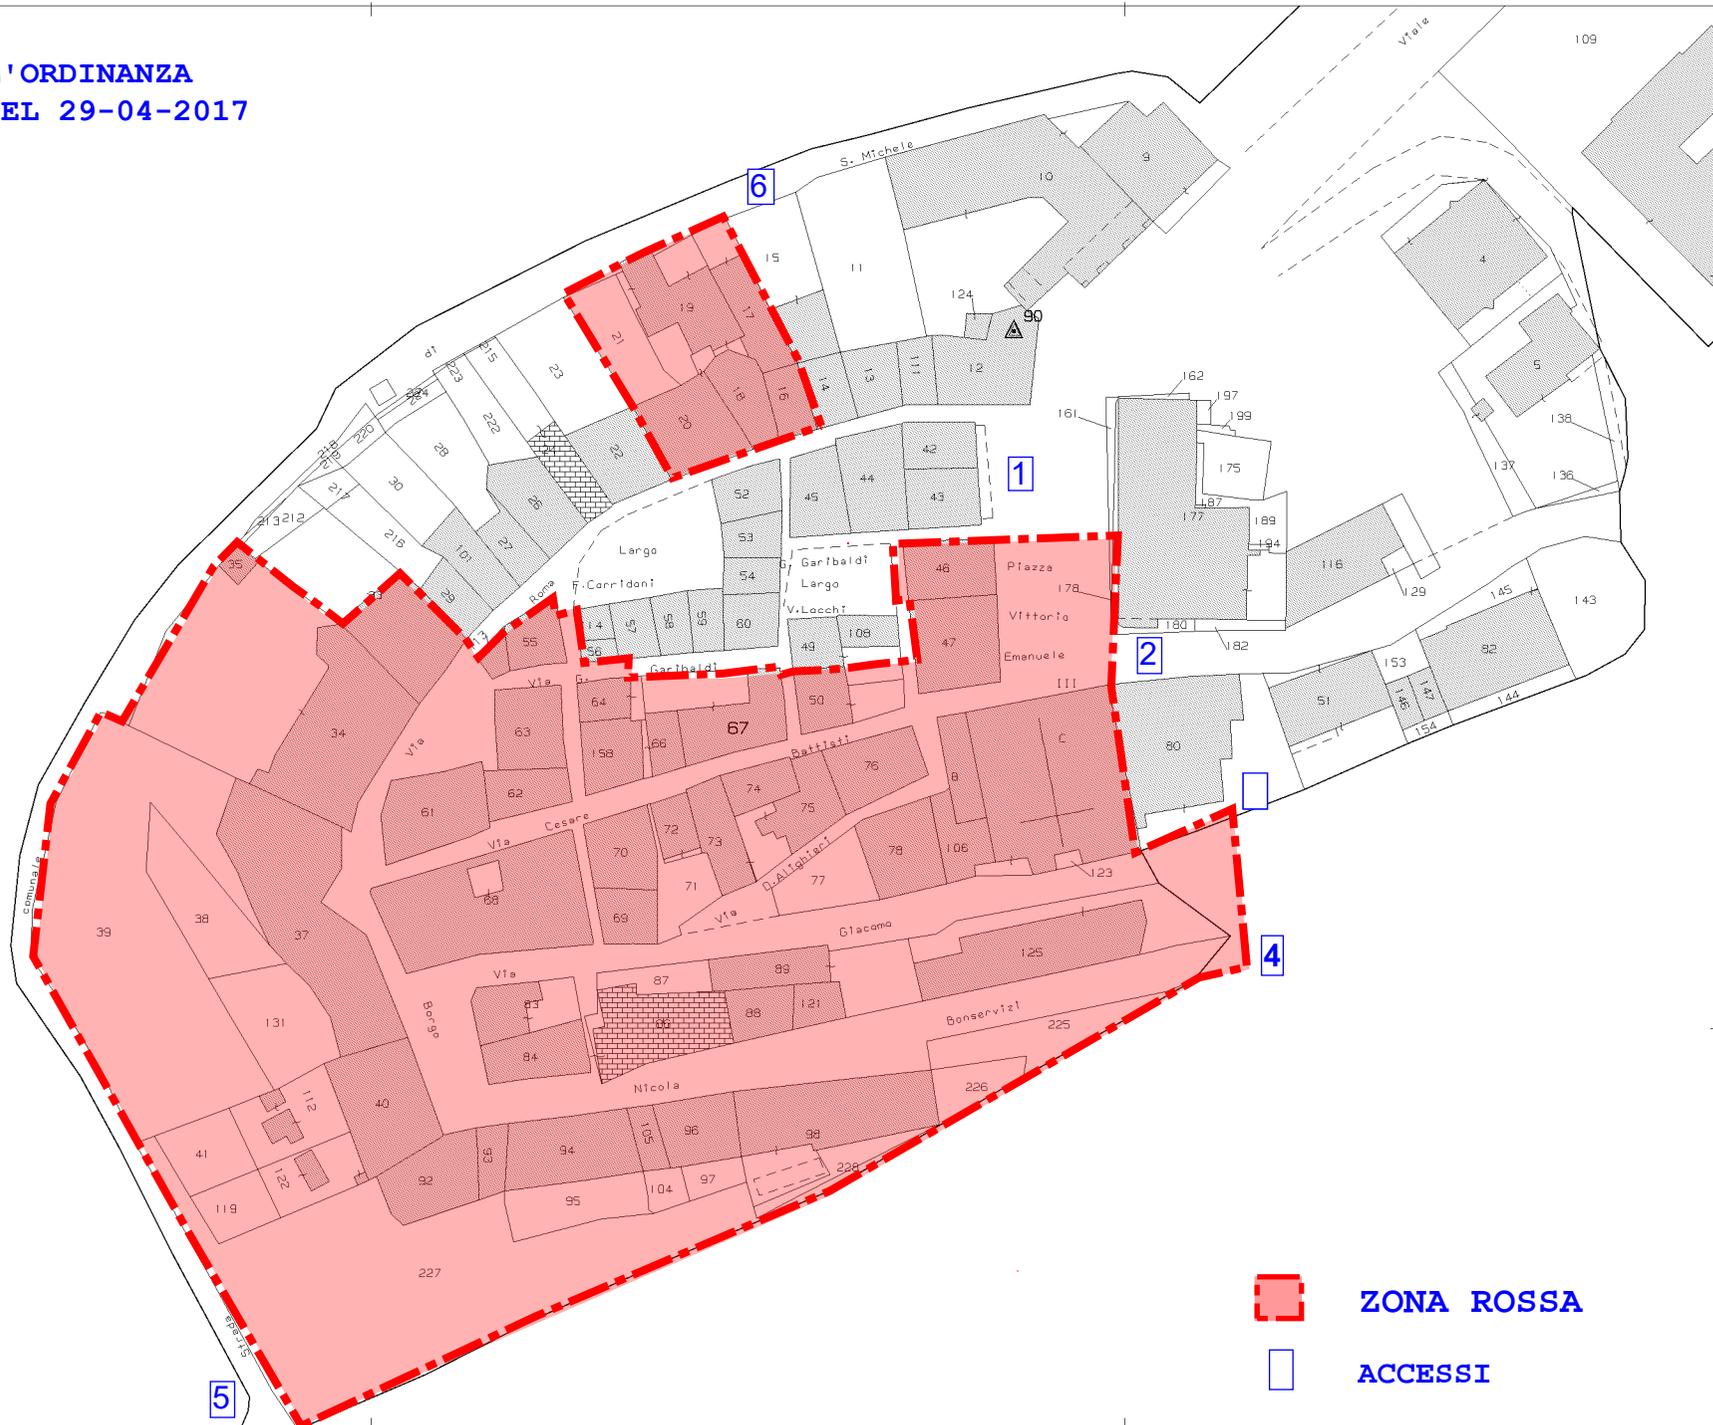

E=36500

1 Particella: 67

8-Mar-2017 11:0:39  
Prot. n. T99973/2017

Scala originale: 1:1000  
Dimensione cornice: 267.000 x 189.000 metri

Comune: GUALDO  
Foglio: 9

**ZONA ROSSA**  
**ACCESSI**