


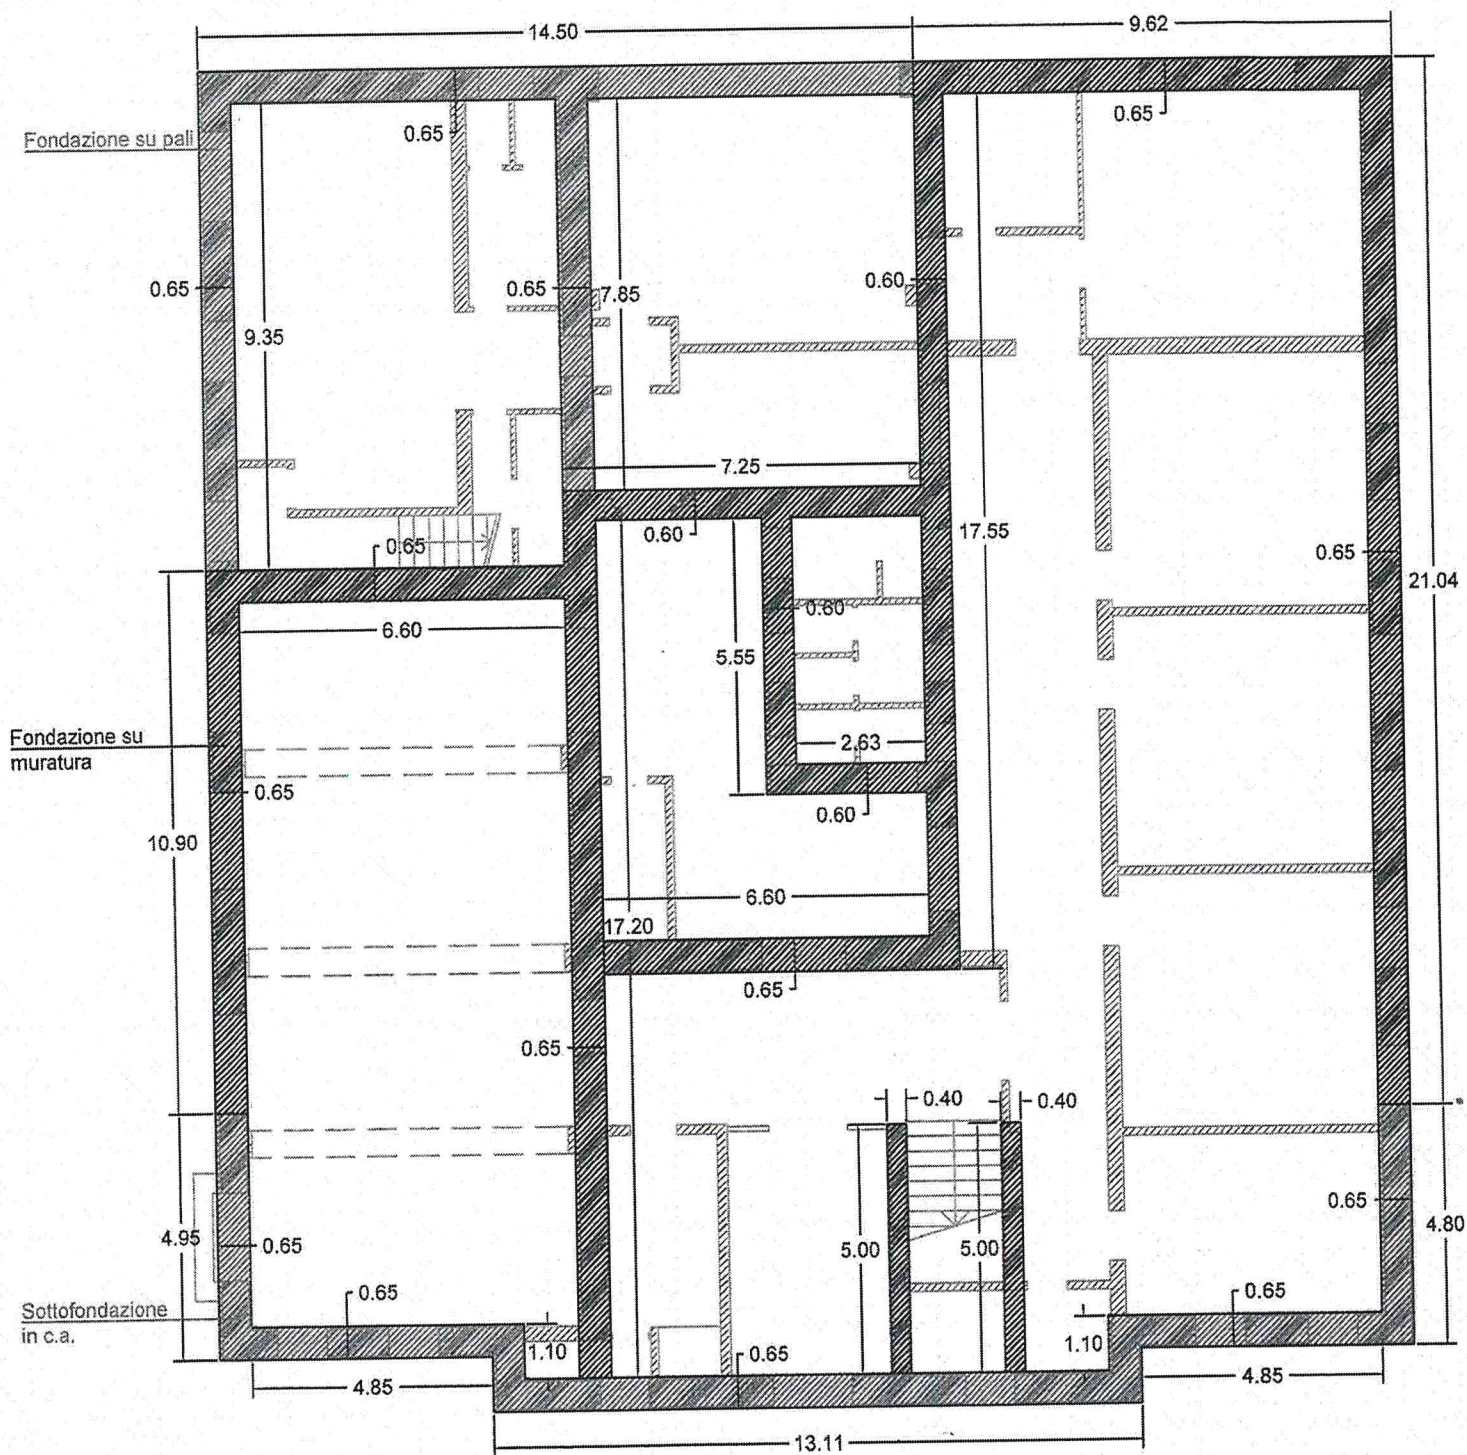

PIANTA FONDAZIONI

scala 1:150



IL RESPONSABILE
DELLO S.U.E.

Luigi Tomassucci