
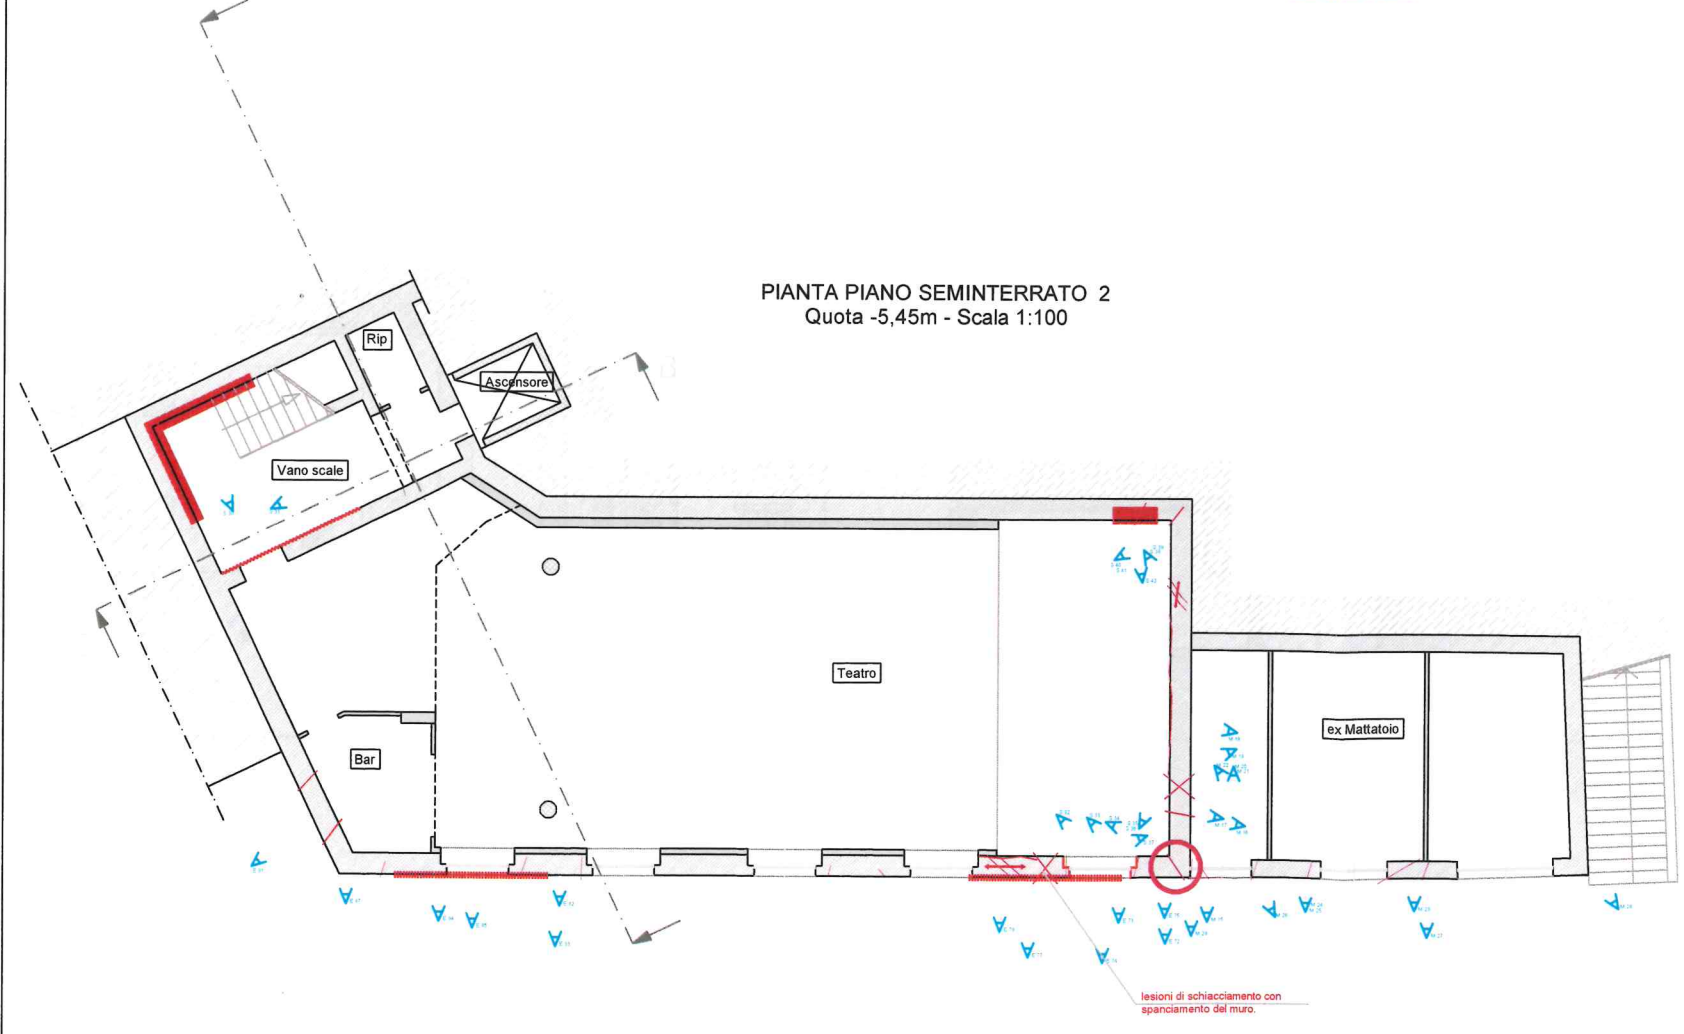


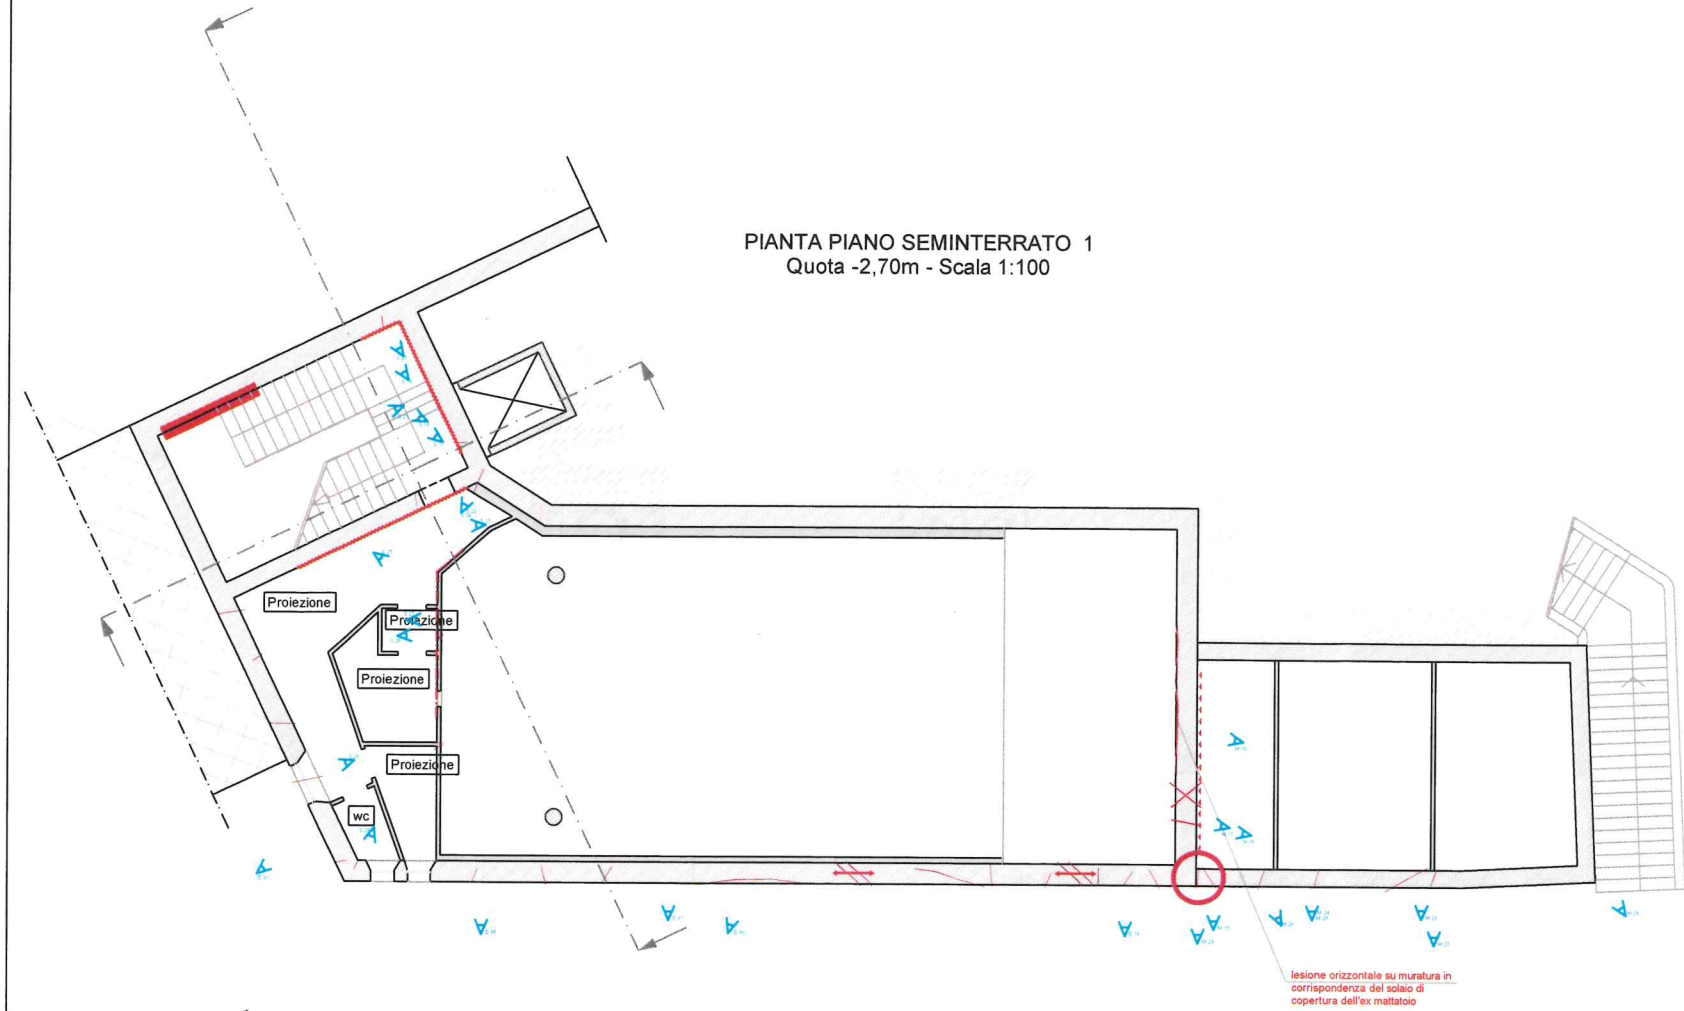

LEGENDA

(ai sensi del Decreto n. 35 del 6 aprile 2005 - Allegato B)

1 - CARATTERISTICHE E MATERIALI DEGLI ELEMENTI STRUTTURALI

1A - ELEMENTI PORTANTI VERTICALI (in pianta)		CIOTTOLI O PIETRA SBOZZATA		LATERIZIO E CLS		LATERIZIO SEMIPIENO
		PIETRE SQUADRATO		LATERIZIO PIENO		LATERIZIO FORATO
		MURATURA A SACCO		BLOCCHI IN CLS		BLOCCHI IN TUFO
		PIETRE E LATERIZIO		CLS ARMATO E NON ARMATO		IN PIETRA SQUADRATA A SACCO
1D - SOLAIO COPERTI (in pianta)		IN LEGNO		SOLETTA IN C.A.		IN FERRO E LATERIZIO
		IN LATERO-CEMENTO		IN FERRO		TRAVE IN LEGNO
		IN FERRO E TAVELLE		IN LEGNO E C.A.		TRAVE IN FERRO
		IN PIETRE		IN LATERO-CEMENTO		VOLTA A CROCIERA IN LATERIZIO (mattoni in foglio)
1E - VOLTE (in pianta)		IN LATERIZIO		IN FERRO E VOLTINE IN LATERIZIO		VOLTA A CROCIERA IN LATERIZIO (mattoni a catello)
		IN C.A.		IN LEGNO E VOLTINE IN LATERIZIO		VOLTA A VELA IN LATERIZIO
		IN LEGNO		IN PIETRA		IN C.A.
		IN MATTONI		IN FERRO		
1F - SCALE (in pianta)		IN LEGNO		IN PIETRA		IN C.A.
		IN MATTONI		IN FERRO		

2 - COLLEGAMENTI (in pianta)

	CORDOLO CONTINUO A TUTTO SPESSORE		CORDOLO DISCONTINUO (coda di rondine)		COLLEGAMENTO DELLA SOLETTA IN C.A. ALLE MURATURE D'AMBITO
	CORDOLO CONTINUO A SPESSORE PARZIALE		CORDOLO COSTITUITO DA PERFORAZIONI ARMATE		COLLEGAMENTO DI TRAVI IN LEGNO CON LAME O PIASTRE
	CORDOLO IN ADERENZA		CATENE O TIRANTI		PARETI NON AMMORSATE
					PARETI AMMORSATE O CON ALTRO TIPO DI COLLEGAMENTO

3 - DEGRADO E DISSESTO (in pianta)



	LESIONE ISOLATA		LESIONE DI ARCHITRAVE		ORDITURA DI SOLAIO SFILATA DAGLI APPOGGI
	LESIONE DIFFUSA		DISTACCO E INFLESSIONE SOLAIO/MURATURA		DISTACCO DELLE SUPERFICI DI PROTEZIONE
	LESIONE A CROCE		UMIDITA'		LESIONE A TERRA
	STRAPIOMBO MURATURA PORTANTE		ORDITURA DI SOLAIO INFLESSA		LESIONE COPERTURA
	SCHIACCIAMENTO		LESIONE DI DISTACCO MURATURA/CORDOLO		RIBALTAMENTO PARETE PORTANTE IN MURATURA

COMUNE DI GUALDO


Provincia di Macerata

Denominazione dell'opera: EDIFICIO DEL MUNICIPIO, SISMA 2016 - VALUTAZIONE CONGRUITA' INTERVENTO RICOstrUZIONE (Fg. 9 Part. 10)		Tipo progetto: Progetto fattibilità tecnica ed economica	
Comittente: AMMINISTRAZIONE COMUNALE DI GUALDO		Scala disegni: 1:100	
Oggetto: QUADRO FESSURATIVO - PIANTE		Data: agosto 2018	
Il TECNICO Ing.  Giovanni Antenucci		tavola QF.2	
Comune di Gualdo - V.le Vittorio Veneto, 4 - Gualdo (MC) - sisma@comune.gualdo.mc.it - sisma@comune.gualdo.mc.it - 0733 668122			


PROSPETTO LATERALE INTERNO
Scala 1:100

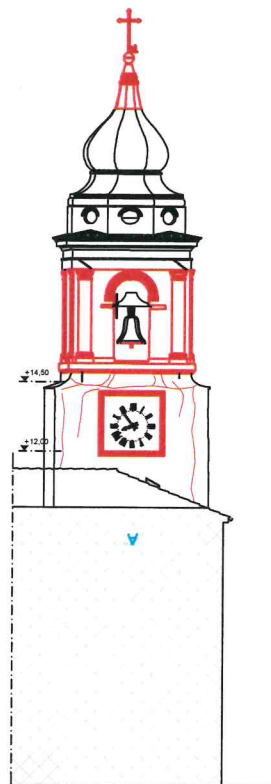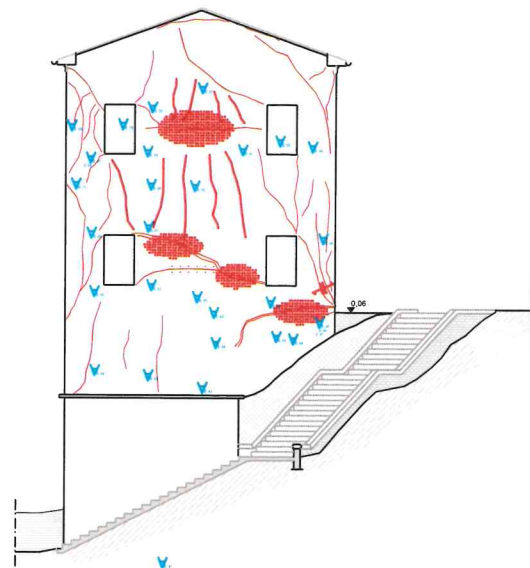


PROSPETTO PRINCIPALE
Scala 1:100

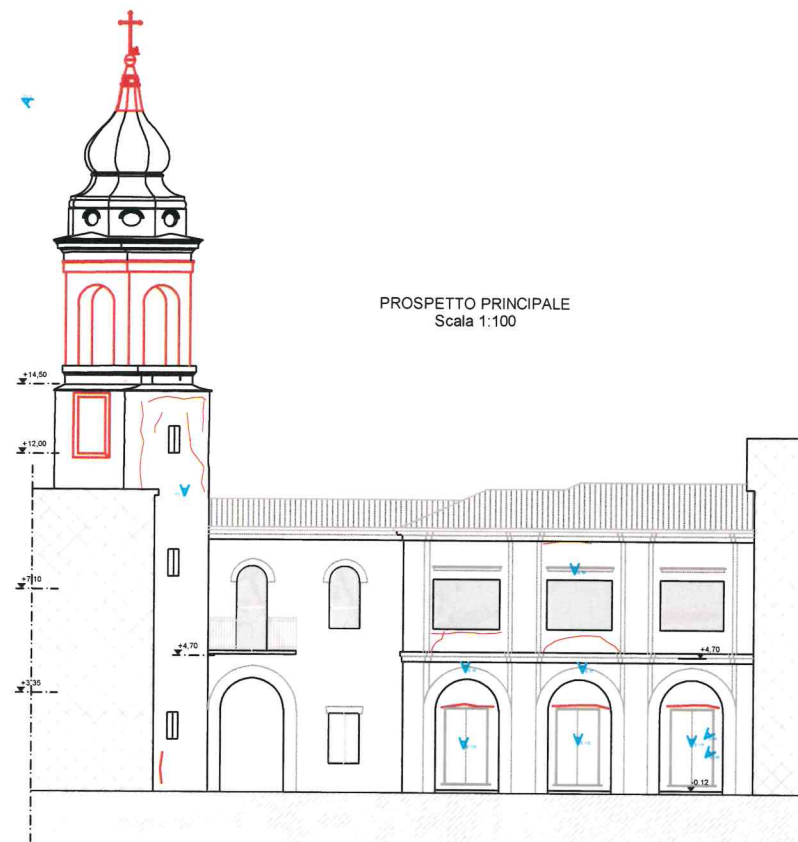


PROSPETTO SU VIA CIRCONVALLAZIONE
Scala 1:100

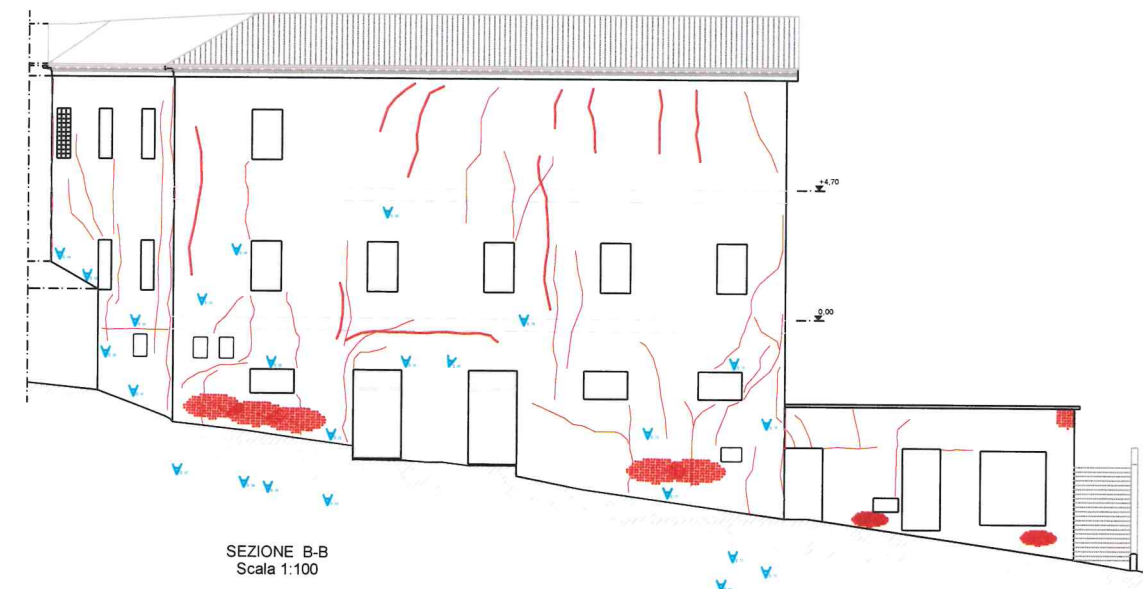

PROSPETTO LATERALE INTERNO
Scala 1:100

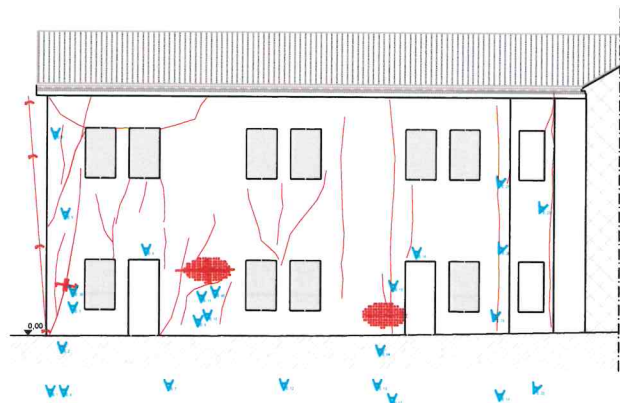


PROSPETTO LATERALE
Scala 1:100

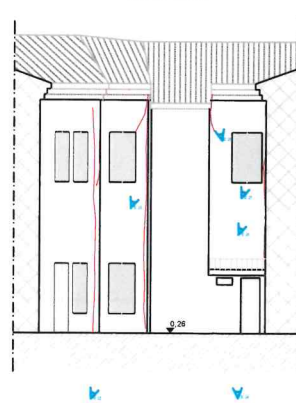

SEZIONE A-A
Scala 1:100



SEZIONE B-B
Scala 1:100

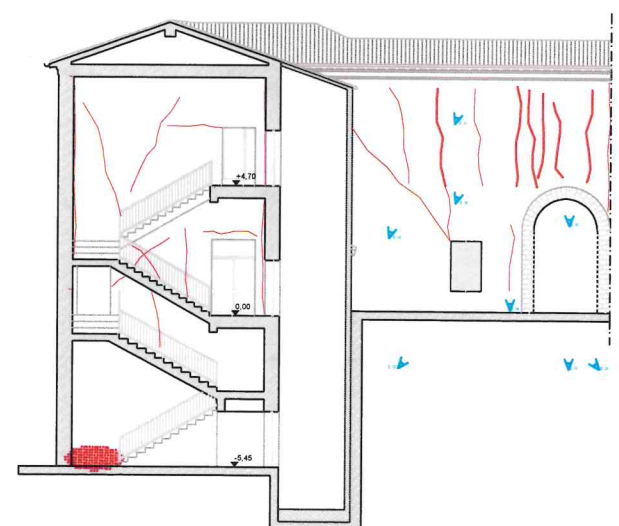

COMUNE DI GUALDO		
Provincia di Macerata		
Determinazione dell'opera: EDIFICIO DEL MUNICIPIO. SISMA 2016 - VALUTAZIONE CONGRUITA' INTERVENTO RICOSTRUZIONE (Fg. 9 Part. 10)	Tipologia: Progetto fattibilità tecnica ed economica	
Committente: AMMINISTRAZIONE COMUNALE DI GUALDO	Scala: 1:100	
Oggetto: QUADRO FESSURATIVO - PROSPETTI E SEZIONI	Data: agosto 2016	
IL TECNICO Ing. Gianfranco Antenucci		Tavola QF.3
Comune di Gualdo - Via Vittorio Veneto, 4 - Gualdo (MC) - email@comune.gualdo.mc.it - tel. 0735 698122		

