

MODULARIO
fig. rend. 497




MINISTERO DELLE FINANZE
DIPARTIMENTO DEL TERRITORIO

CATASTO EDILIZIO URBANO (RDL 13-4-1939 n. 657)


500

Planimetria di u.i.u. in Comune di GUALDO via DA

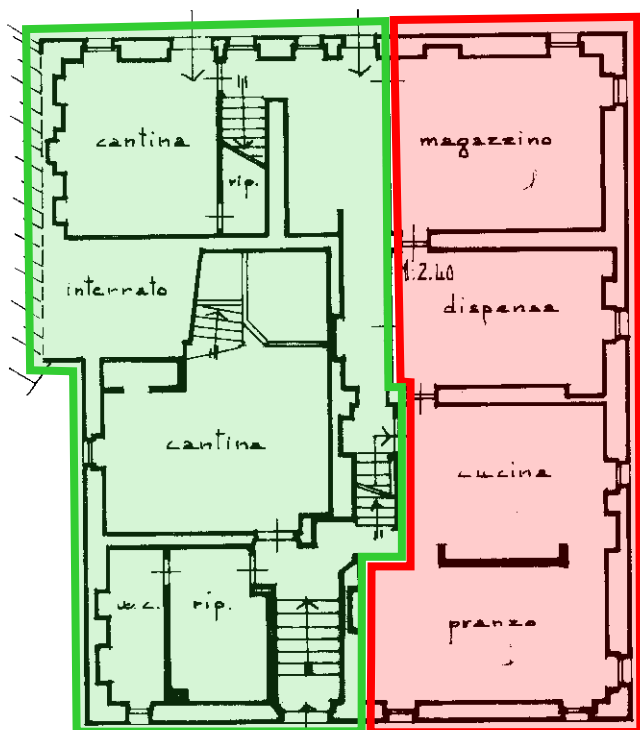


P.1


PORZIONI INAGIBILI
 PORZIONI AGIBILI

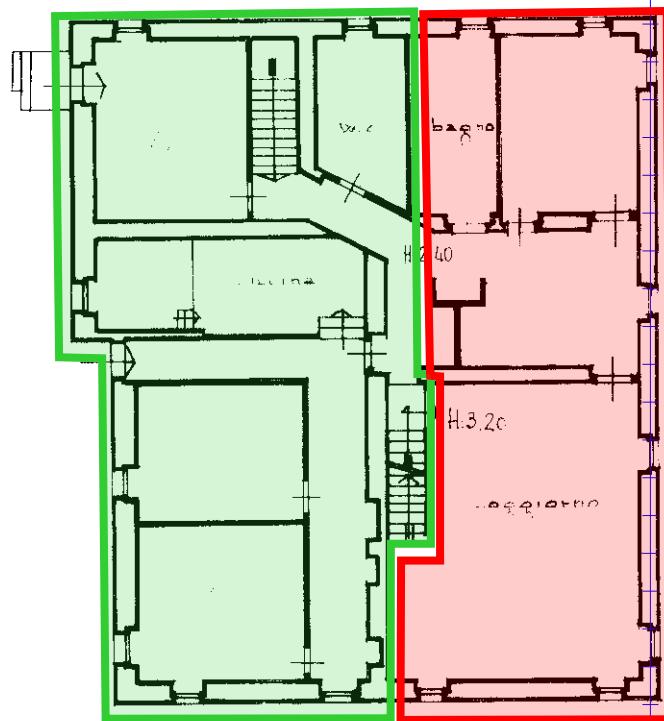

P.1

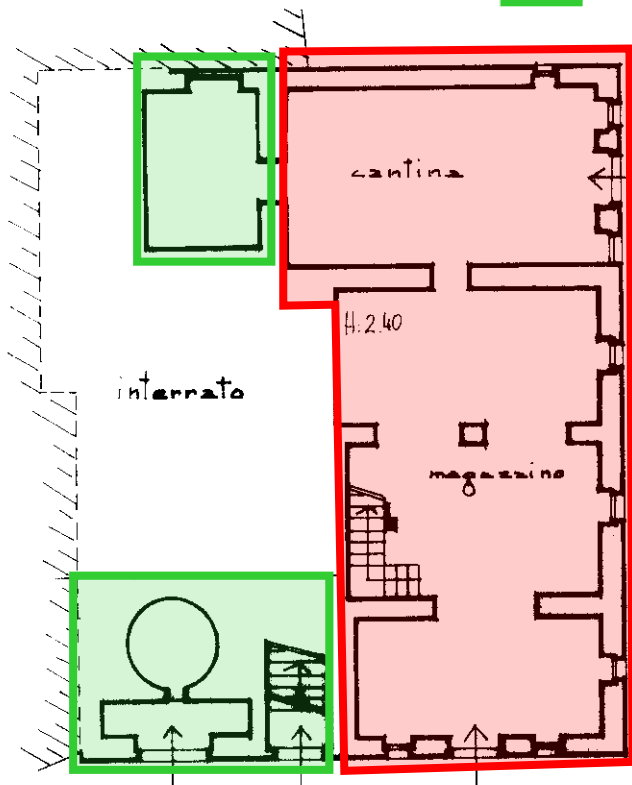


P.5.1

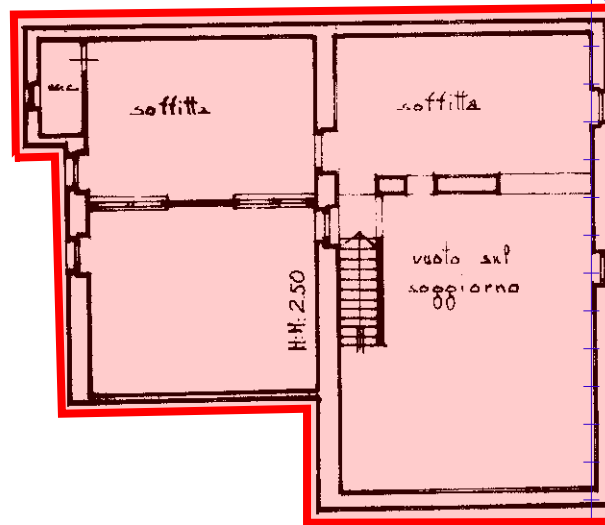

P.2

ORIENTAMENTO

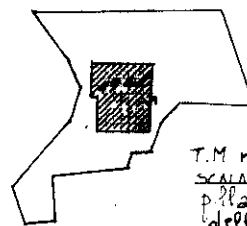

T.M. n. 805 dell'8-4-99
SCALA 1:2000
pila 272 - pozzo esclusivo
della pila 194 (mq. 41)

SCALA DI 1:2000

Dichiarazione di N.C. ☒
Denuncia di variazione ☐
Ultima planimetria in atti

Compilata dal GEOMETRA
(Titolo, cognome e nome)
RIETI BENIAMINO

Iscritto all'albo dei GEOMETRI
MACEBATO

data 11/06/1999 Firma [Signature]

RISERVATO ALL'UFFICIO

Data presentazione: 11/06/1999 - Data: 30/12/2017 - n. T1518 - Richiedente: CMPLRA87A49L191H
Totale Schede: 1 - Formato di acquisizione: A4(210x297) - Formato stampa richiesto: A4(210x297)

Foglio: 19 - Particella: 194 - Subalterno: 6 >
Catasto di Fabbricati - Situazione al 30/12/2017 - Comune di GUALDO (E228) - <
CONTRADA PICACCHI n. 12 piano: T/1-2-S1;