

**Agenzia del Territorio
CATASTO FABBRICATI
Ufficio Provinciale di
Macerata**

Dichiarazione protocollo n. MC0041096 del 23/05/2013

Planimetria di u.i.u. in Comune di Gualdo

Contrada Valle

civ. 4

Identificativi Catastali:

Sezione:

Foglio: 10

Particella: 537

Subalterno: 6

Compilata da:
Belloni Stefano

Iscritto all'albo:
Geometri

Prov. Macerata


N. 01018

Scheda n. 1

Scala 1:200

Allegato all'ordinanza n. 45 del 11.05.2016

Porzione del cortile
esterno interdetta

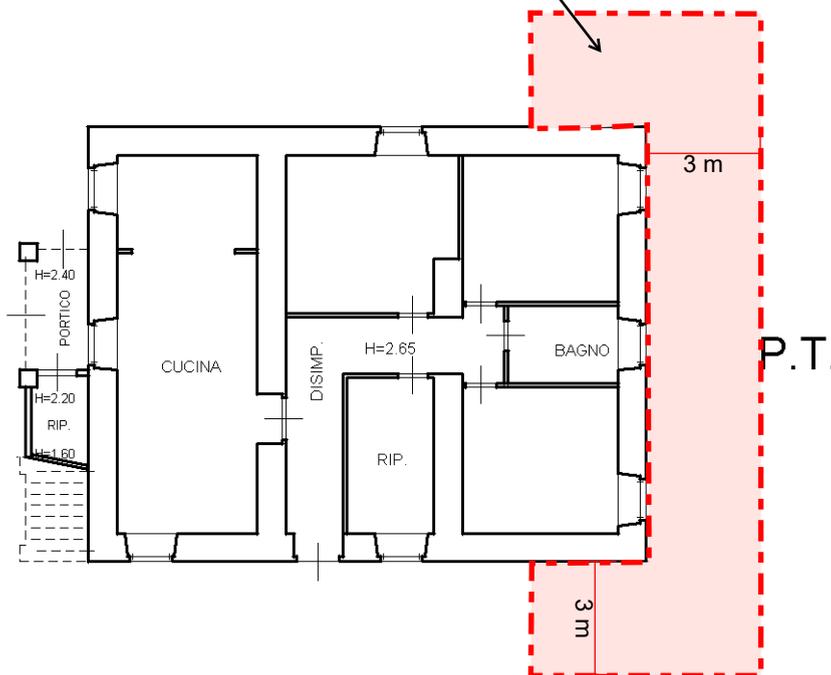

Catasto dei Fabbricati - Situazione al 11/05/2017 - Comune di GUALDO (E228) - < Foglio: 10 - Particella: 537 - Subalterno: 6 >
CONTRADA VALLE n. 4 piano: T;



Ultima planimetria in atti