




Comune di Pizzoli (AQ)
N: 0010297 del 28-08-2018 Arrivo
Nome ANAS SEDE COMPARTIMENTALE
Categoria 6 Classe 5 Fascicolo

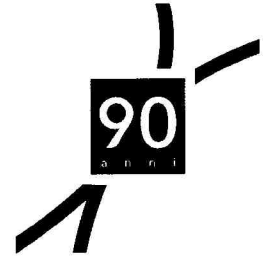

CT ESP / ABR

ANAS S.p.A
AC CABR



Prot. CDG-0418489-P del 02/08/2018

COMUNE DI PIZZOLI
PIAZZA MUNICIPIO 13
67017 PIZZOLI (AQ)

OGGETTO: S.S. NSA 295 (S.S. 260 "Picente")
"Lavori di realizzazione di una rotatoria al Km 1+800 della NSA 295"

AVVISO DI AVVIO DEL PROCEDIMENTO

Ai sensi e per gli effetti dei seguenti articoli di legge:

Art.16 del D.P.R. 327/01, mod. ed integrato dal D. Lgs. 302/02

Art. 7 e 8 della Legge 241/90 e succ. mod.

L'ANAS S.p.A. nella qualità di Società espropriante delle aree occorrenti ai lavori indicati in oggetto

AVVISA

dell'avvio del procedimento ai fini "dell'approvazione del progetto" e "della dichiarazione di pubblica utilità" relativo alle aree interessate ai lavori di cui in oggetto.

Il progetto definitivo relativo ai sopra specificati lavori interessa il Comune di Pizzoli in Provincia di L'Aquila.


Si indica quale Responsabile del Procedimento l'Ing. Antonio Marasco.

Tutti gli atti relativi al progetto dell'opera, inclusi i documenti di cui all'art. 16 comma 1 del D.P.R. 327/2001 (se necessari), sono depositati presso i Comuni e presso l'Ufficio Espropri del

Coordinamento Territoriale Adriatica
Area Compartimentale Abruzzo
Via dei Piccolomini, 5 - 67100 L'Aquila T [+39] 0862 305001 - F [+39] 0862 305260
Pec anas.abruzzo@postacert.stradeanas.it - www.stradeanas.it

Anas S.p.A. - Gruppo Ferrovie dello Stato Italiane
Società con socio unico soggetta all'attività di direzione e coordinamento di Ferrovie dello Stato Italiane S.p.A.
e concessionaria ai sensi del D.L. 138/2002 (convertito con L. 178/2002)
Sede Legale: Via Monzambano, 10 - 00185 Roma T [+39] 06 44461 - F [+39] 06 4456224
Pec anas@postacert.stradeanas.it
Cap. Soc. Euro 2.269.892.000,00 Iscr. R.E.A. 1024951 P.IVA 02133681003 C.F. 80208450587



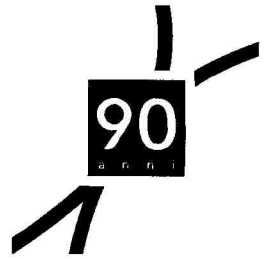


Coordinamento Territoriale suddetto dove potranno essere visionati nei giorni e negli orari di ricevimento al pubblico dal lunedì al venerdì dalle 9.30 alle 13.

Per giorni 30 (trenta) a decorrere dalla data del presente avviso – a pena di decadenza – il proprietario in indirizzo potrà far pervenire al Responsabile del Procedimento, presso l'Ufficio Espropri del Coordinamento Territoriale, le proprie osservazioni (idonee memorie scritte e documenti a mezzo raccomandata A.R.) che saranno valutate da questa Società, qualora pertinenti all'oggetto del procedimento.

Ai sensi del comma 3 dell'art.3 del citato D.P.R. 327/2001, qualora la S.V. non sia più proprietario degli immobili in esame, è tenuto a comunicarlo alla scrivente Società entro 30 giorni, indicando altresì, ove ne sia a conoscenza, il nuovo proprietario, o comunque fornendo copia degli atti in possesso utile a ricostruire le vicende degli immobili interessati.

All'uopo si allega in copia lo stralcio del piano particellare grafico con l'individuazione degli immobili interessati, intestati alla S.V.

IL RESPONSABILE DEL PROCEDIMENTO
(Ing. Antonio Marasco)

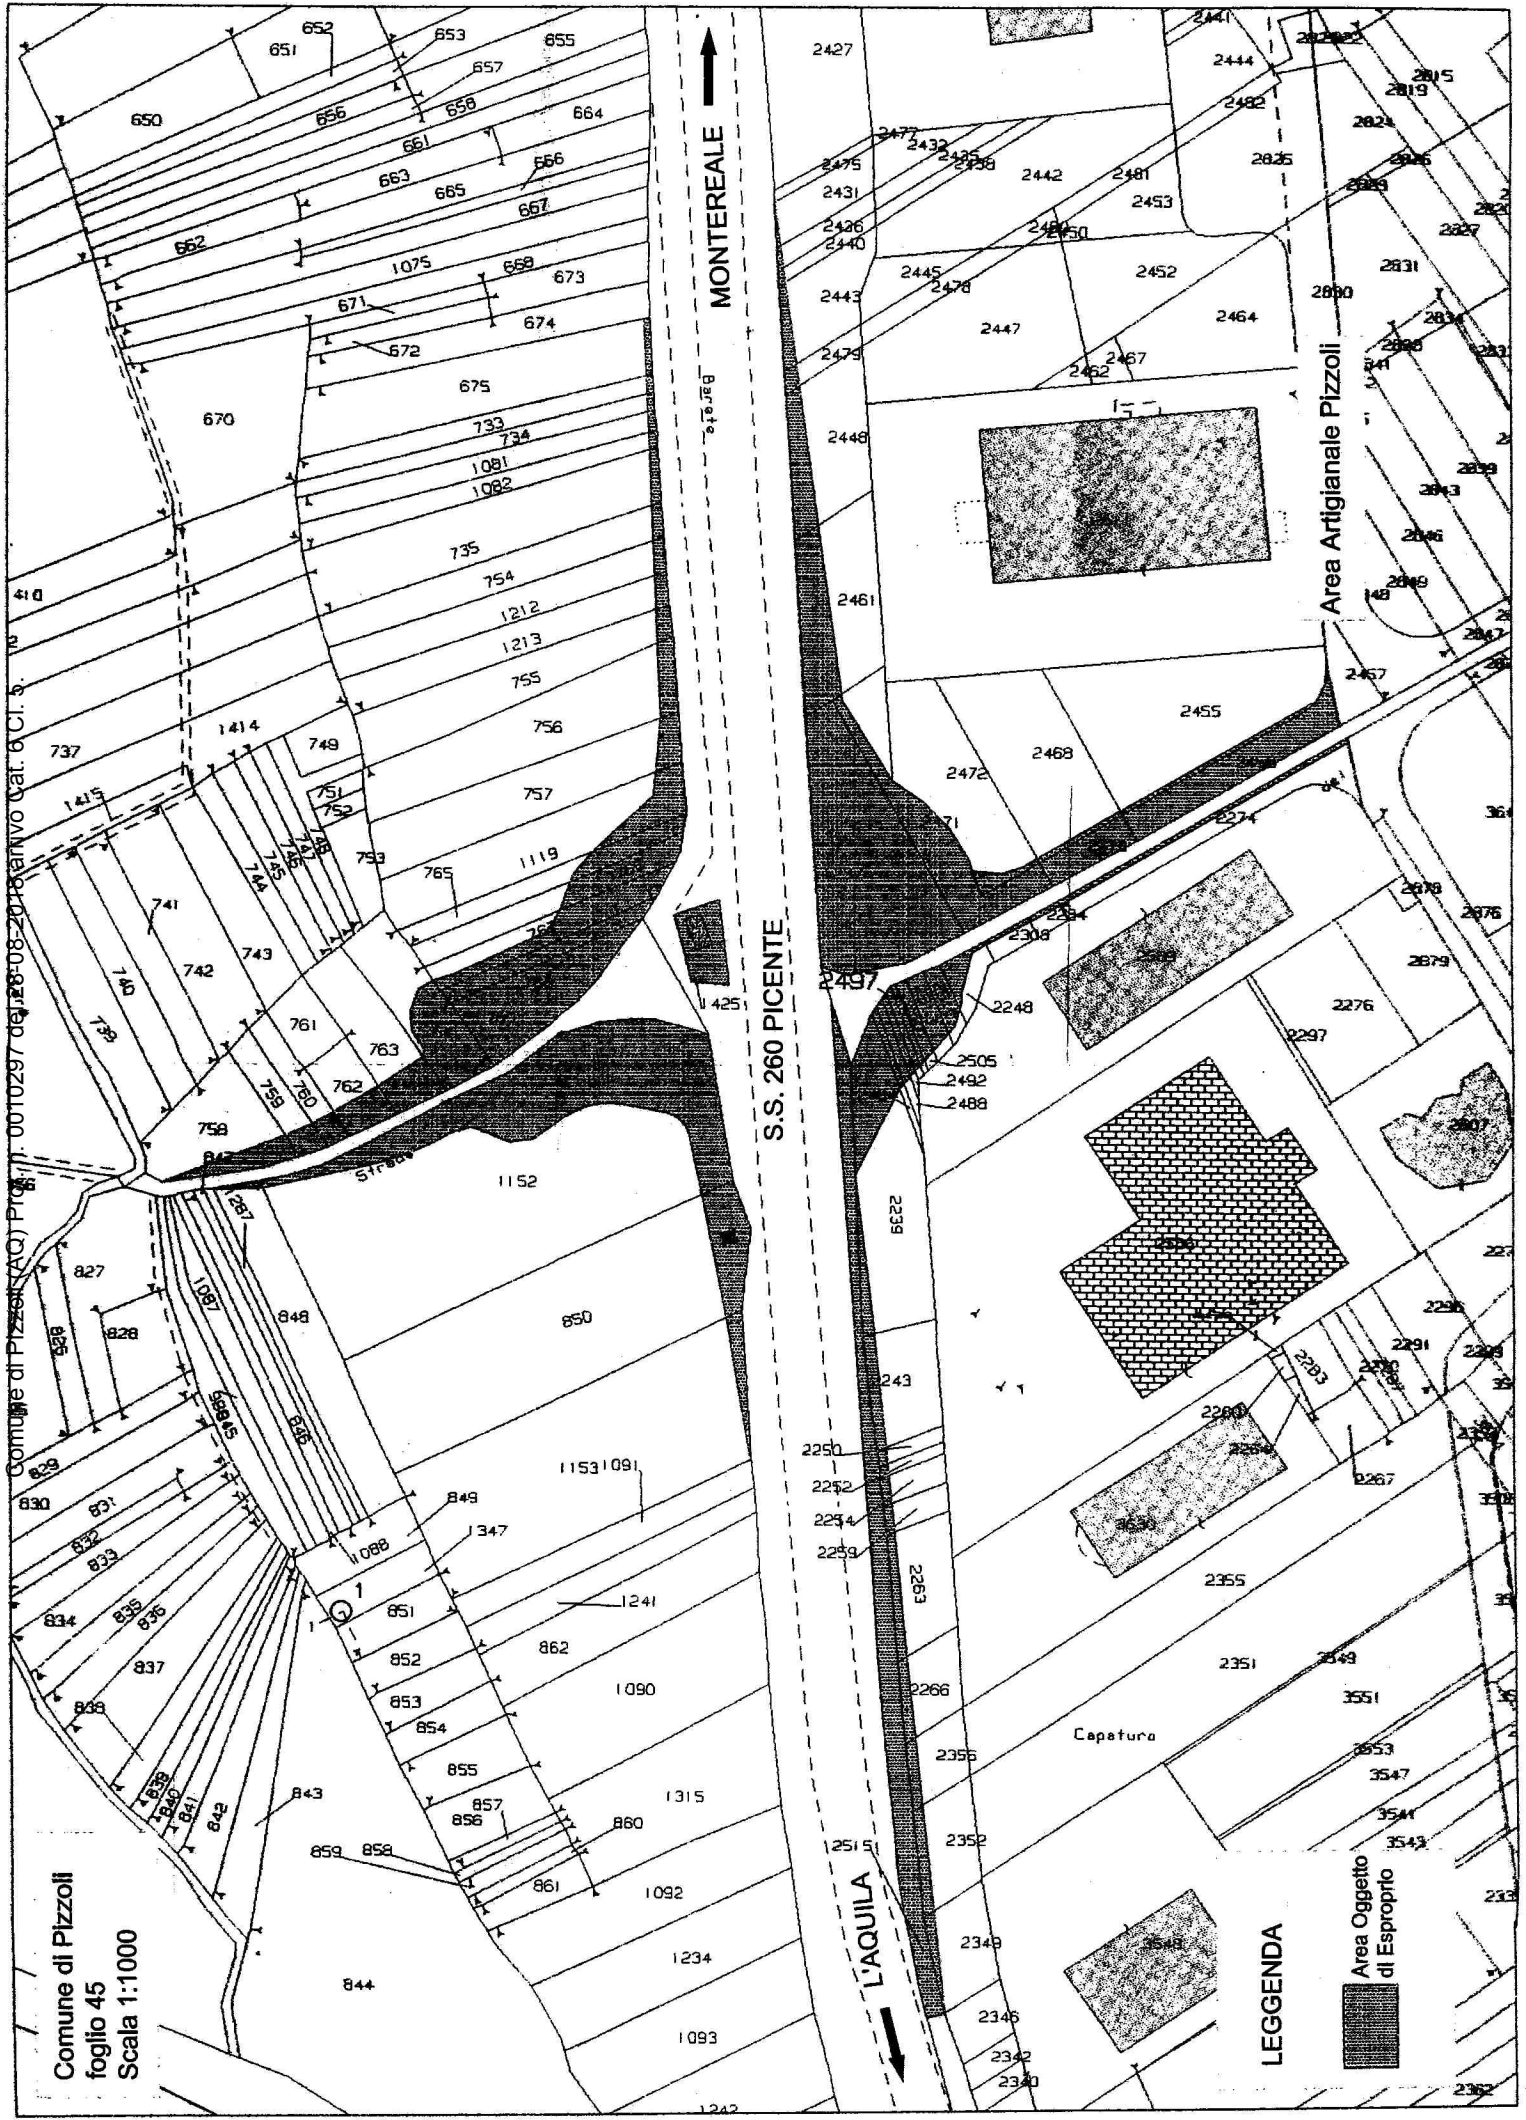

Comune di Pizzoli (AQ) Prov. AQ - 0010297 del 28/08/2018 arrivo Cat. 6 Cl. 3.

Comune di Pizzoli
foglio 45
Scala 1:1000

MONTEREALE

S.S. 260 PICENTE

L'AQUILA

Area Artigianale Pizzoli

LEGENDA

Area Oggetto
di Esproprio