



C. Piersigilli
& Associati

Tel. 071.9174288

Via Abruzzi, 3
60015 Falconara Marittima (AN)

mail: info@studiodpiersigilli.it - C.F./P.IVA: 02321340420

e-distribuzione

AREA ADRIATICA
SVILUPPO RETE - PLA

COMMITTENTE:

E-DISTRIBUZIONE S.P.A.

LOCALITA':

SARNANO (MC) - S.S. N°78

DATA:

12/2019

PROGETTO:

Rifacimento reparto MT e relativa impiantistica
con manutenzione straordinaria fabbricato e
area circostante e demolizione fabbricato
fatiscente

TAV:

SRN.106

REV:

SCALA:

1:250

DESCRIZIONE:

PLANIMETRIA E SEZIONI STATO FUTURO

COMMITTENTE:

PROGETTISTA:

Dott. Ing. Cesare Piersigilli
Ord. Ingg. AN - n.1444
(Firmato digitalmente)


IMPRESA:

DIRETTORE DEI LAVORI:


IL PRESENTE DISEGNO E' PROPRIETA' DELLO STUDIO TECNICO, LO STUDIO TUTELERA' I PROPRI DIRITTI A TERMINI DI LEGGE

N.B. : DEL PRESENTE DISEGNO E' VALIDA SOLAMENTE LA COPIA A REVISIONE MAGGIORE


Comune di Sarnano Prot.n.0017939 del 19-12-2019 arrivo cat.10 1

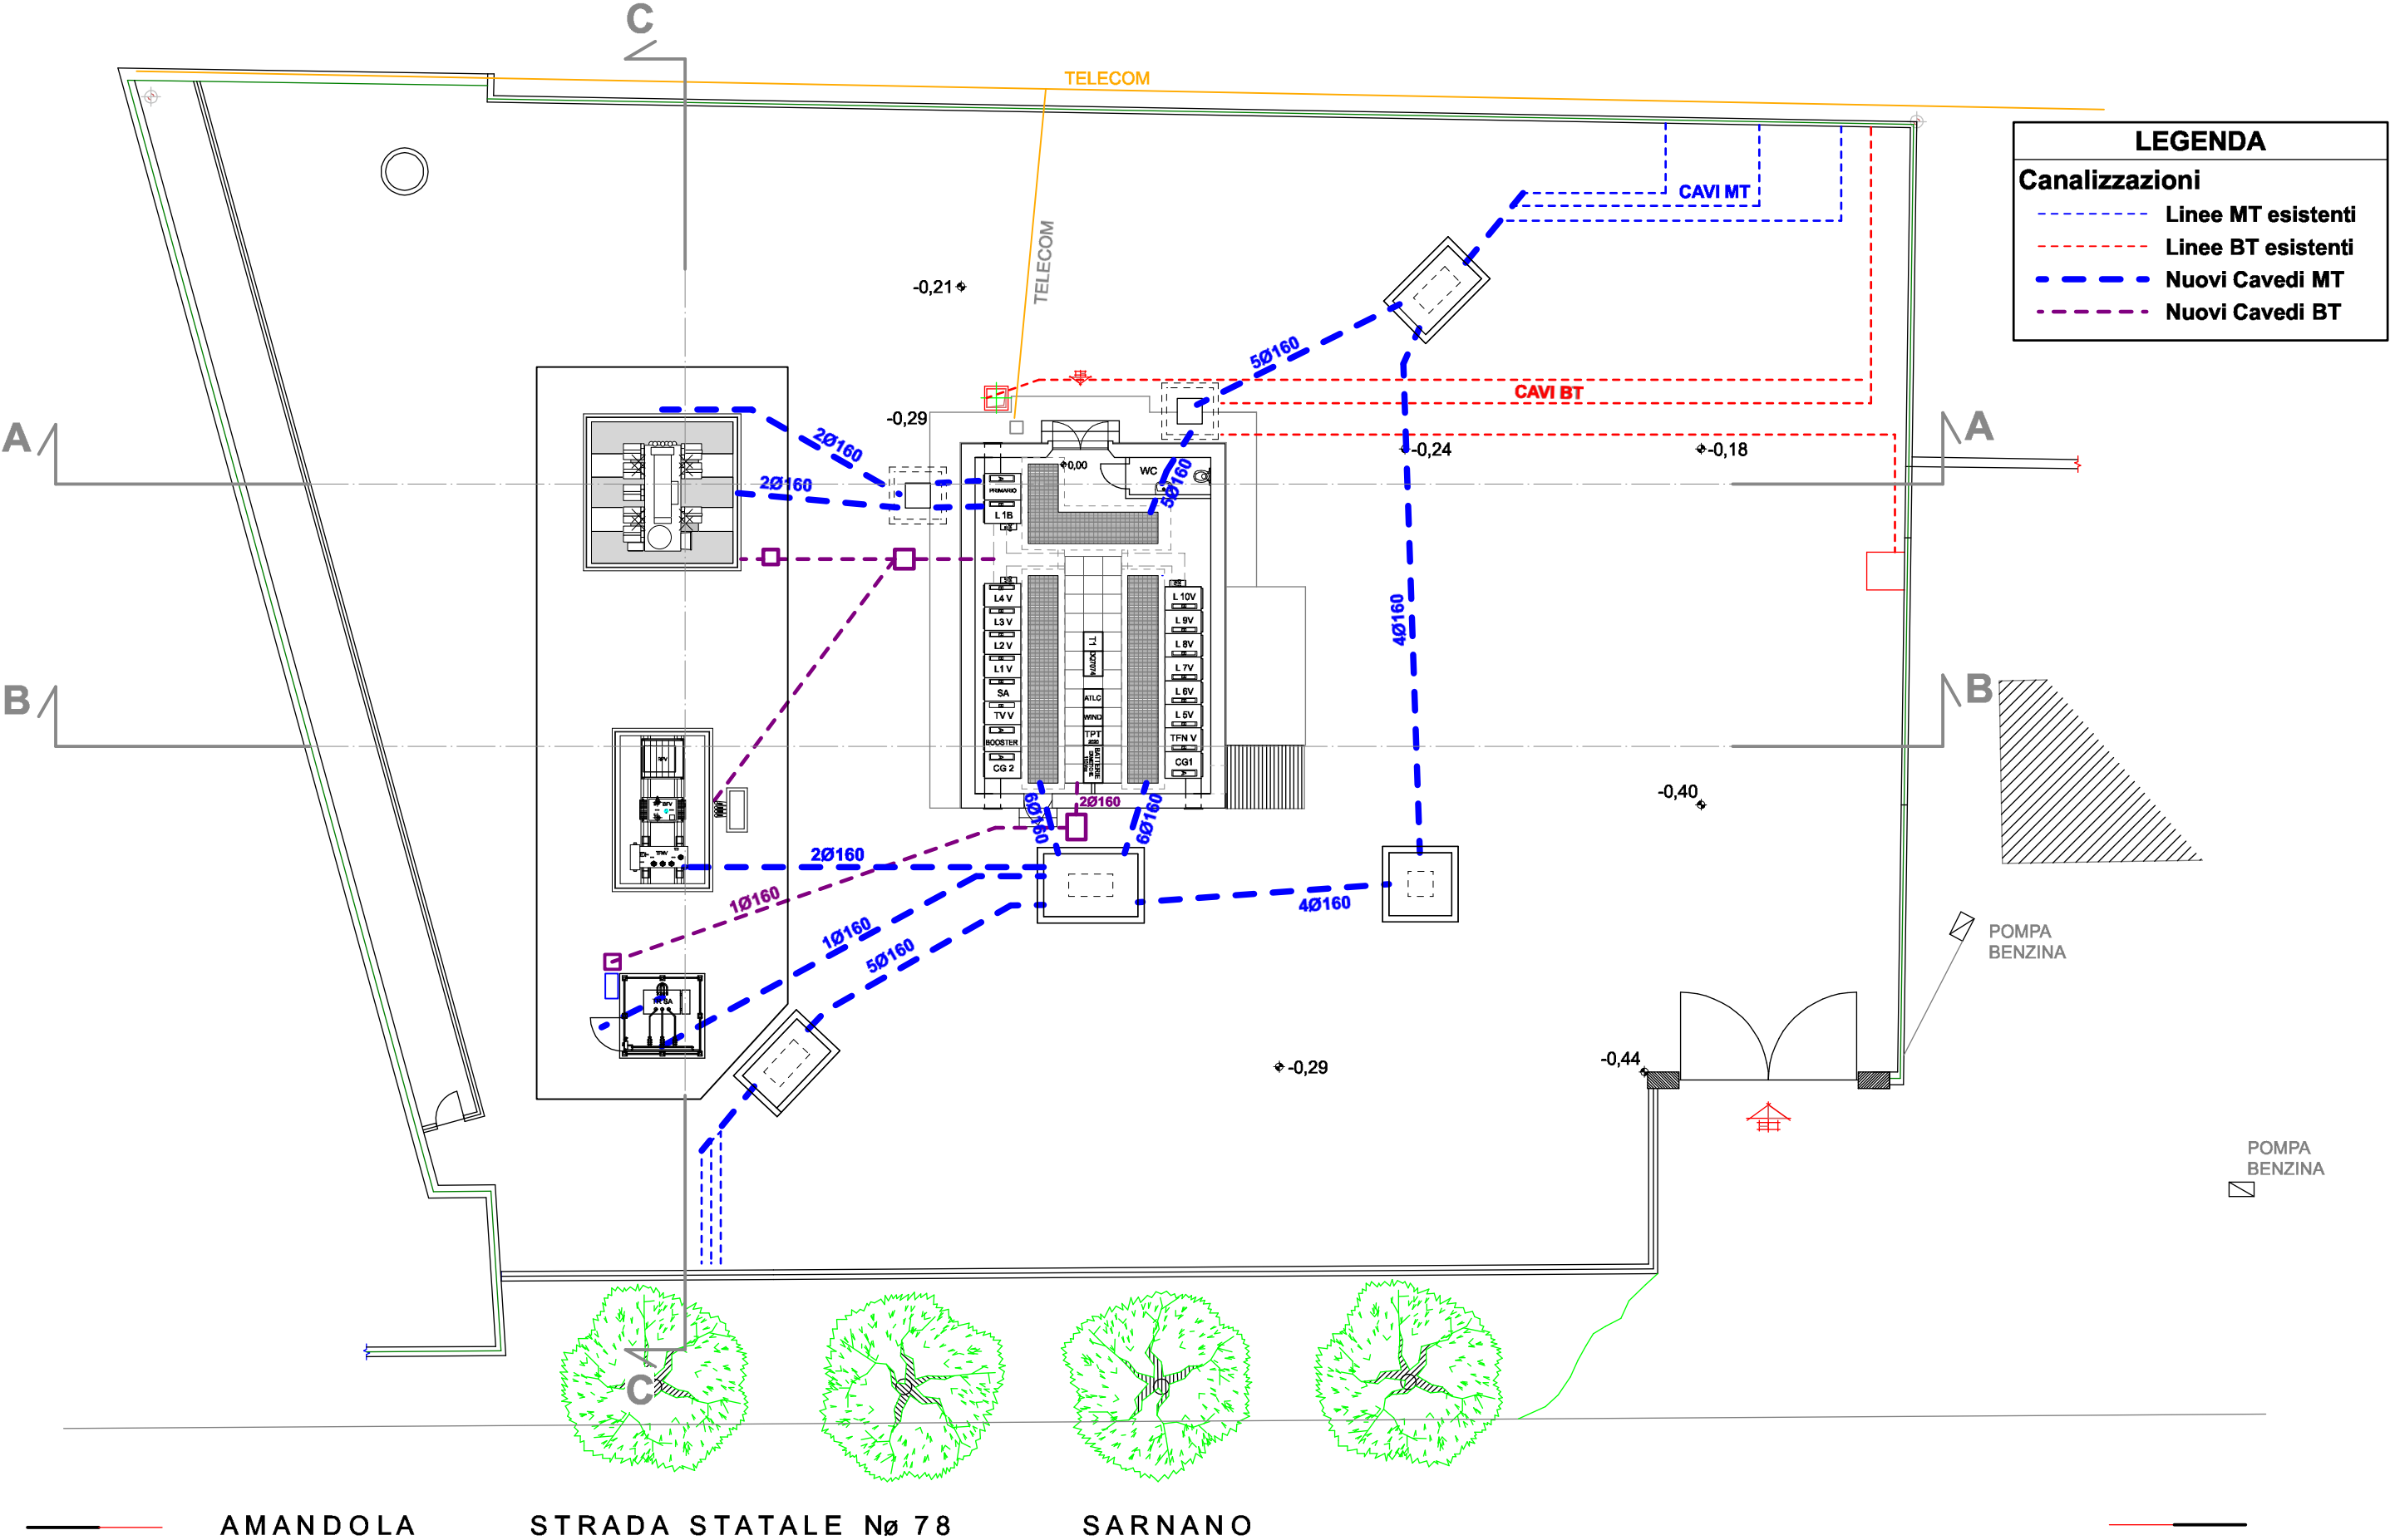

SEZIONE A-A - Scala 1:200

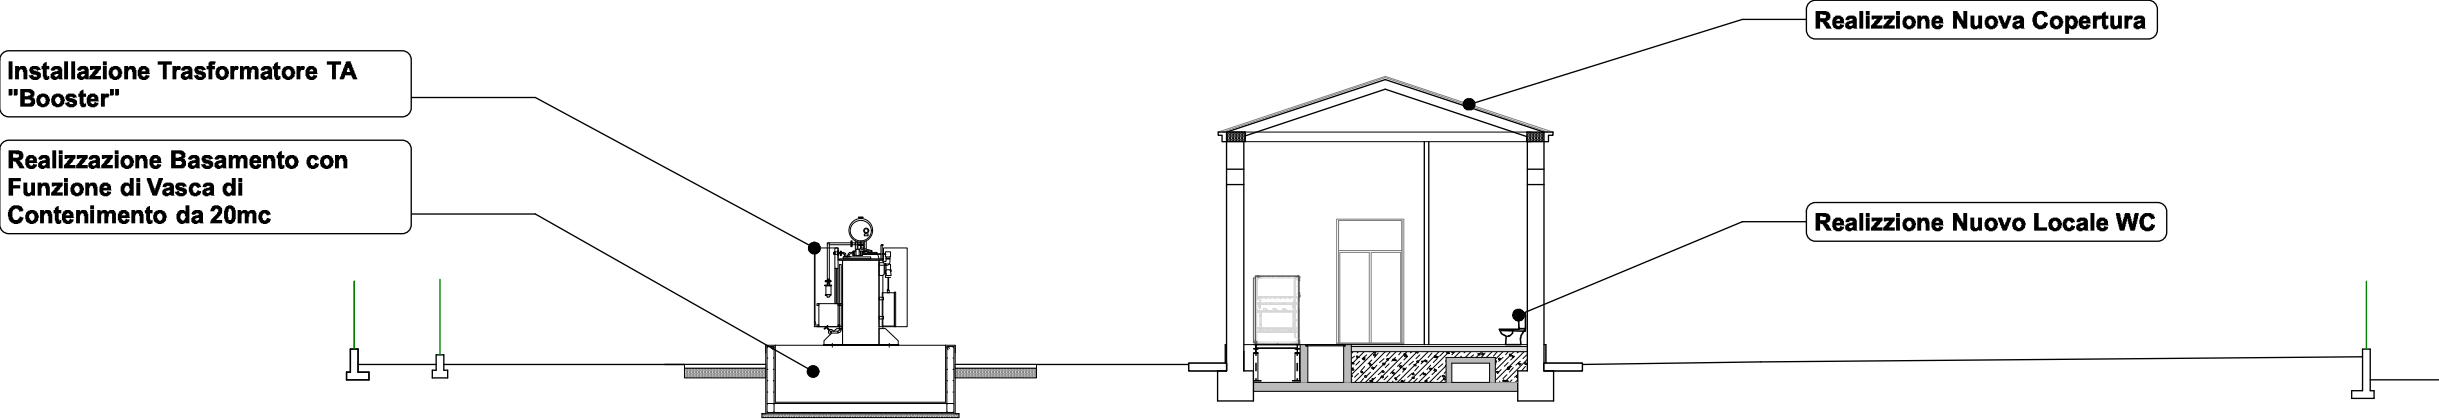

SEZIONE B-B - Scala 1:200

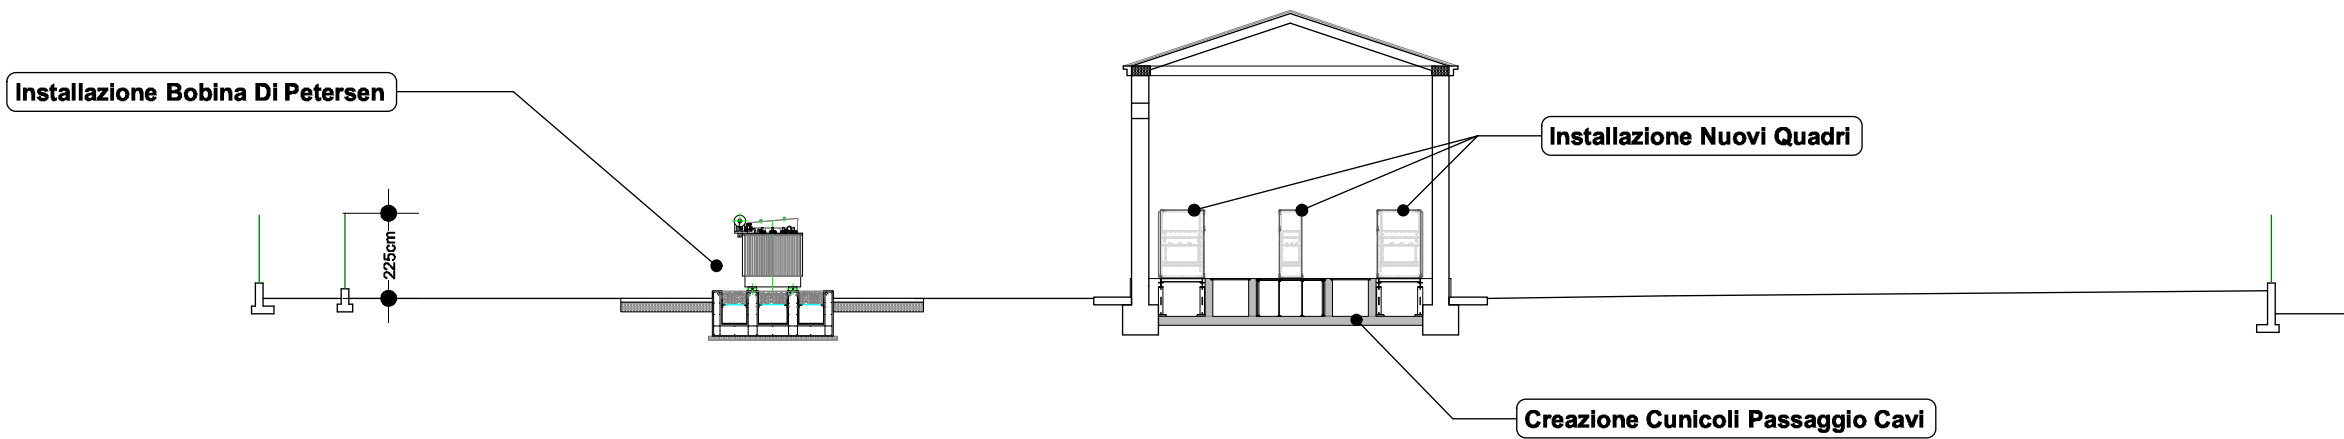

SEZIONE C-C - Scala 1:200

