



Comune di Sarnano


Casa di riposo- residenza protetta in largo
dr. Luigi Pierucci

Planimetria Piano Primo


agg. giugno 2012 - Scala 1:200

ALLEGATO N°5

AREA ISOLAMENTO
(STANZE PER
ISOLAMENTO)

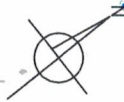

* SVESTITIONE
+ VESTIZIONE

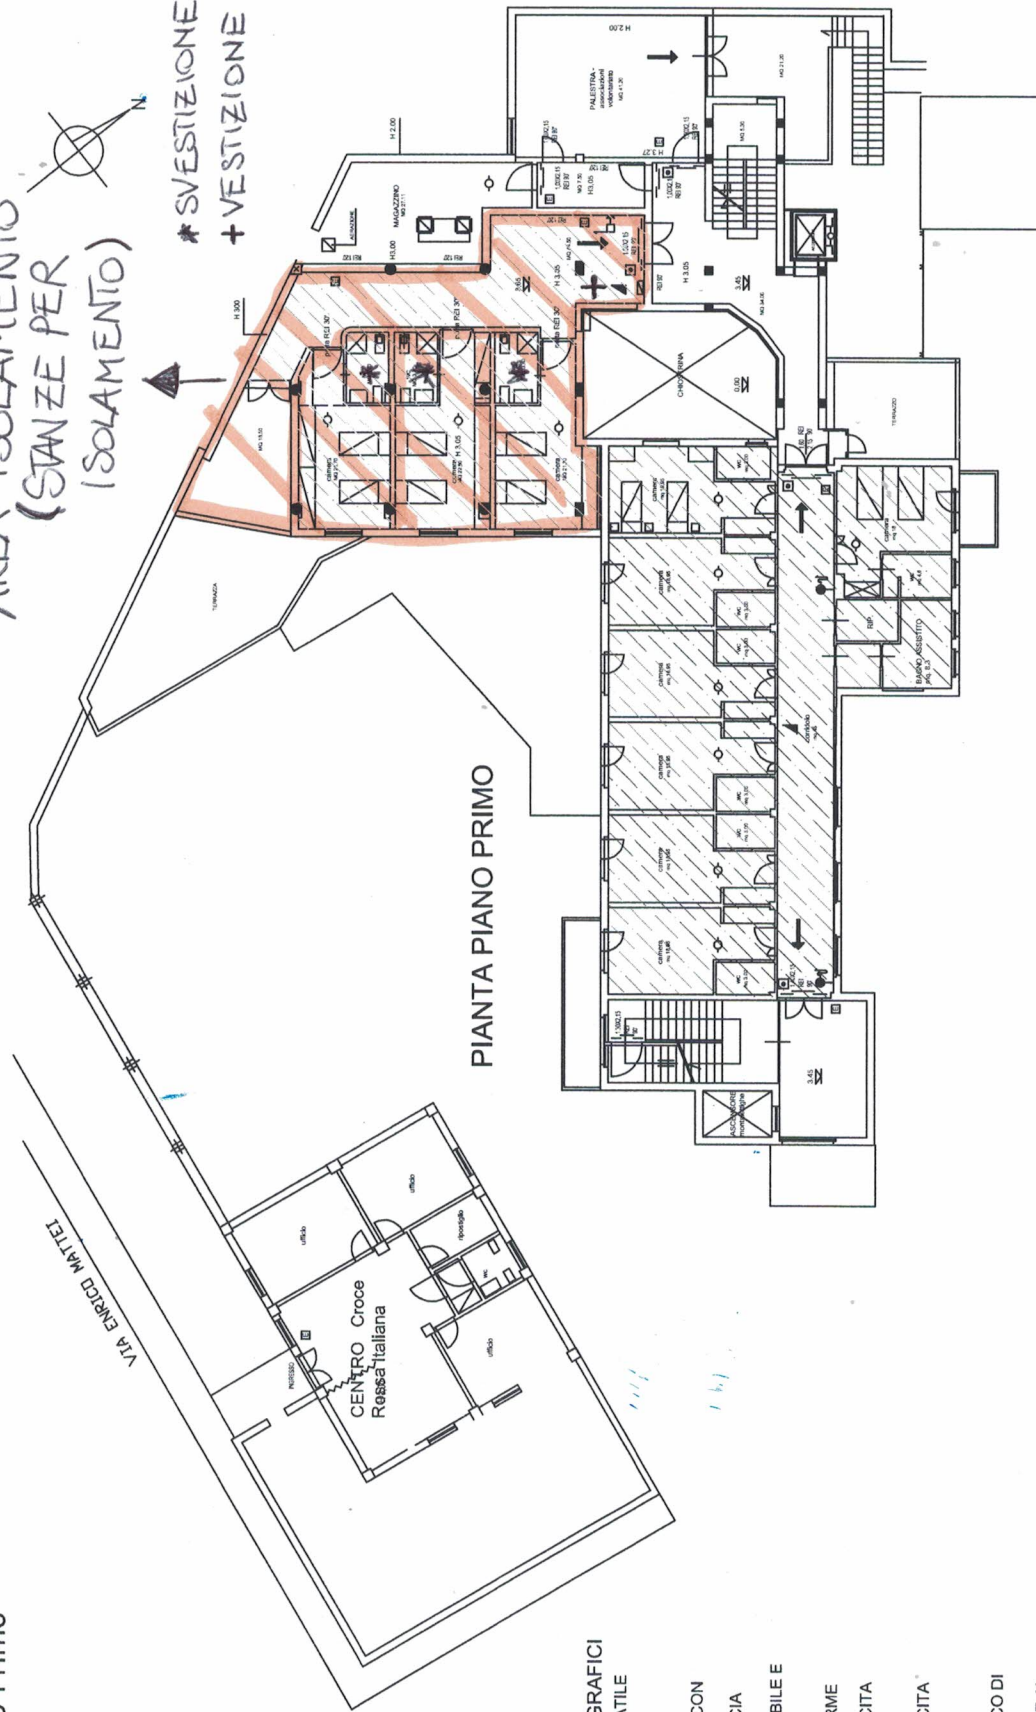

LEGENDA SIMBOLI GRAFICI

ESTINTORE PORTATILE
E 34A 144BC

IDRANTE A MURO CON
TUBAZIONE
FLESSIBILE E LANCIA

NASPO CON
TUBAZIONE FLESSIBILE E
LANCIA

IMPIANTO DI ALLARME
PERCORSO DI USCITA
VERSO IL BASSO

PERCORSO DI USCITA
ORIZZONTALE

QUADRO ELETTRICO DI
PIANO

PORTA RESISTENTE AL
FUOCO

ATTACCO AUTOPOMPA

RIVELATORE D'INCENDIO

VISUALIZZATORI DI ALLARME
VISIVI ED ACUSTICI

Residenza Protetta

Casa di riposo

Servizi comuni

Il Sindaco
(dr. Franco Ceregoli)

Il responsabile dell'ufficio tecnico
(ing. Alfonso Tardella)