




# Comune di Sarnano

Casa di riposo - residenza protetta in largo  
dr. Luigi Pierucci

## Planimetria Piano Terra

Agg. giugno 2012 - Scala 1:200

- LEGENDA SIMBOLI GRAFICI**
- ESTINTORE PORTATILE 34A 144BC
  - IDRANTE A MURO CON TUBAZIONE FLESSIBILE E LANCIA NASPO CON TUBAZIONE FLESSIBILE E LANCIA
  - IMPIANTO DI ALLARME
  - PERCORSO DI USCITA VERSO IL BASSO
  - PERCORSO DI USCITA ORIZZONTALE
  - QUADRO ELETTRICO DI PIANO
  - PORTA RESISTENTE AL FUOCO
  - ATTACCO AUTOPOMPA
  - RIVELATORE D'INCENDIO
  - VISUALIZZATORI DI ALLARME VISIVI ED ACUSTICI

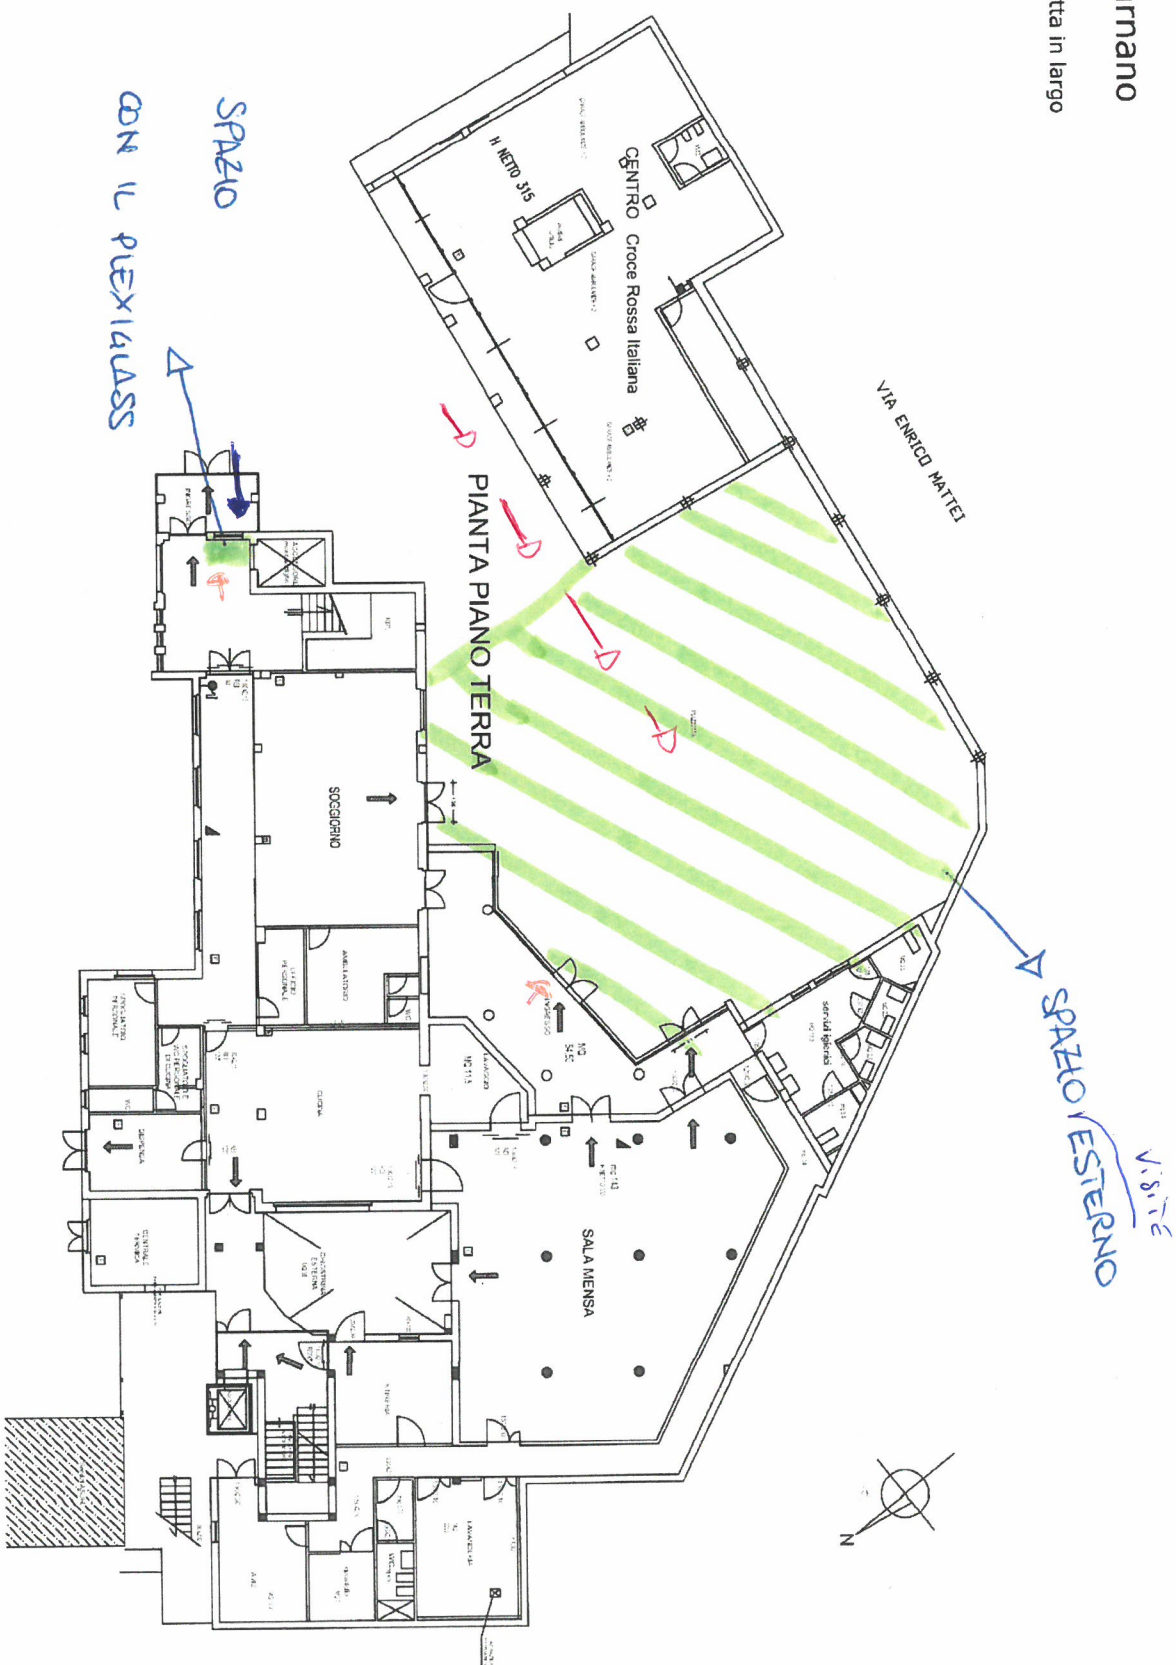

- Residenza Protetta
- Casa di riposo
- Servizi comuni
- Per accessi familiari per visite
- Per accessi familiari per spazio con Plexiglass

Il Sindaco  
Franco Corbelli

Il responsabile dell'ufficio tecnico  
(ing. Alfonso Tardella)