



# Comune di Montemonaco

Provincia di Ascoli Piceno

Piazza Risorgimento n. 5 - 63088 Montemonaco  
Tel. e Fax 0736/856141 - e-mail: protocollo@comunemontemonaco.it

**Ordinanza n.18 del 12/02/2018**

Prot. 989

**RICHIAMATE** le precedenti Ordinanze Sindacali nr.24 del 29/08/2016, nr.29/2016 prot. 4014 ,n. 67 del 23/09/2016 prot. 4597 ,nr. 190 del 30/10/2016 prot.5300 , nr. 192 del 05/11/2016 prot. 5403,n.196 del 10/11/2016 prot 5472. ,nr. 224 del 16/11/2016 prot. 5638, nr.241 del 23/11/2016 prot. 5893, n. 266 del 02/12/2016 prot. 6058,n.267 del 02/12/2016 prot. 6057, nr. 308 del 30/12/2016 prot. 6528,nr. 47 del 03/02/2017 prot. 698, n.55 del 23/02/2017 prot. 1087, n. 56 del 28/02/2017 prot. 1162, n.62 del 24/03/2017 prot. 1815, n. 64 del 29/03/2017 prot. 1891, nr. 70 del 12/04/2017 prot. 2279,nr. 79 del 19/04/2017 prot. 2394, nr. 93 del 27/04/2017 prot. 2525, nr. 113 del 12/05/2017 prot. 2845, nr. 152 del 26/06/2017 prot. 3866, nr. 191 del 20/07/2017 prot. 4470, nr. 205 del 29/07/2017 prot. 4663,nr. 206 del 03/08/2017 prot. 4798, nr. 210 del 04/08/2017 prot. 4804, nr. 245 del 24/08/2017 prot. 5187, nr. 254 del 04/10/2017 prot. 6277 , nr. 271 del 27/11/2017 prot. 7488 , nr. 276 del 30/11/2017 prot. 7619, nr. 277 del 30/11/2017 prot. 7644, nr. 13 del 02/02/218 prot. 759 (Frazione Rivorosso) con le quali sono state individuate/modificate le Zone Rosse all'interno del territorio Comunale , ".... con conseguente interdizione al pubblico transito pedonale e veicolare ..omissis..." ;

**DATO ATTO** che le zone Rosse individuate e definite con le suddette ordinanze sono riferite ai centri abitati di Montemonaco , Rocca,Isola S. Biagio,San Lorenzo,Foce,Vallegrascia,Cese,Altino, San Giorgio All'Isola, Ariconi ,Lanciatoio ,Rivorosso

**CONSIDERATO** che alcuni edifici ubicati nel Centro Abitato di Montemonaco prospicienti la strada pubblica , sono stati oggetto di opere di messa in sicurezza e precisamente :

**IMMOBILE UBICATO IN FRAZIONE SAN GIORGIO ALL'ISOLA FG. 35 PARTICELLA 29 (demolizione fabbricato)**

**VISTO:**

- il certificato di regolare esecuzione lavori in Frazione San Giorgio All'Isola a firma Ing. Giuseppe Levantesi , Direttore Lavori e Progettista , assunto al protocollo di questo Ente in data 07/02/2018 prot 844;

**RAVVISATA** l'opportunità di emissione di provvedimento di ridelimitazione della zona rossa nella Frazione di San Giorgio All'Isola

**VISTO** il D.P.R. del 24 agosto 2016 ;

**VISTO** l'articolo 16 del D. P. R. 6 febbraio 1981, n. 66;

**VISTO** l'articolo 15 della Legge 24 febbraio 1992, n. 225;

**VISTO** l'articolo 50 e 54 del D.Lgs 18.08.2000, n. 267;

## ORDINA

Di modificare la zona rossa in Frazione San Giorgio All'Isola, così come definita nell'elaborato planimetrico allegato, aggiornato alla situazione a tutto il 12/02/2018 e la conseguente interdizione al pubblico transito pedonale e veicolare nella medesima ad eccezione dei tecnici che debbono effettuare

**rilievi per messa in sicurezza di edifici e le ditte che debbono eseguire la conseguente messa in sicurezza.**

In ogni caso coloro che accedono alle zone ristrette , benché autorizzati , devono porre estrema precauzione nella percorrenza ed evitare assembramenti e/o soste in prossimità di cornicioni , e vicinanze degli immobili , adoperando tutti i dispositivi di sicurezza necessari.

### DISPONE

Di trasmettere la presente ordinanza per le rispettive competenze a :

- a S.E. il Prefetto di Ascoli Piceno (pec:protocollo.prefap@pec.interno.it)
- alla Regione Marche – Protezione Civile (pec.:regione.marche.protciv@emarche.it);
- al Comando Provinciale dei Vigili del Fuoco di Ascoli Piceno : (pec: com.ascolipiceno@cert.vigilfuoco.it)
- al Centro di Coordinamento regionale : ([ccr.marche.sisma2016@regione.marche.it](mailto:ccr.marche.sisma2016@regione.marche.it)):
- Al Comando Stazione Carabinieri di Montemonaco;
- Al Comando Stazione Carabinieri/Forestale di Montemonaco;
- Alla Provincia di Ascoli Piceno – Servizio Tutela Ambiente – CEA-Rifiuti –Energia-Acqua (pec: [ambiente.provincia.ascoli@emarche.it](mailto:ambiente.provincia.ascoli@emarche.it)).
- Alla Provincia di Ascoli Piceno – Settore viabilità

Contro la presente Ordinanza sono ammissibili:

- ricorso al T.A.R. entro 60 gg, ovvero
- ricorso straordinario al Capo dello Stato entro 120 gg

termini tutti decorrenti dalla notificazione o dalla piena conoscenza del presente provvedimento.

Montemonaco, 12 febbraio 2018

IL SINDACO


Geom. Onorato Corbelli



*Onorato Corbelli*

Scala originale: 1:2000  
Dimensione cornice: 534,000 x 378,000 metri

12-Feb-2018 11:27:49  
Prot. n. 7117652/2018

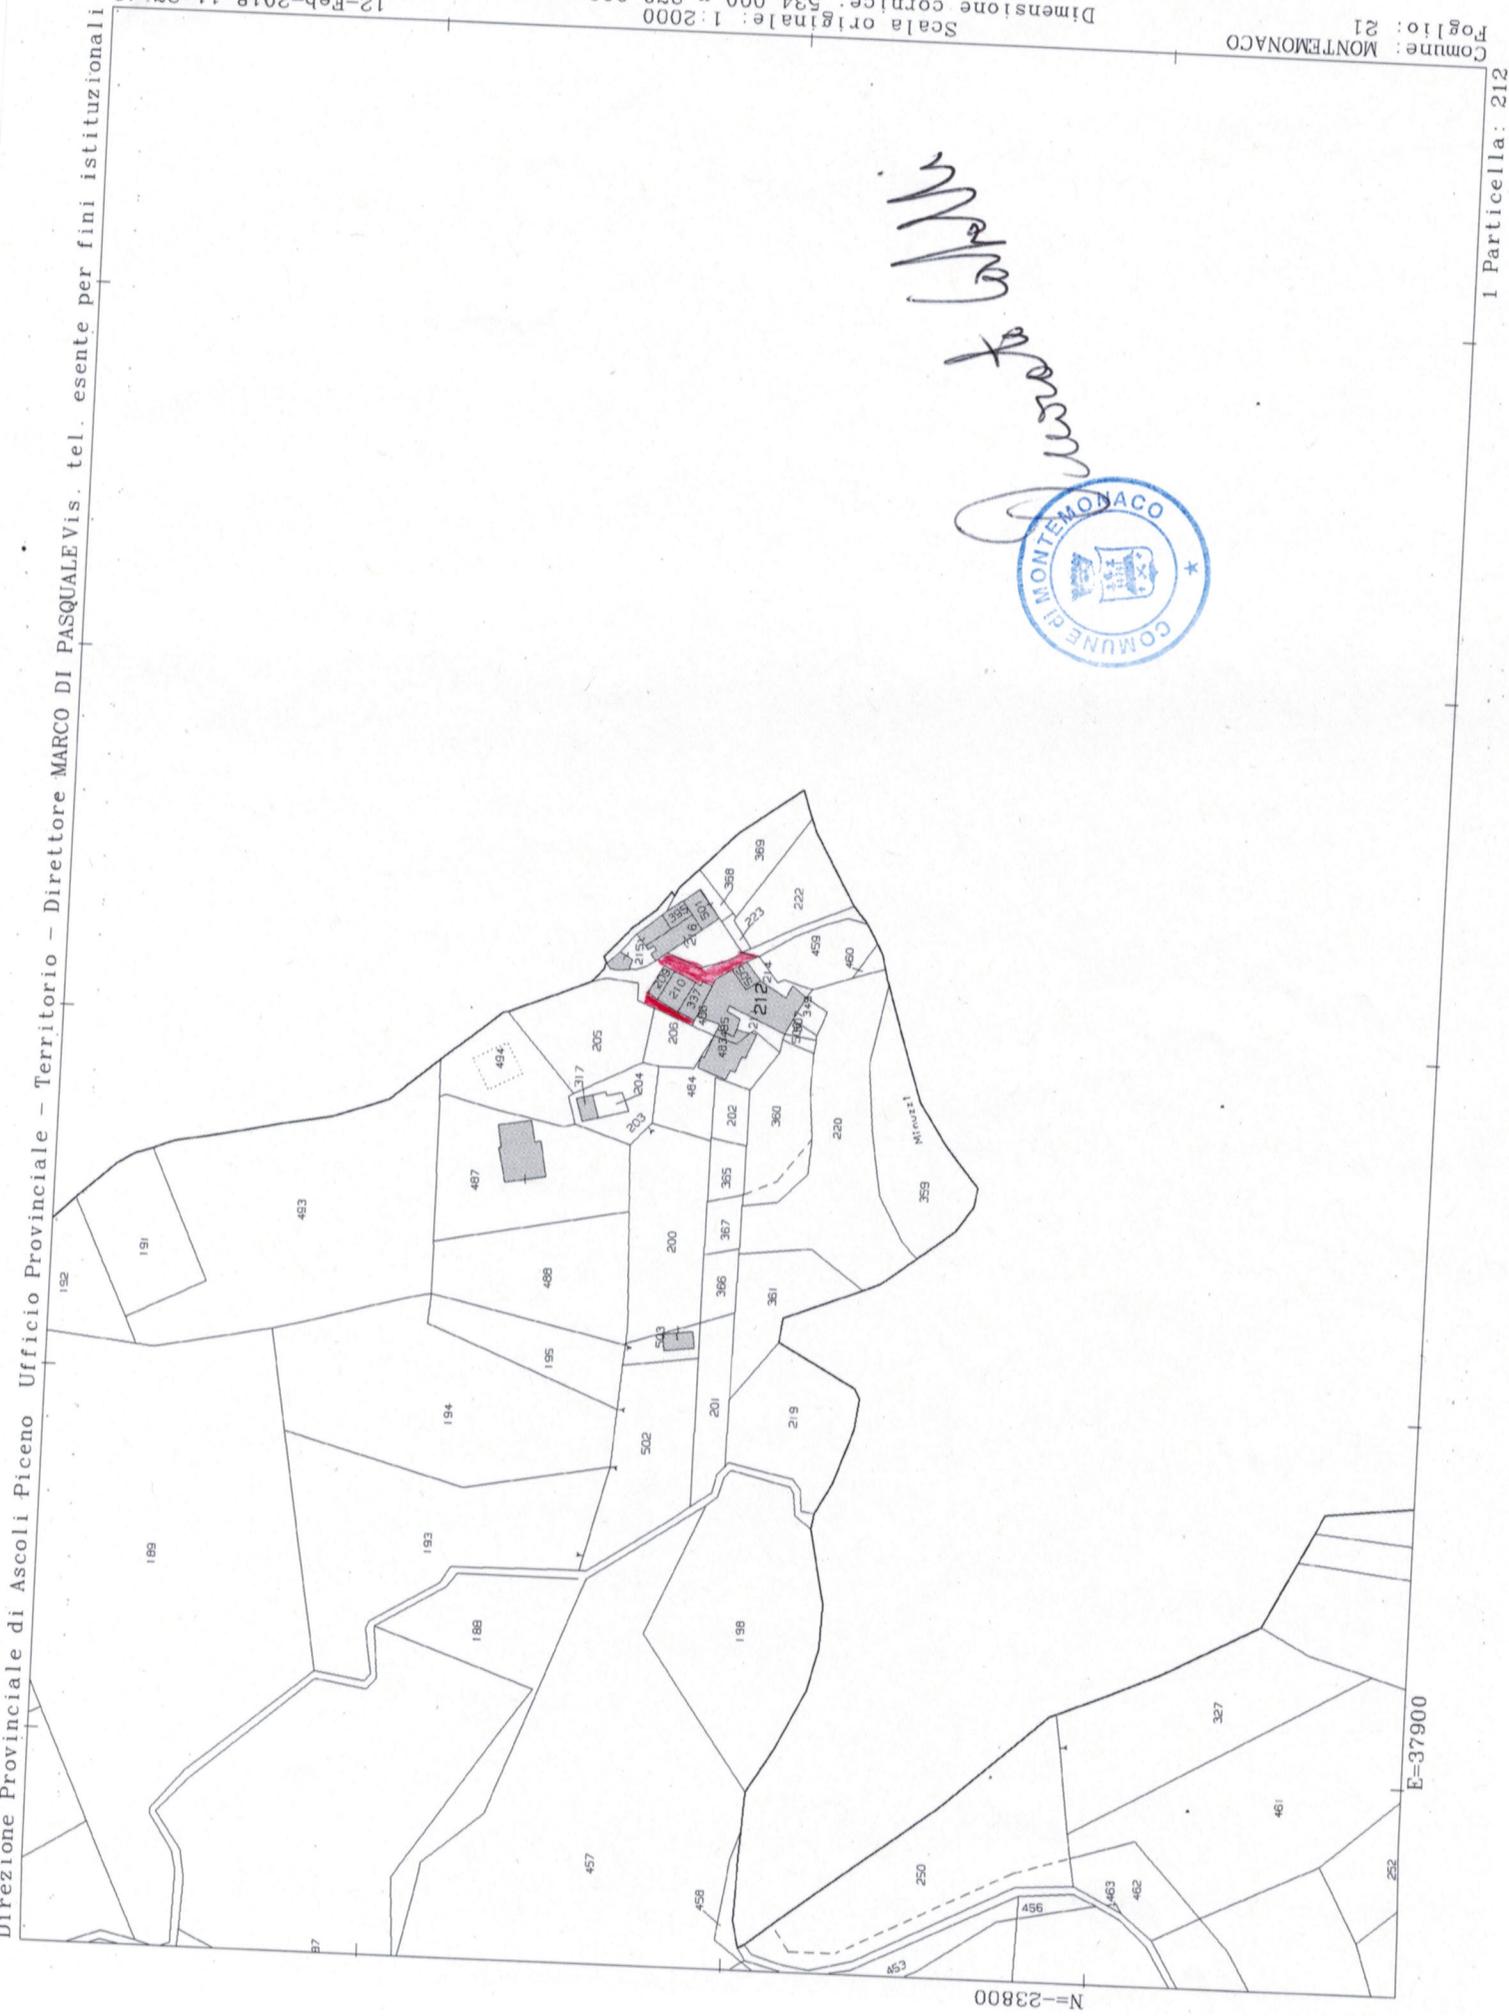

*Manfredi*

E=37900

N=-23800

1 Particella: 212

Direzione Provinciale di Ascoli Piceno Ufficio Provinciale - Territorio - Direttore MARCO DI PASQUALE Vis. tel. esente per fini istituzionali

Direzione Provinciale di Ascoli Piceno Ufficio Provinciale - Territorio - Direttore MARCO DI PASQUALE Vis. tel. esente per fini istituzionali


12-Feb-2018 11:25:23  
Prot. n. T115766/2018

Scala originale: 1:2000  
Dimensione cornice: 534.000 x 378.000 metri

Comune: MONTEMONACO  
Foglio: 35

I Particella: 29

*M. Di Pasquale*

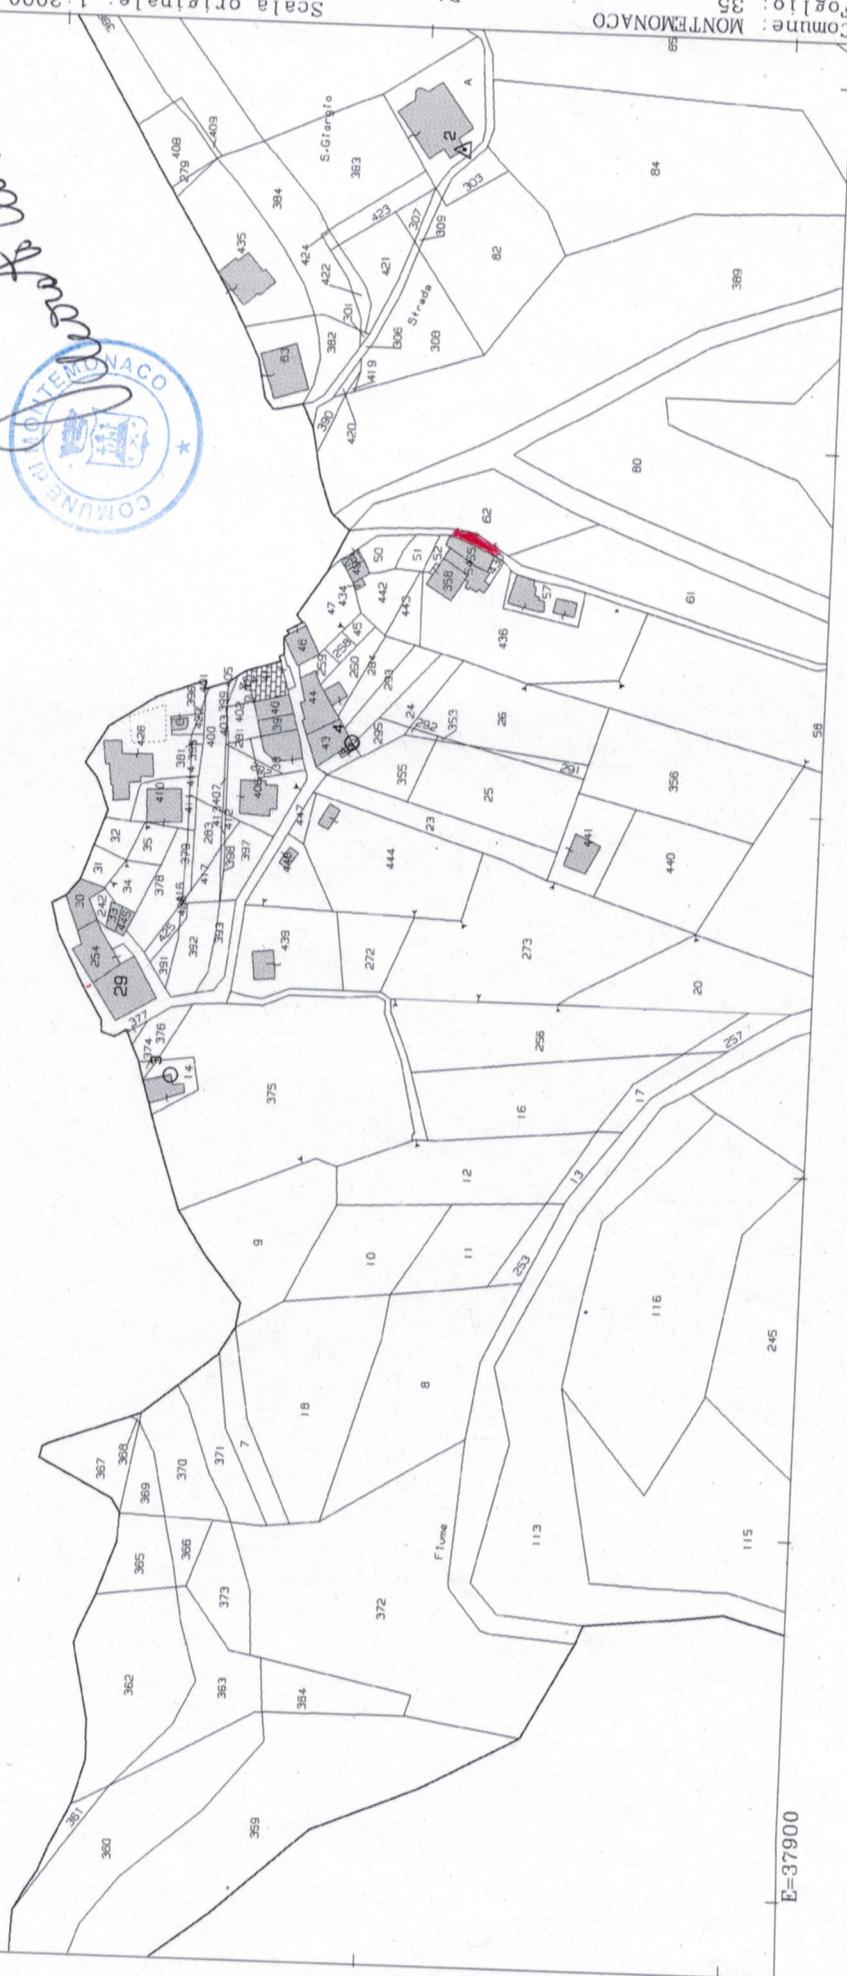

N=-23900

E=-37900