



Comune di Montemonaco

Provincia di Ascoli Piceno

Piazza Risorgimento n. 5 – 63088 Montemonaco
Tel. 0736/856141 fax 0736/856370 e-mail: comunemontemonaco.protocollo@pec.it

Ordinanza n. 344 del 31/12/2016

Prot. 6556

IL SINDACO

PREMESSO:

CHE in data 24/08/2016 un grave evento sismico interessato l'intero territorio comunale, provocando danni diffusi alle strutture pubbliche e private;

CHE nella serata del 26/10/2016 il territorio comunale è stato interessato da altre due fortissime scosse che hanno causato nuovi ingenti danni e molta apprensione tra la popolazione;

CHE nella mattinata del 30/10/2016 una nuova forte scossa di magnitudo superiore a tutte quelle precedenti ha devastato un'area più ampia della originaria e il Comune di Montemonaco ha subito nuovi e più forti danni;

VISTO il Modello GE1 del 13/12/2016 redatto dalla squadra P1642 – tecnici, D.T e V.D.F, dalla quale risulta che l'immobile sito in Montemonaco (AP) – in Frazione Isola di San Biagio, n. 5 Foglio 10 particella 514 sub. 3 e 2 di proprietà di:

- TUCCINI ANGELO nato ad Amandola (AP) il 03/03/1967 e residente a Montemonaco (AP) in Frazione Isola di San Biagio, 5 (c.f. TCCNGL67C03A252F).
- TUCCINI MAURIZIO nato a Montemonaco (AP) il 07/05/1954 e residente a Montemonaco (AP) in Frazione Isola di San Biagio, 5 (c.f. TCCMRZ54E07F570F).

Giudizio Agibilità: C (parzialmente agibile)

RAVVISATA: la necessità e l'urgenza di adottare provvedimenti a seguito di quanto rilevato dalla scheda Modello GE1 del 13/12/2016;

VISTO il D.P.R. del 24 agosto 2016 e D.L. 205 del 11/11/2016;

VISTO l'articolo 16 del D. P. R. 6 febbraio 1981, n. 66;

VISTO l'articolo 15 della Legge 24 febbraio 1992, n. 225;

VISTO l'articolo 50 e 54 del D.Lgs 18.08.2000, n. 267;

VISTE le successive ordinanze emanate dal Capo dipartimento Protezione Civile della presidenza Consiglio dei Ministri;

DICHIARA

Per i motivi in premessa esposti e che qui si intendono richiamati, a far data dal 30.10.2016:

1. **inagibile l'edificio sito in Frazione Isola di San Biagio, n. 5 Foglio 10 particella 514 sub. 2 e porzione del Foglio 10 particella 514 sub 3 (come evidenziato nell'elaborato planimetrico allegato).**

ORDINA

Ai proprietari dell'immobile sito in Frazione Isola di San Biagio, n. 5 Foglio 10 particella 514 sub. 2 e 3, sopra descritto:

- a) **L'IMMEDIATO sgombero di persone, divieto di accesso e di utilizzo anche occasionale**

dell'immobile sopra descritto al proprietario (proprietari) e a chi, a qualunque titolo, occupi l'edificio in questione, nonché a chiunque altro vi possa accedere, fatta eccezione per il personale espressamente autorizzato ad effettuare rilievi e interventi tecnici e di sgombero, qualora sussistano condizioni di sicurezza.

- b) Che le presenti disposizioni continuino ad avere applicazione sino all'avvenuta esecuzione di tutte le opere necessarie per rendere agibile l'immobile ora dichiarato inagibile: tali opere dovranno essere eseguite in ottemperanza alle disposizioni che in merito saranno impartite dagli uffici competenti.
- c) Di sbarrare l'accesso al locale dichiarato inagibile.
- d) Di portare a conoscenza della presente ordinanza tutte le persone eventualmente interessate e di provvedere all'affissione di copia della stessa all'ingresso principale dell'immobile oggetto di provvedimento.

INFORMA

Che gli ulteriori, eventuali successivi e necessari adempimenti verranno adottati con futuri atti.

DISPONE

Che la presente ordinanza venga notificata a:

- TUCCINI ANGELO nato ad Amandola (AP) il 03/03/1967 e residente a Montemonaco (AP) in Frazione Isola di San Biagio, 5 (c.f. TCCNGL67C03A252F).
- TUCCINI MAURIZIO nato a Montemonaco (AP) il 07/05/1954 e residente a Montemonaco (AP) in Frazione Isola di San Biagio, 5 (c.f. TCCMRZ54E07F570F).

Di trasmettere la presente ordinanza per le rispettive competenze a:

- S.E. il Prefetto di Ascoli Piceno (pec:protocollo.prefap@pec.interno.it)

- Regione Marche - Protezione Civile

(pec:regione.marche.dipartimento.politiche.sicurezza.emarche.it);

- al SOI c/o Provincia di Ascoli Piceno: (soi.ascolipiceno@regione.marche.it);

- al Comando Provinciale dei Vigili del Fuoco di Ascoli Piceno:

(pec:com.ascolipiceno@cert.vigilfuoco.it)

- alla Direzione di Comando e Controllo (DICOMAC): (agi.dicomac@protezionecivile.it)

Per la verifica del rispetto della presente Ordinanza e segnalare l'avvenuta o meno ottemperanza:

- All'Ufficio di Polizia Municipale;

- All'Ufficio Tecnico del Comune di Montemonaco;

- Al Comando Stazione Carabinieri di Montemonaco;

- Al Corpo Forestale Comando Stazione di Montemonaco;

Contro la presente Ordinanza sono ammissibili:

- ricorso al T.A.R. entro 60 gg, ovvero

- ricorso straordinario al Capo dello Stato entro 120 gg

Termini tutti decorrenti dalla notificazione o dalla piena conoscenza del presente provvedimento.

Montemonaco, 31 dicembre 2016



IL SINDACO


Geom. Onorato Corbelli,

Onorato Corbelli

Agenzia del Territorio
CATASTO FABBRICATI
Ufficio Provinciale di
Ascoli

ELABORATO PLANIMETRICO
Compilato da:
Sirocchi Antonio
Iscritto all'albo:
Geometri
Prov. Ascoli N. 804

Comune di Montemonaco
Sezione: Foglio: 10 Particella: 514
Protocollo n. AP0109828 del 02/05/2011
Tipo Mappale n. 97482 del 19/04/2011
Dimostrazione grafica dei subalterni
Scala 1 : 500

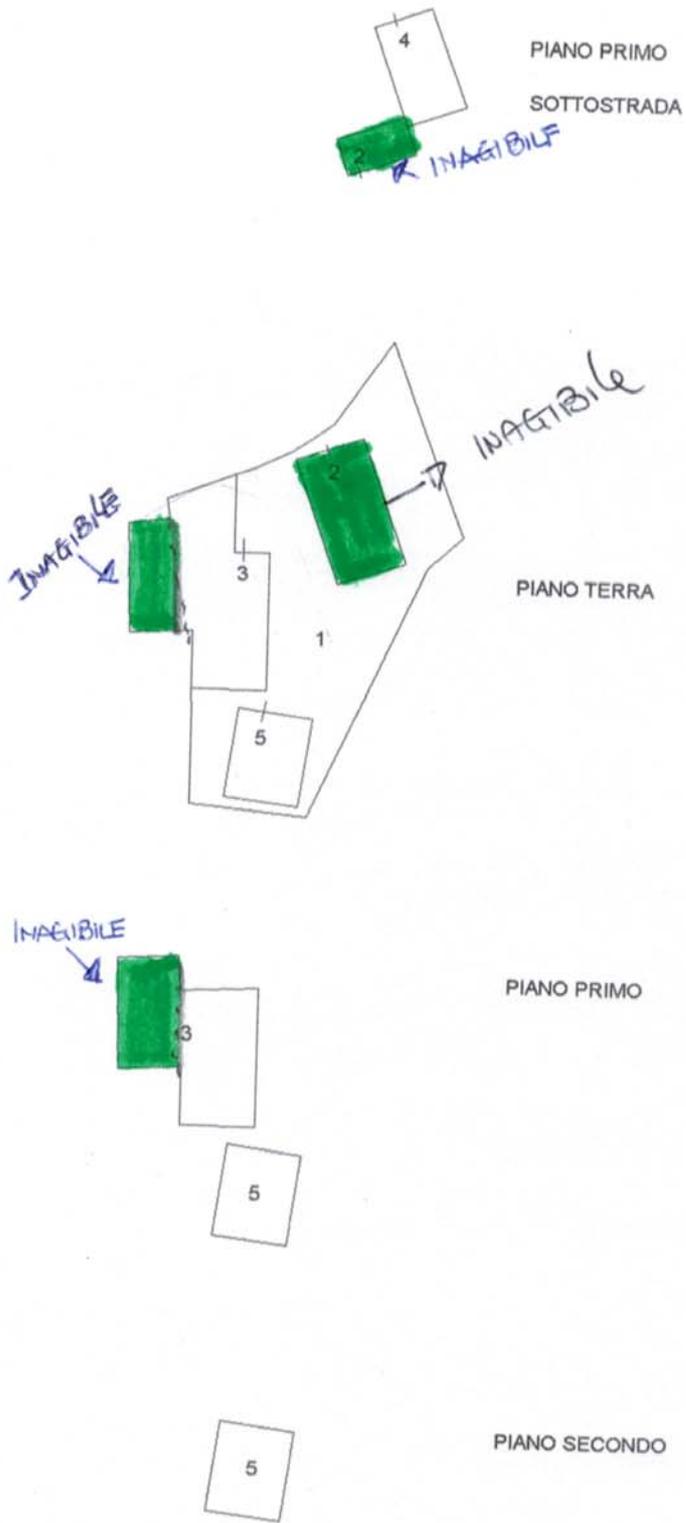

ma planimetria in atti

Catasto dei Fabbricati - Situazione al 29/12/2016 - Comune di MONTEMONACO (F570) - < Foglio: 10 - Particella: 514 - Elaborato planimetrico >