


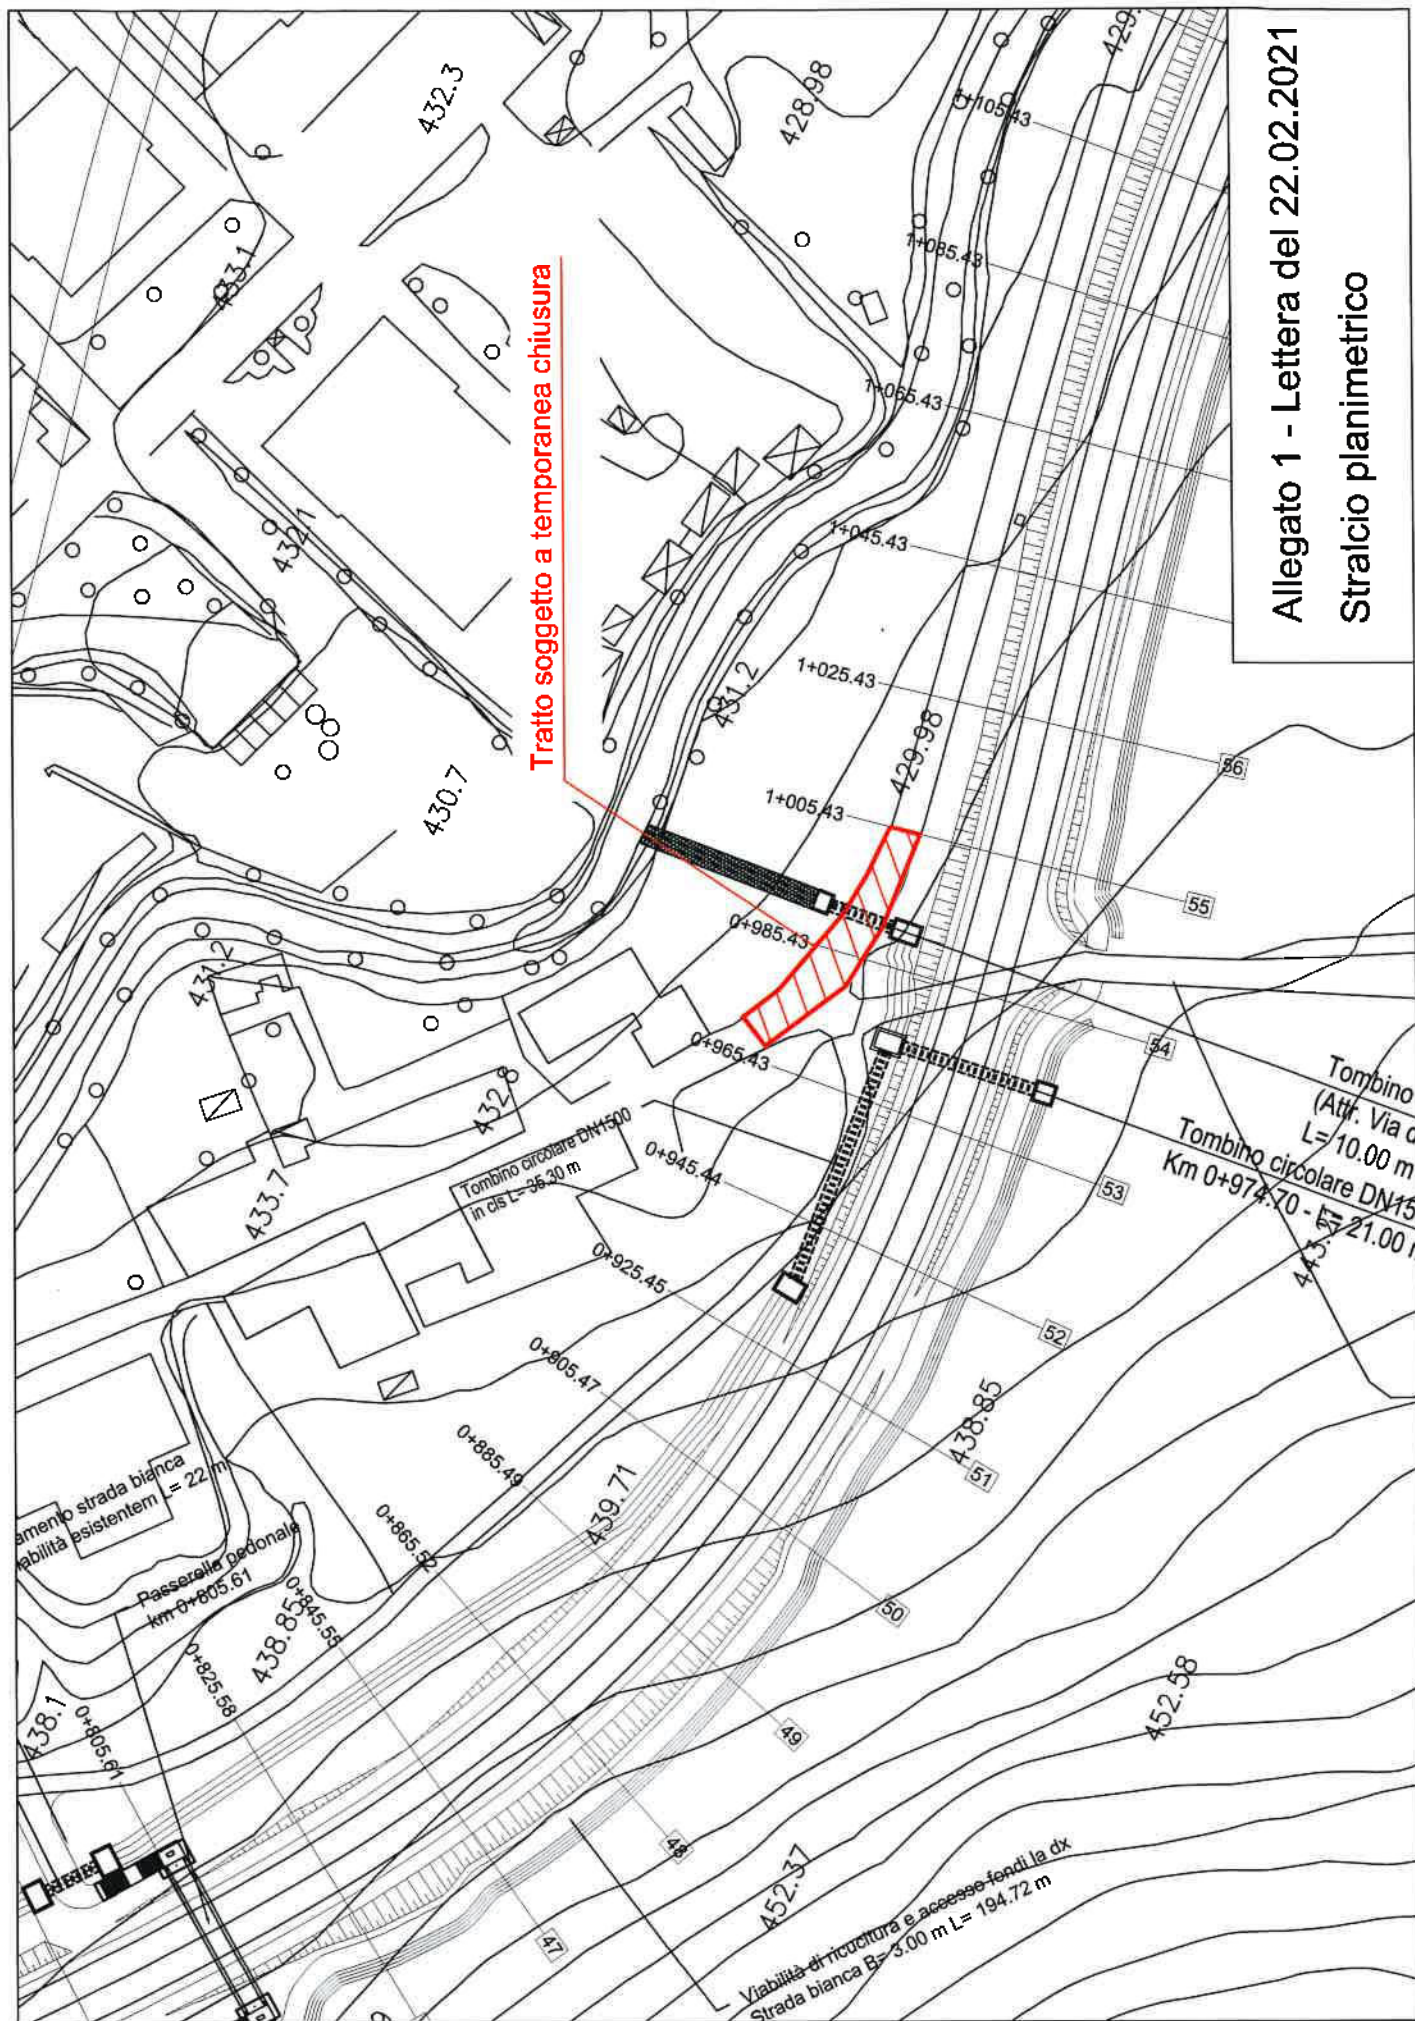

Tratto soggetto a temporanea chiusura

Allegato 1 - Lettera del 22.02.2021
Stralcio planimetrico