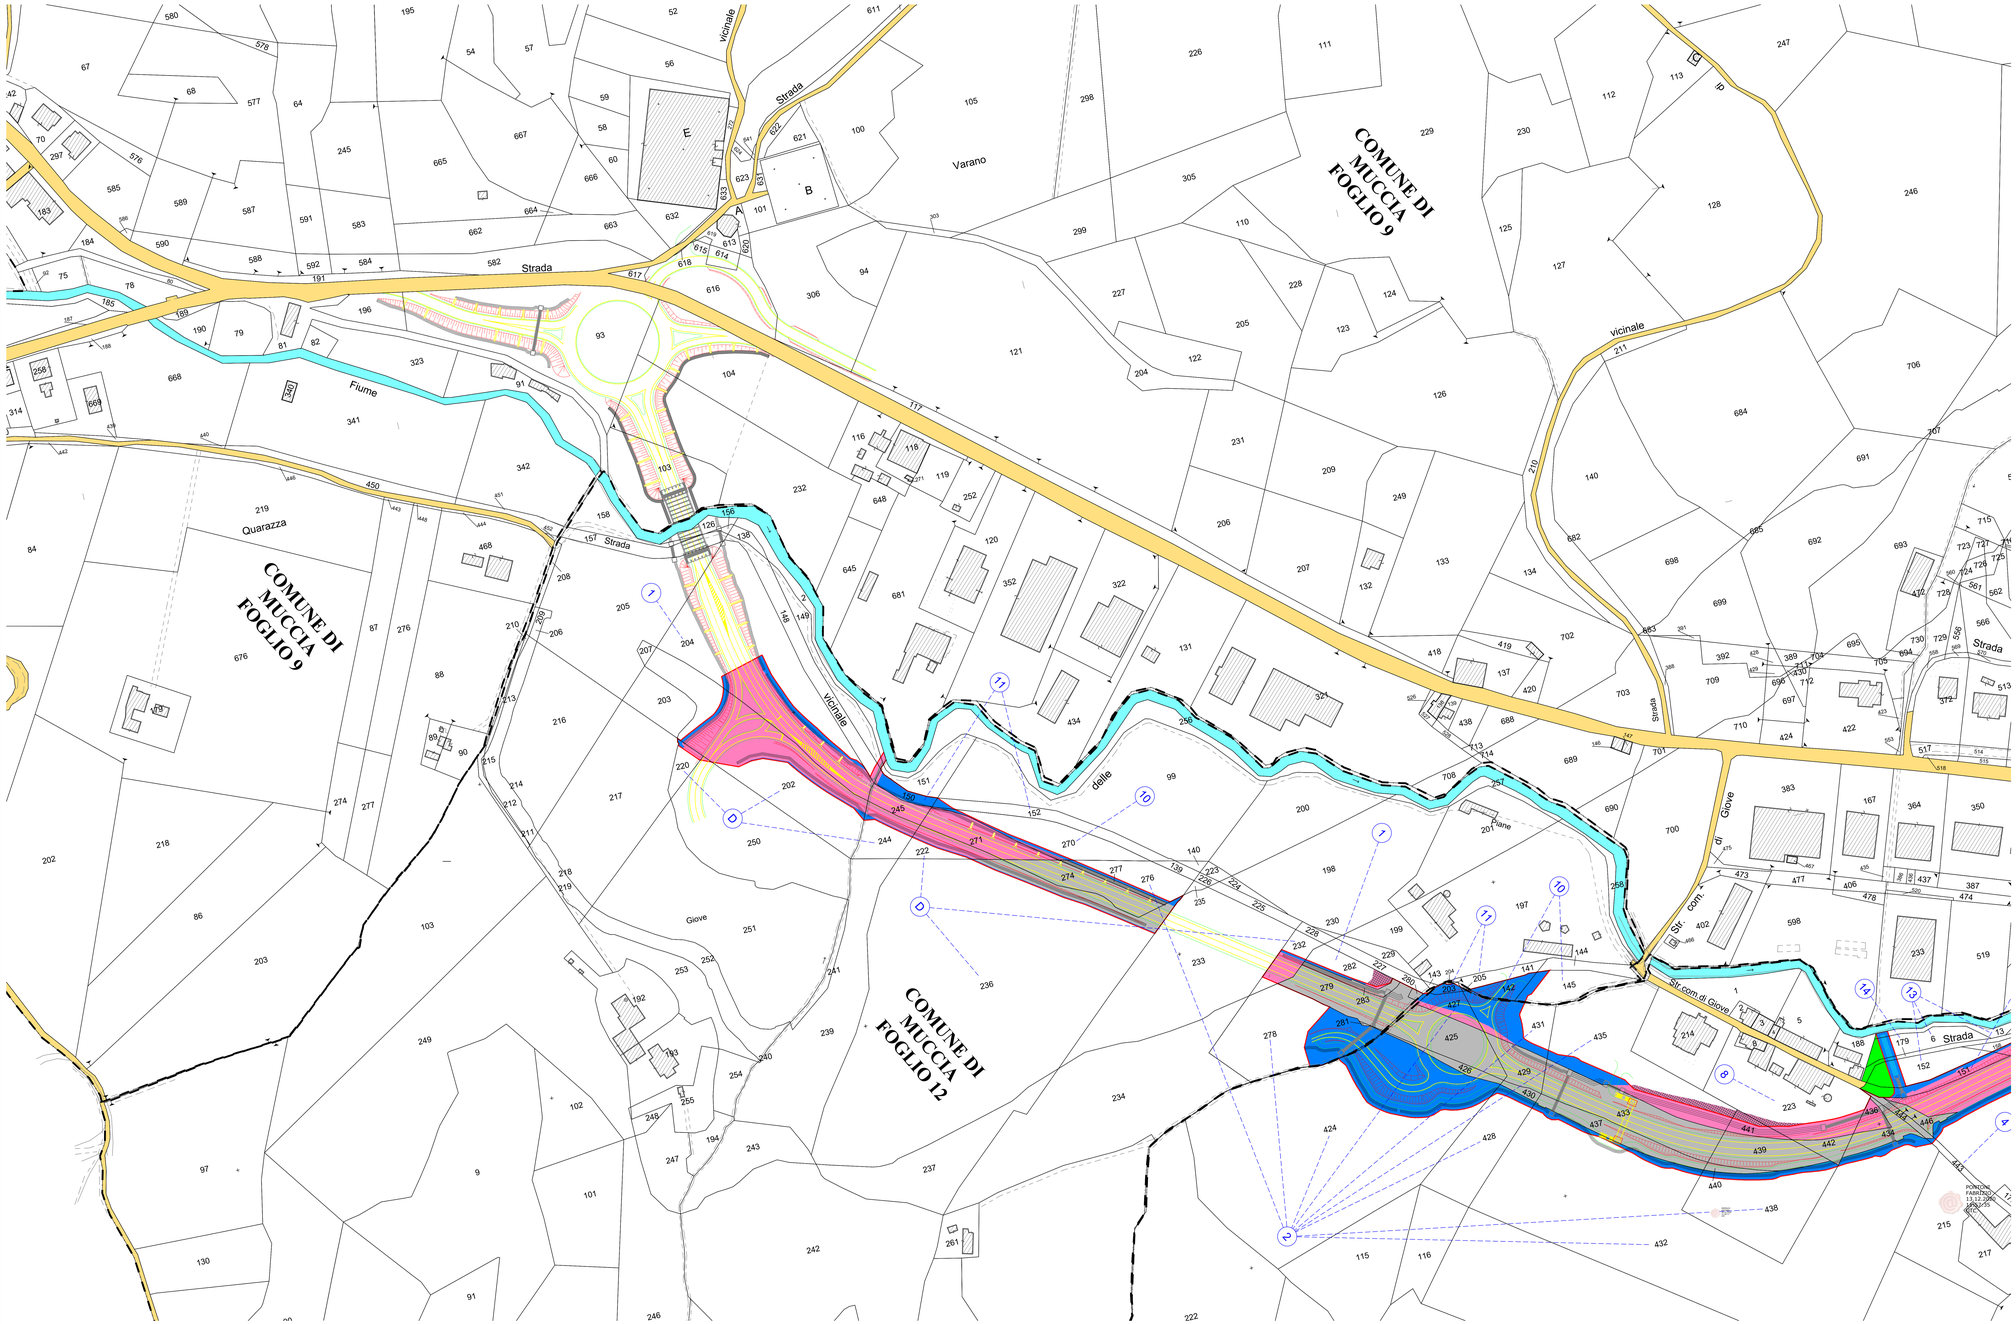

KEY - MAP

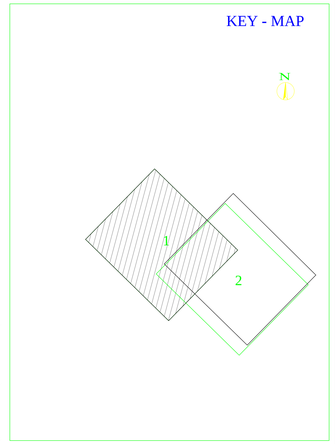

SIMBOLOGIA CATASTALE E LEGENDA

Particella catastale	Viabilità interpoderale	Confine di Comune
Strada pubblica	Fossi e/o rii	Confine di Provincia
Acqua pubblica	Confine di Foglio catastale	PROFILO FERRIVIA / PROFILO STRADA / PROFILO IDRAULICO / PROFILO FOGNATURA

DESCRIZIONE

- Aree in Esproprio - VARIANTE PROGETTO DEFINITIVO BRETELLA MUCCIA
- Aree in Esproprio Integrative - VARIANTE BRETELLA MUCCIA
- Aree in Esproprio VARIANTE BRETELLA MUCCIA
- Aree da acquisire ai sensi dell'Art. 16 comma 11 DPR 327/2001
- Aree in Esproprio Integrative da restituire

QUADRILATERO Marche Umbria S.p.A.

ASSE VIARIO MARCHE-UMBRIA E QUADRILATERO DI PENETRAZIONE INTERNA MAXI LOTTO 2

LAVORI DI COMPLETAMENTO DELLA DIRETTRICE PERUGIA ANCONA:
SS. 318 DI "VALFABBRICA", TRATTO PIANELLO-VALFABBRICA
SS. 76 "VAL D'ESINO", TRATTI FOSSATO VICO - CANCELLE ALBACINA - SERRA SAN QUIRICO "PEDEMONTANA DELLE MARCHE", TRATTO FABRIANO-MUCCIA-SFERCIA.

PROGETTO ESECUTIVO DI DETTAGLIO

CONTRAENTE GENERALE: DIRPA 2 s.c.a r.l.

Il responsabile del Contraente Generale: Firmato digitalmente da FEDERICO MONTANARI — Ing. Federico Montanari

Il responsabile Integrazioni delle Prestazioni Specialistiche: Ing. Salvatore Lieto

PROGETTAZIONE: *Associazione Temporanea di Imprese*

Mandataria: PROGIN

Mandanti: LOMBARDI SA. INGEGNERI CONSULENTI; LOMBARDI-RECICO INGEGNERIA S.r.l.; SGAI s.r.l. di E.Forlani & C.

RESPONSABILE DELLA PROGETTAZIONE PER L'A.T.I. — Ing. Antonio Lo Iacono

VISTO: IL RESPONSABILE DEL PROCEDIMENTO — Ing. Ignio Faroti

IL COORDINATORE DELLA SICUREZZA IN FASE DI ESECUZIONE — Ing. Vincenzo Pardo

IL DIRETTORE DEI LAVORI — Ing. Peppino Marascio

2.1.1. - PEDEMONTANA DELLE MARCHE
Lotto funzionale del Sub lotto 2.1 - Tratto Fabriano - Matelica Nord
INTERFERENZE ED ESPROPRI
ESPROPRI
Piano particellare di esproprio
Bretella di collegamento alla S.S. 209 Valserina - Comune di Muccia - Tav. 1/2

SCALA: 1:1000

Firmato digitalmente da: Ing. Vincenzo Pardo — VISTO: IL CSE — Ing. Vincenzo Pardo

Codice Unico di Progetto (CUP) **F12C03000050021** (Assegnato CIPE 20-04-2015)

Codice elaborato:

Opera	Tipo	Subtipo	CIR	Fase	Sf. Ant.	Sf. Prog.	Tipo
L0	P2	E1	E	0000	P1	A4	F

REV.	DATA	DESCRIZIONE	Redatto	Controllato	Approvato
F	Ottobre 2020	Revisione Generale	ESPROPRIANDA / ESPROPRIANDA	S. LIETO	A. GERMALDI

Firmato digitalmente da: Ing. Peppino Marascio — CN=IT, O=ANAS S.p.A., OU=CF 80199710586, SN=MARASCIO, GN=GIUSEPPE, C=IT